


土地利用計画図

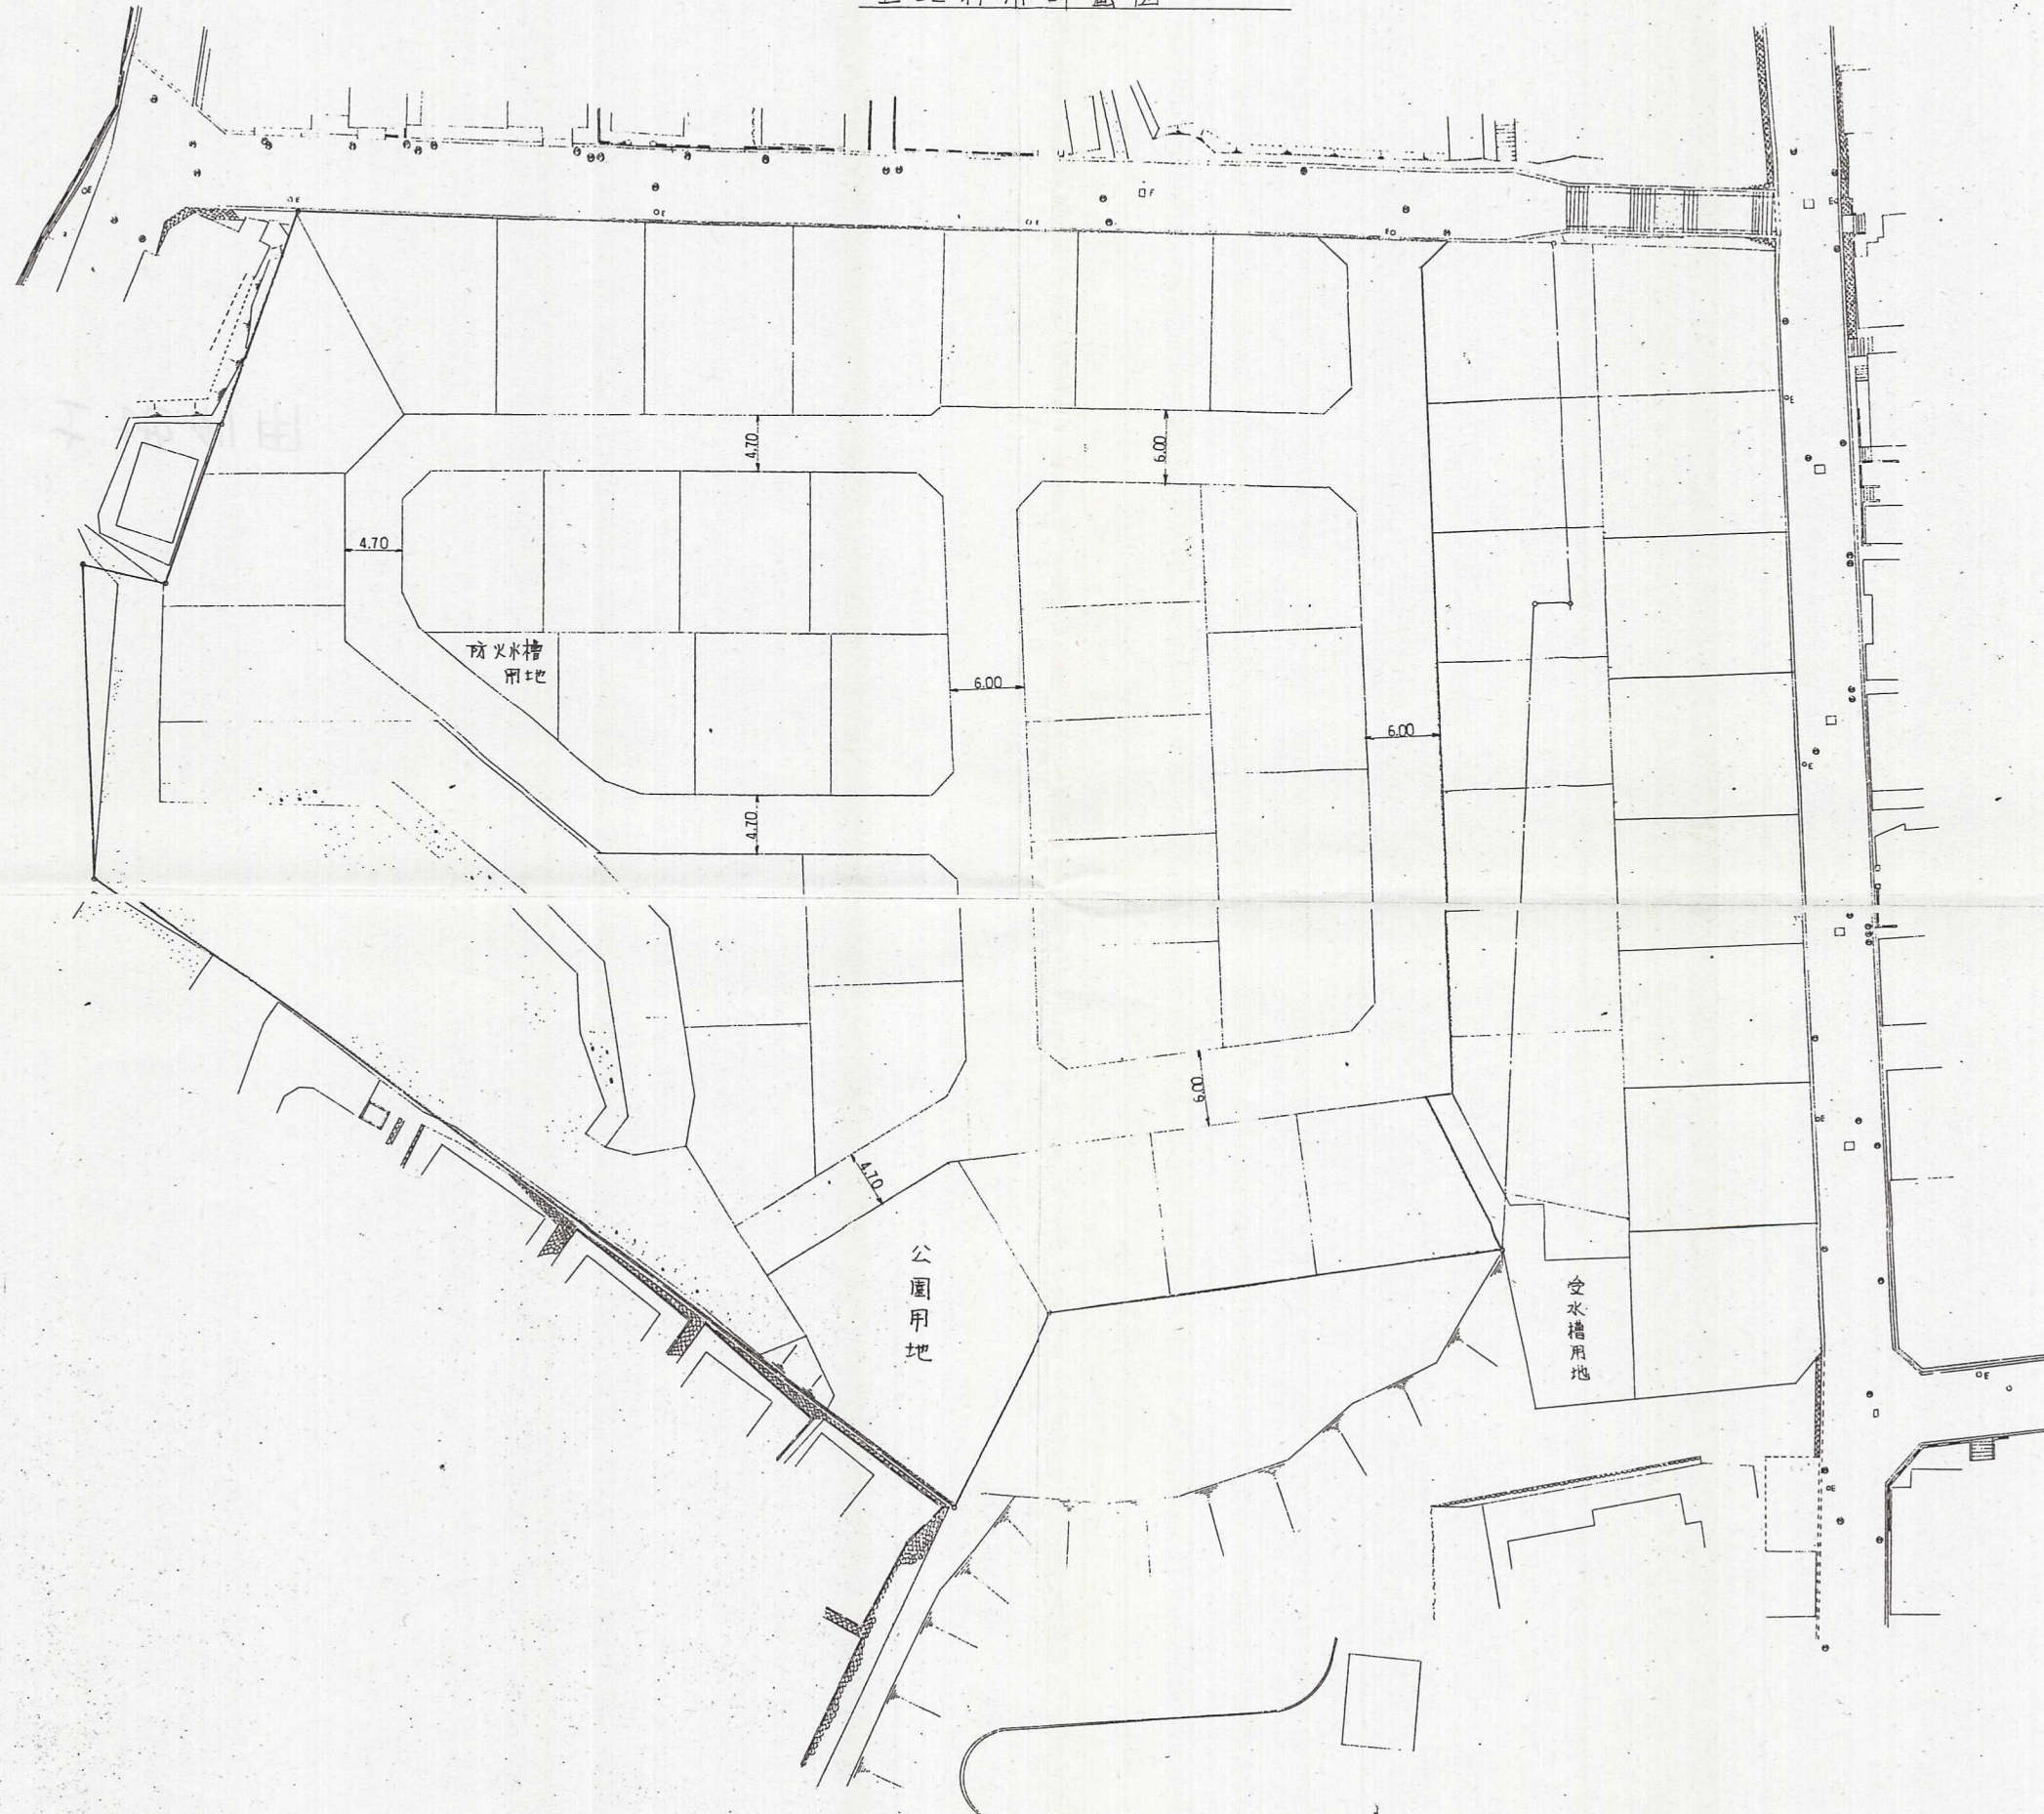

47-8 6/18

工事名	古前団地造成工事		
名称	土地利用計画図	縮尺	1/500
場所	若松区古前一丁目		
調査	設計	監理	年月日