竣工平面図
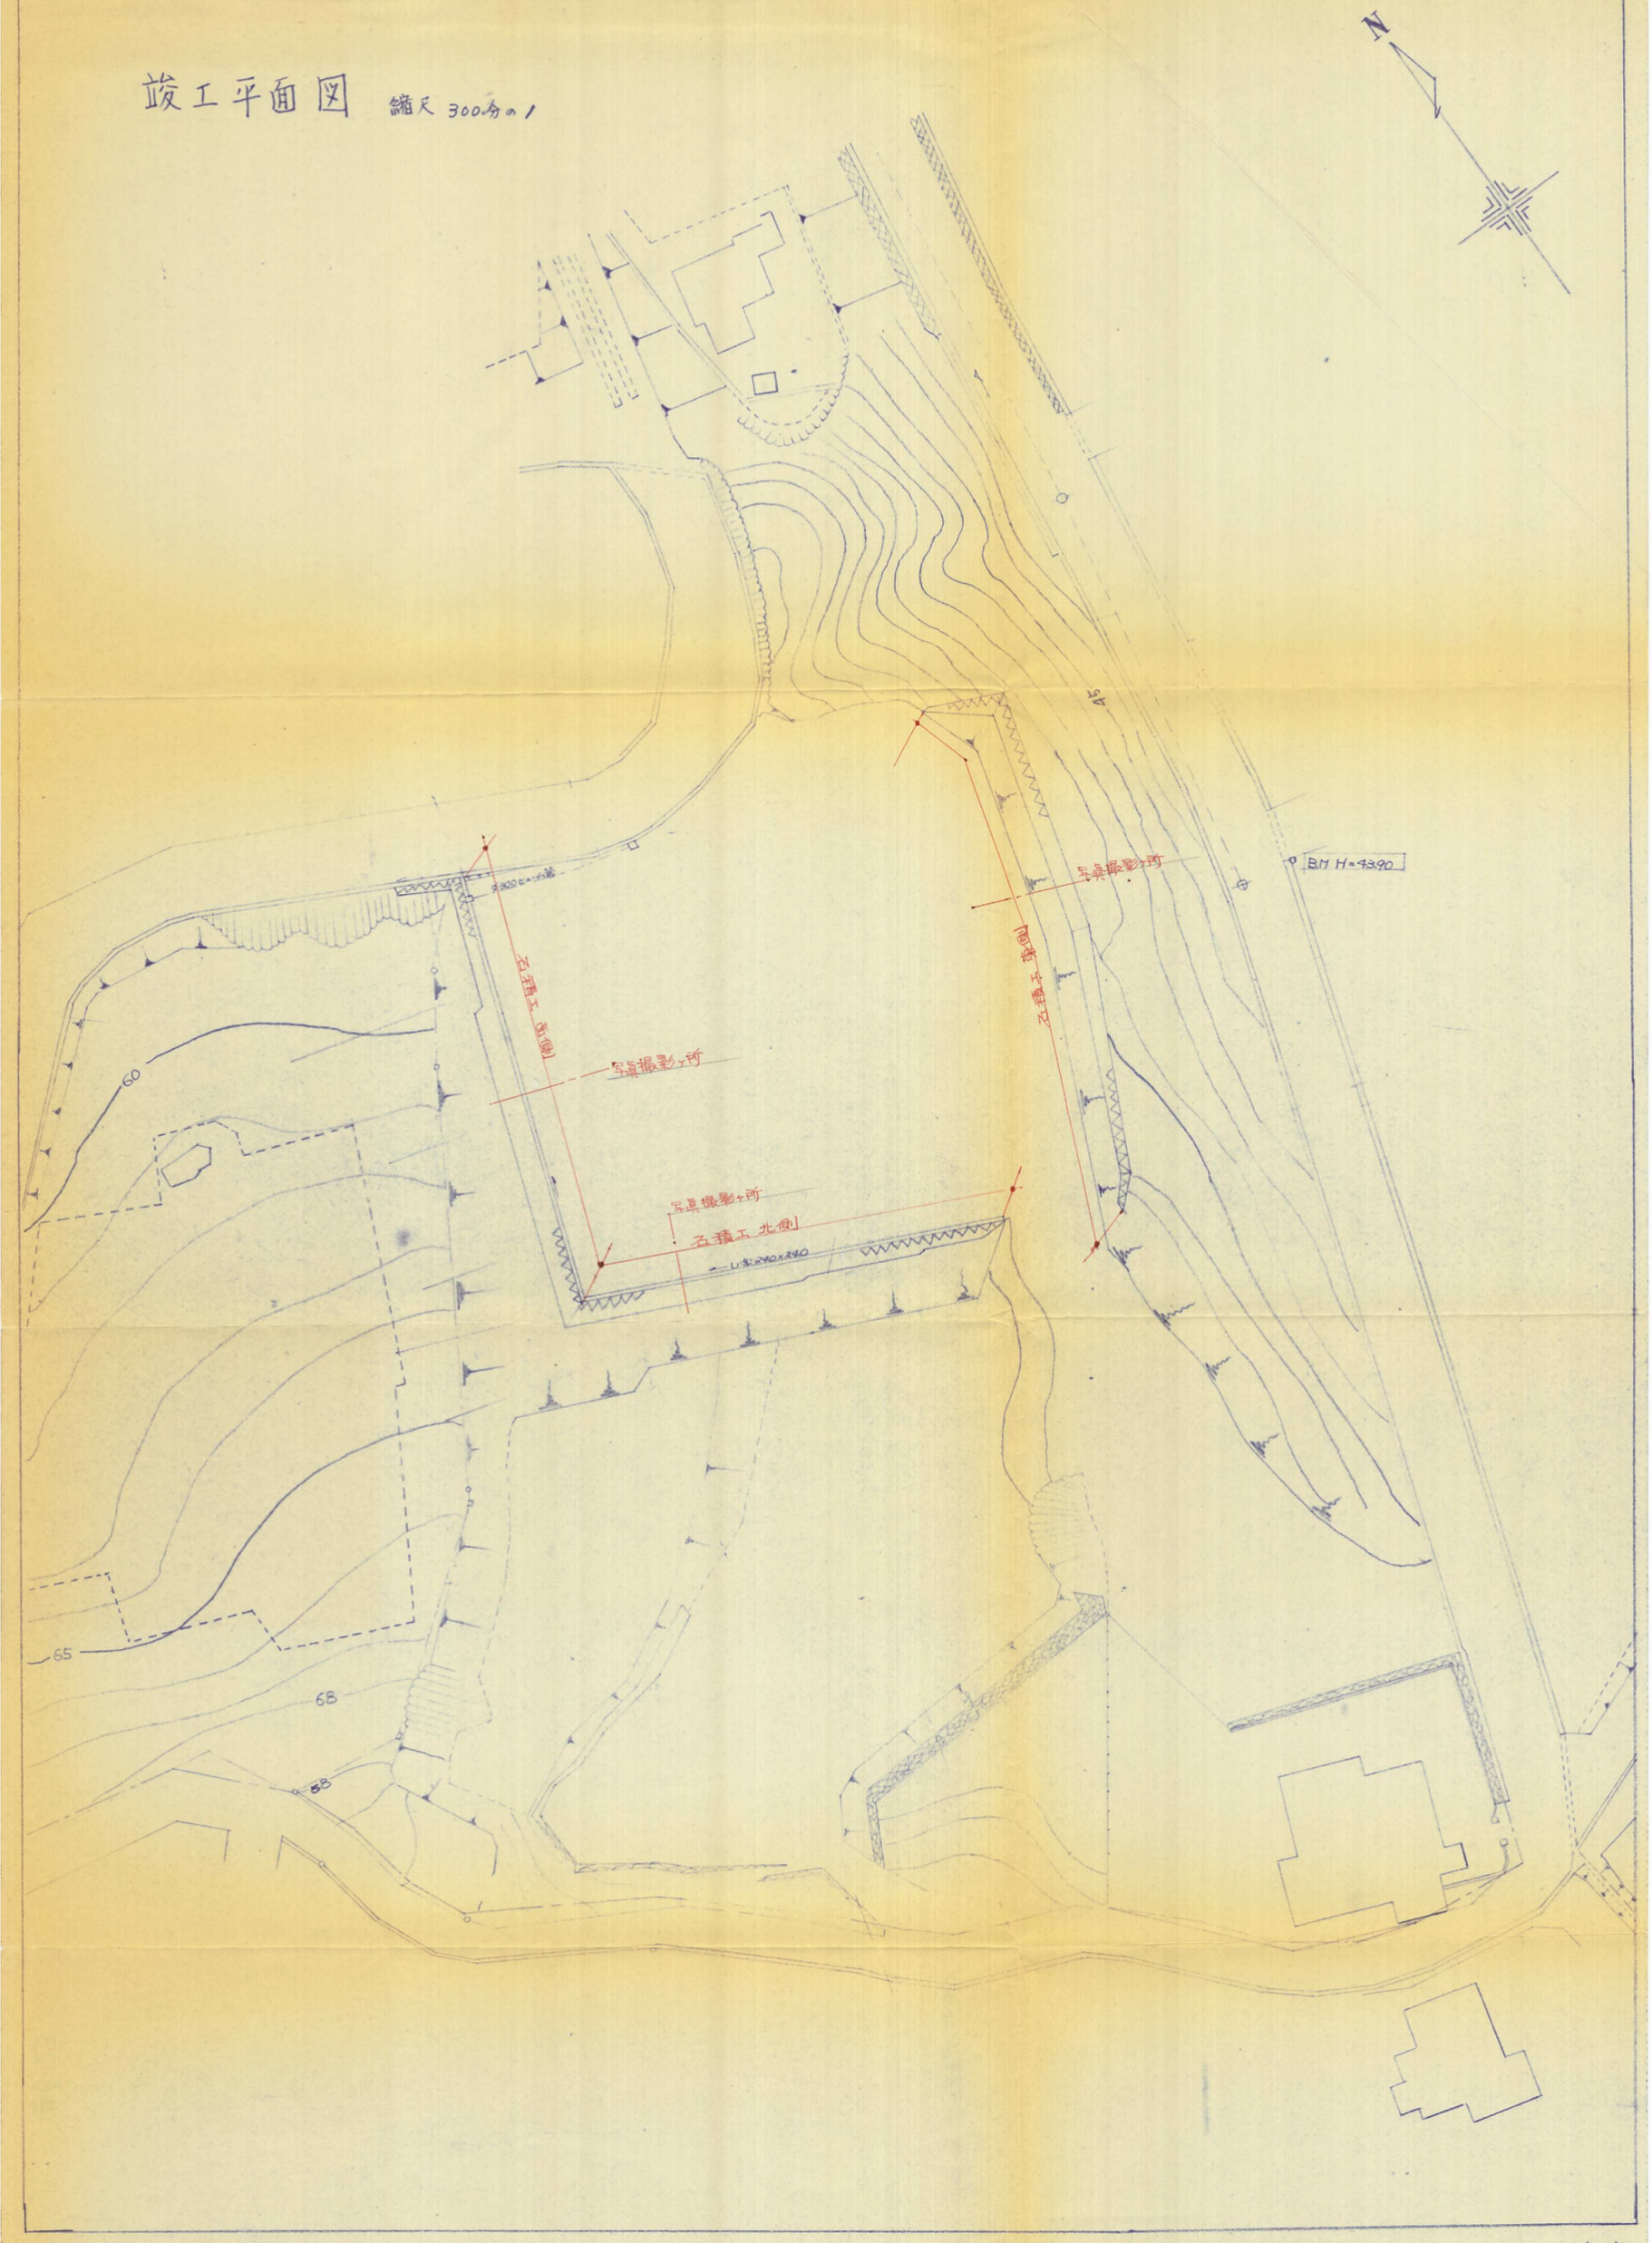
縮尺 300分の1