烟谷造成計画図

S= 1/200

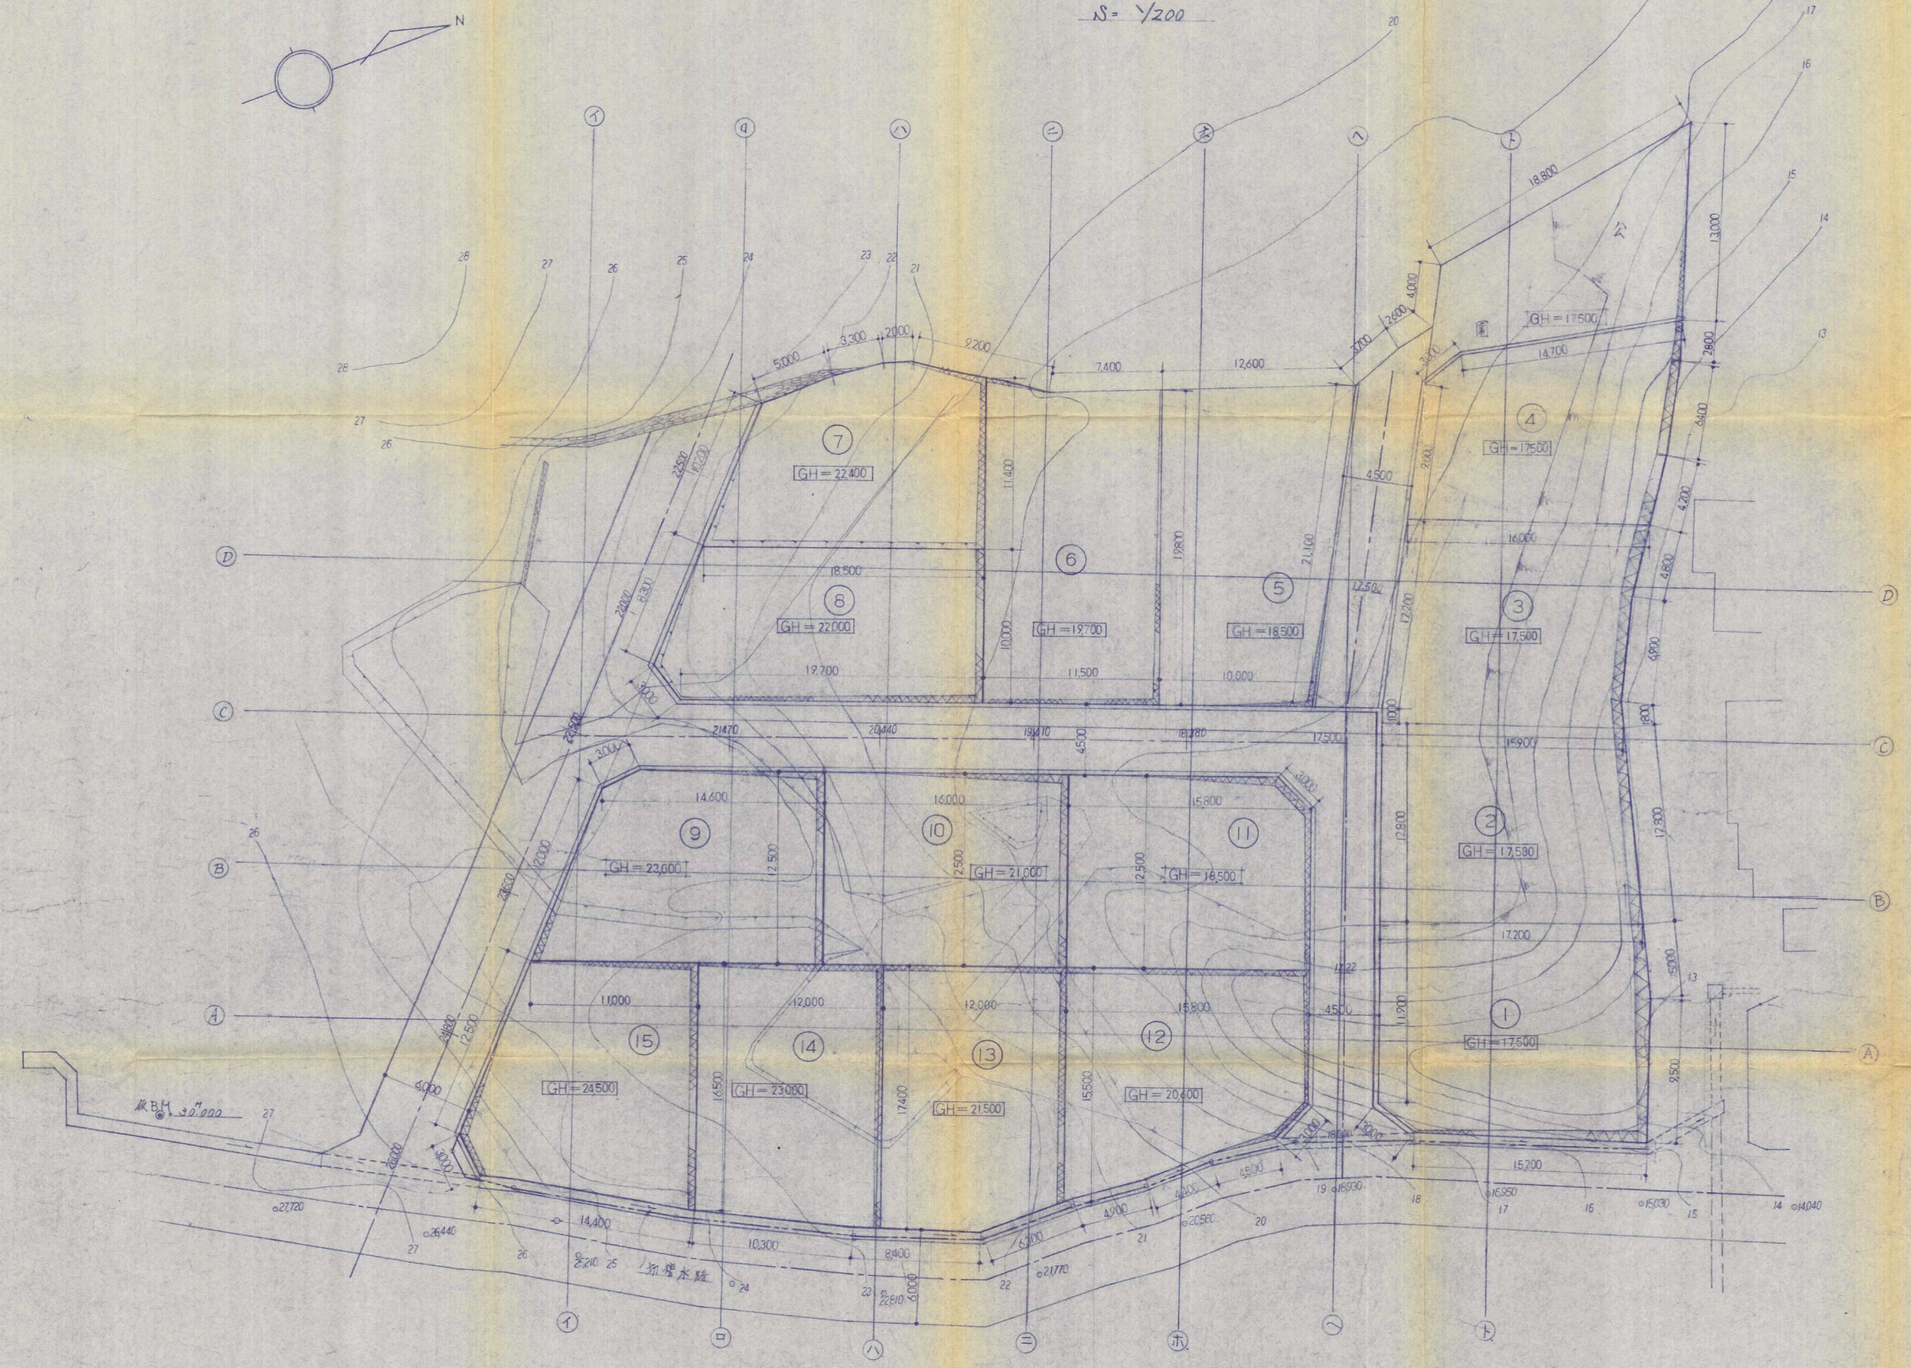

S49-6-3

S49-9-17