
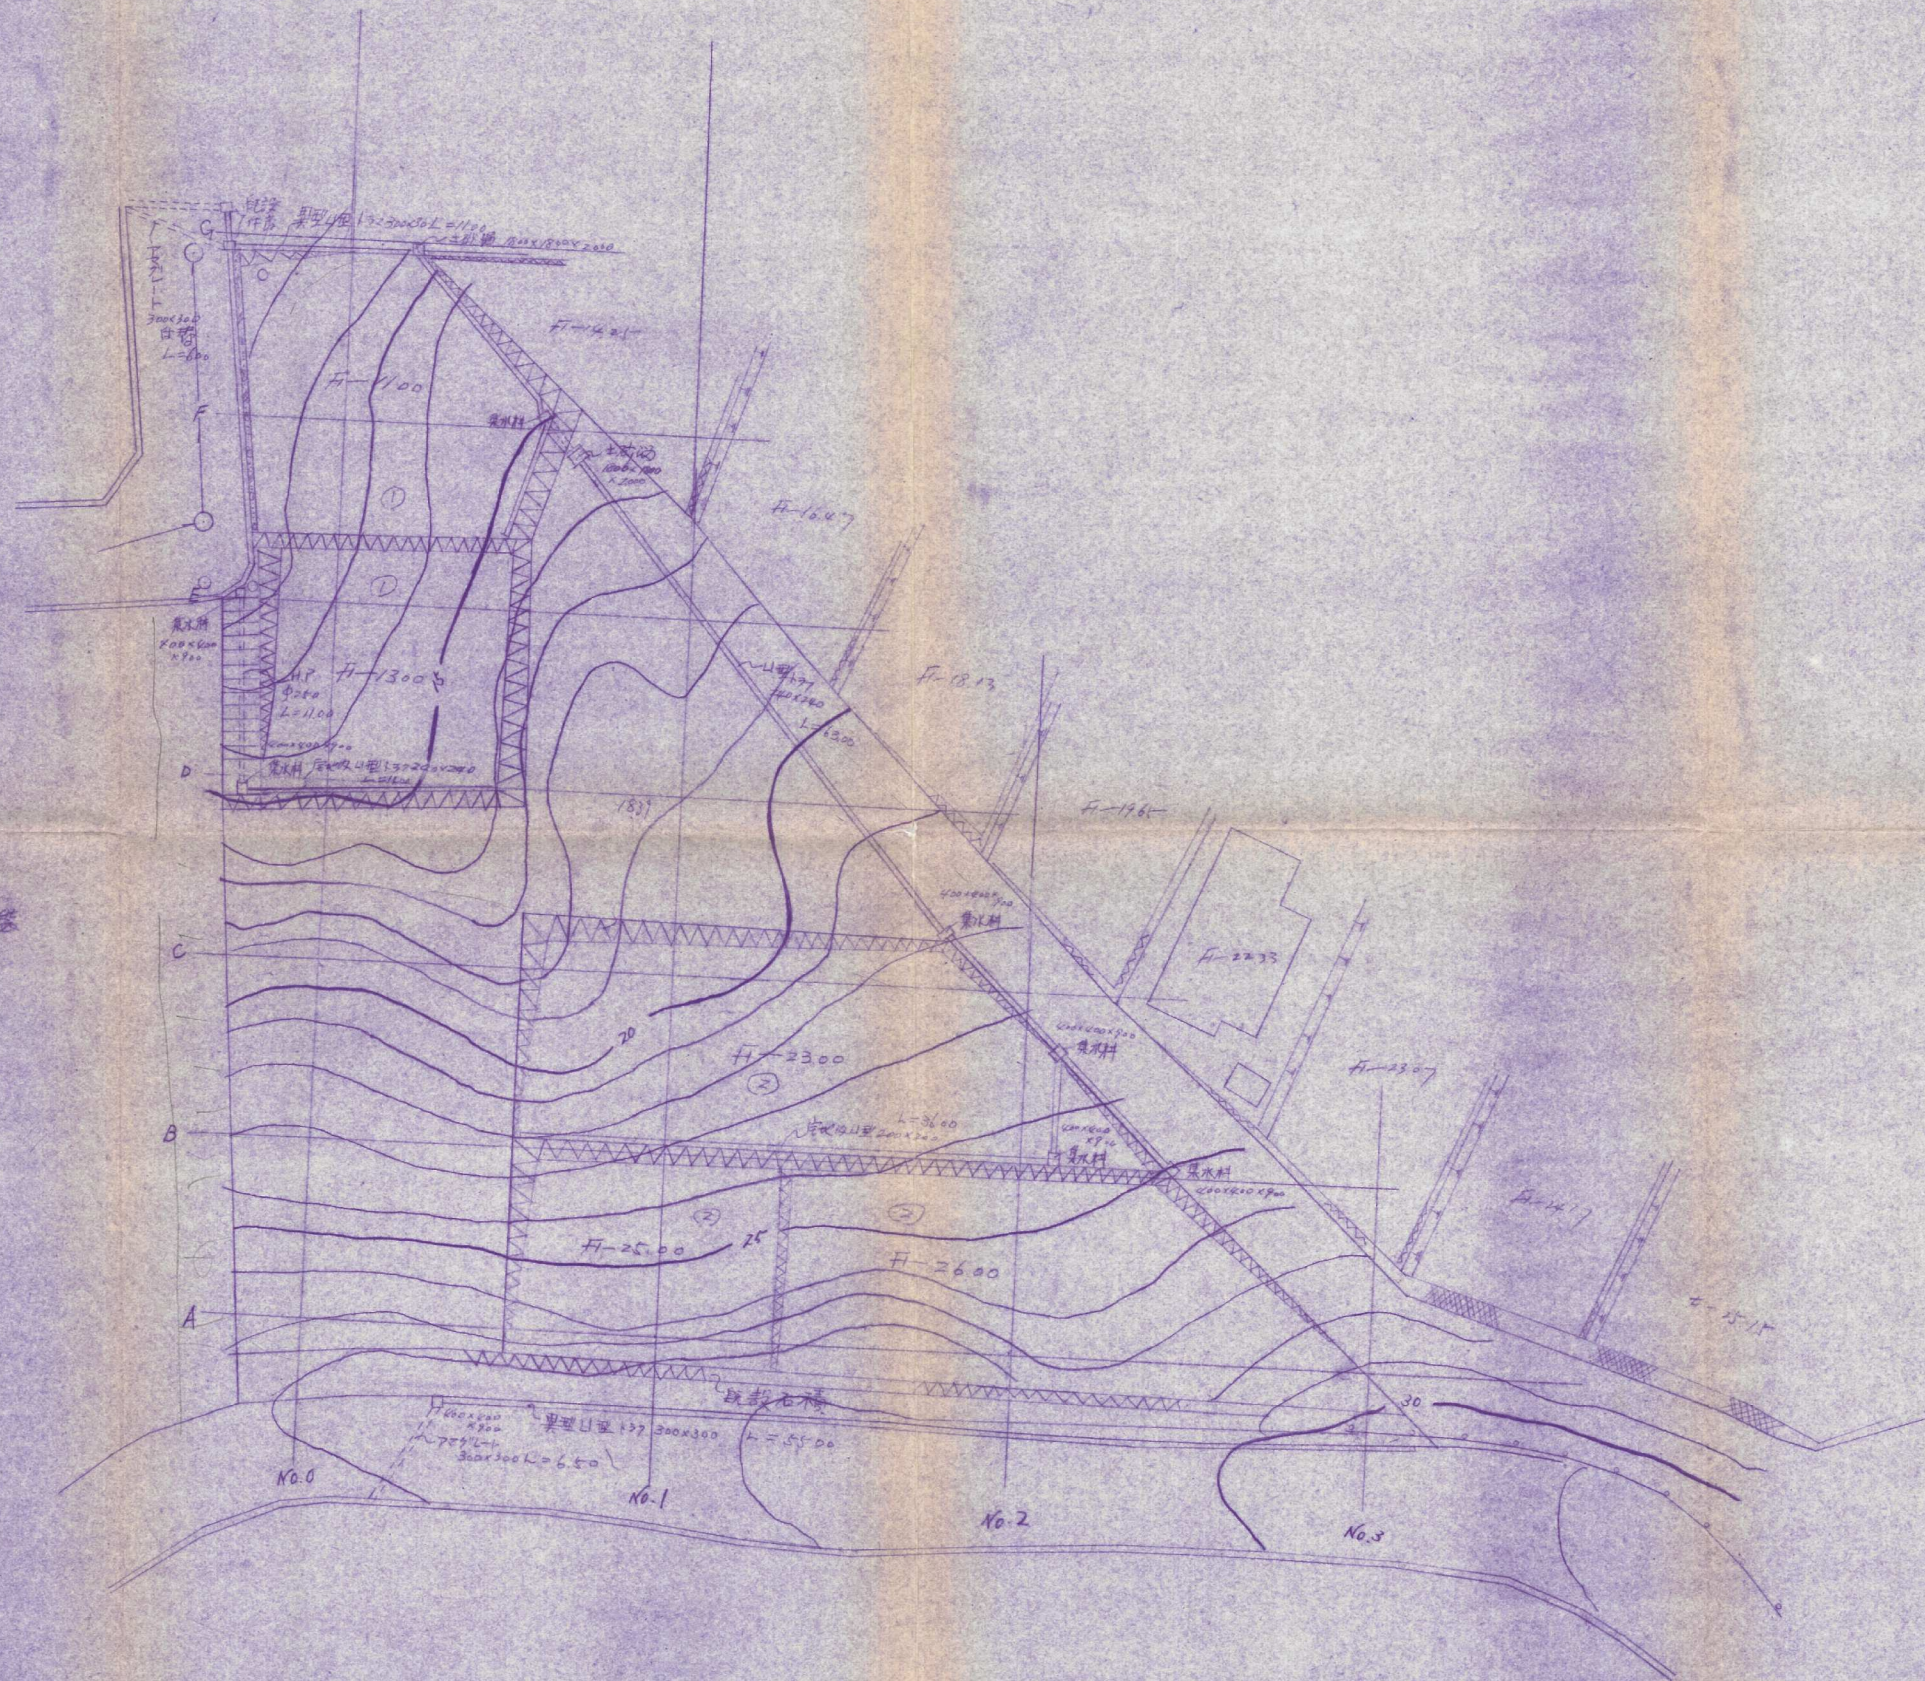


宅地計画平面図 1:300

若松区大字修多羅字畑谷 1329-12
李 鍾碩 宅造地

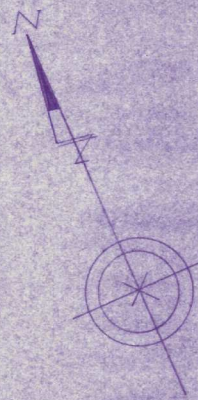

工事内容

道路幅巾部分

異型U型 137300x300 L=11.00
アマル-L 300x300 付替 L=6.00 2x7m1鋪蓋

①宅地石積及側溝

道路側工ケル壁一新設修

L=15.00

石積 H=200~450 L=88.00

壁内側溝 U型 137300x200 L=14.00

階段之車中200 L=12.00

排水HP 250 L=11.00

②宅地之下水道敷管等

各宅地之工号樹取付工事

③宅地石積及側溝

石積 H=100~500 L=118.00

宅地内側溝 U型 137

200x200 L=36.00

今年排水側溝 U型 137

200x200 L=63.00

土砂涵合所 1800x1800x2000 2ヶ

集水樹 2ヶ

市道内側溝

異型U型 137 300x300 L=55.00

横断 アマル-L 300x300 L=6.50