


若松区山堂町 6-7 空地造成

2=1300

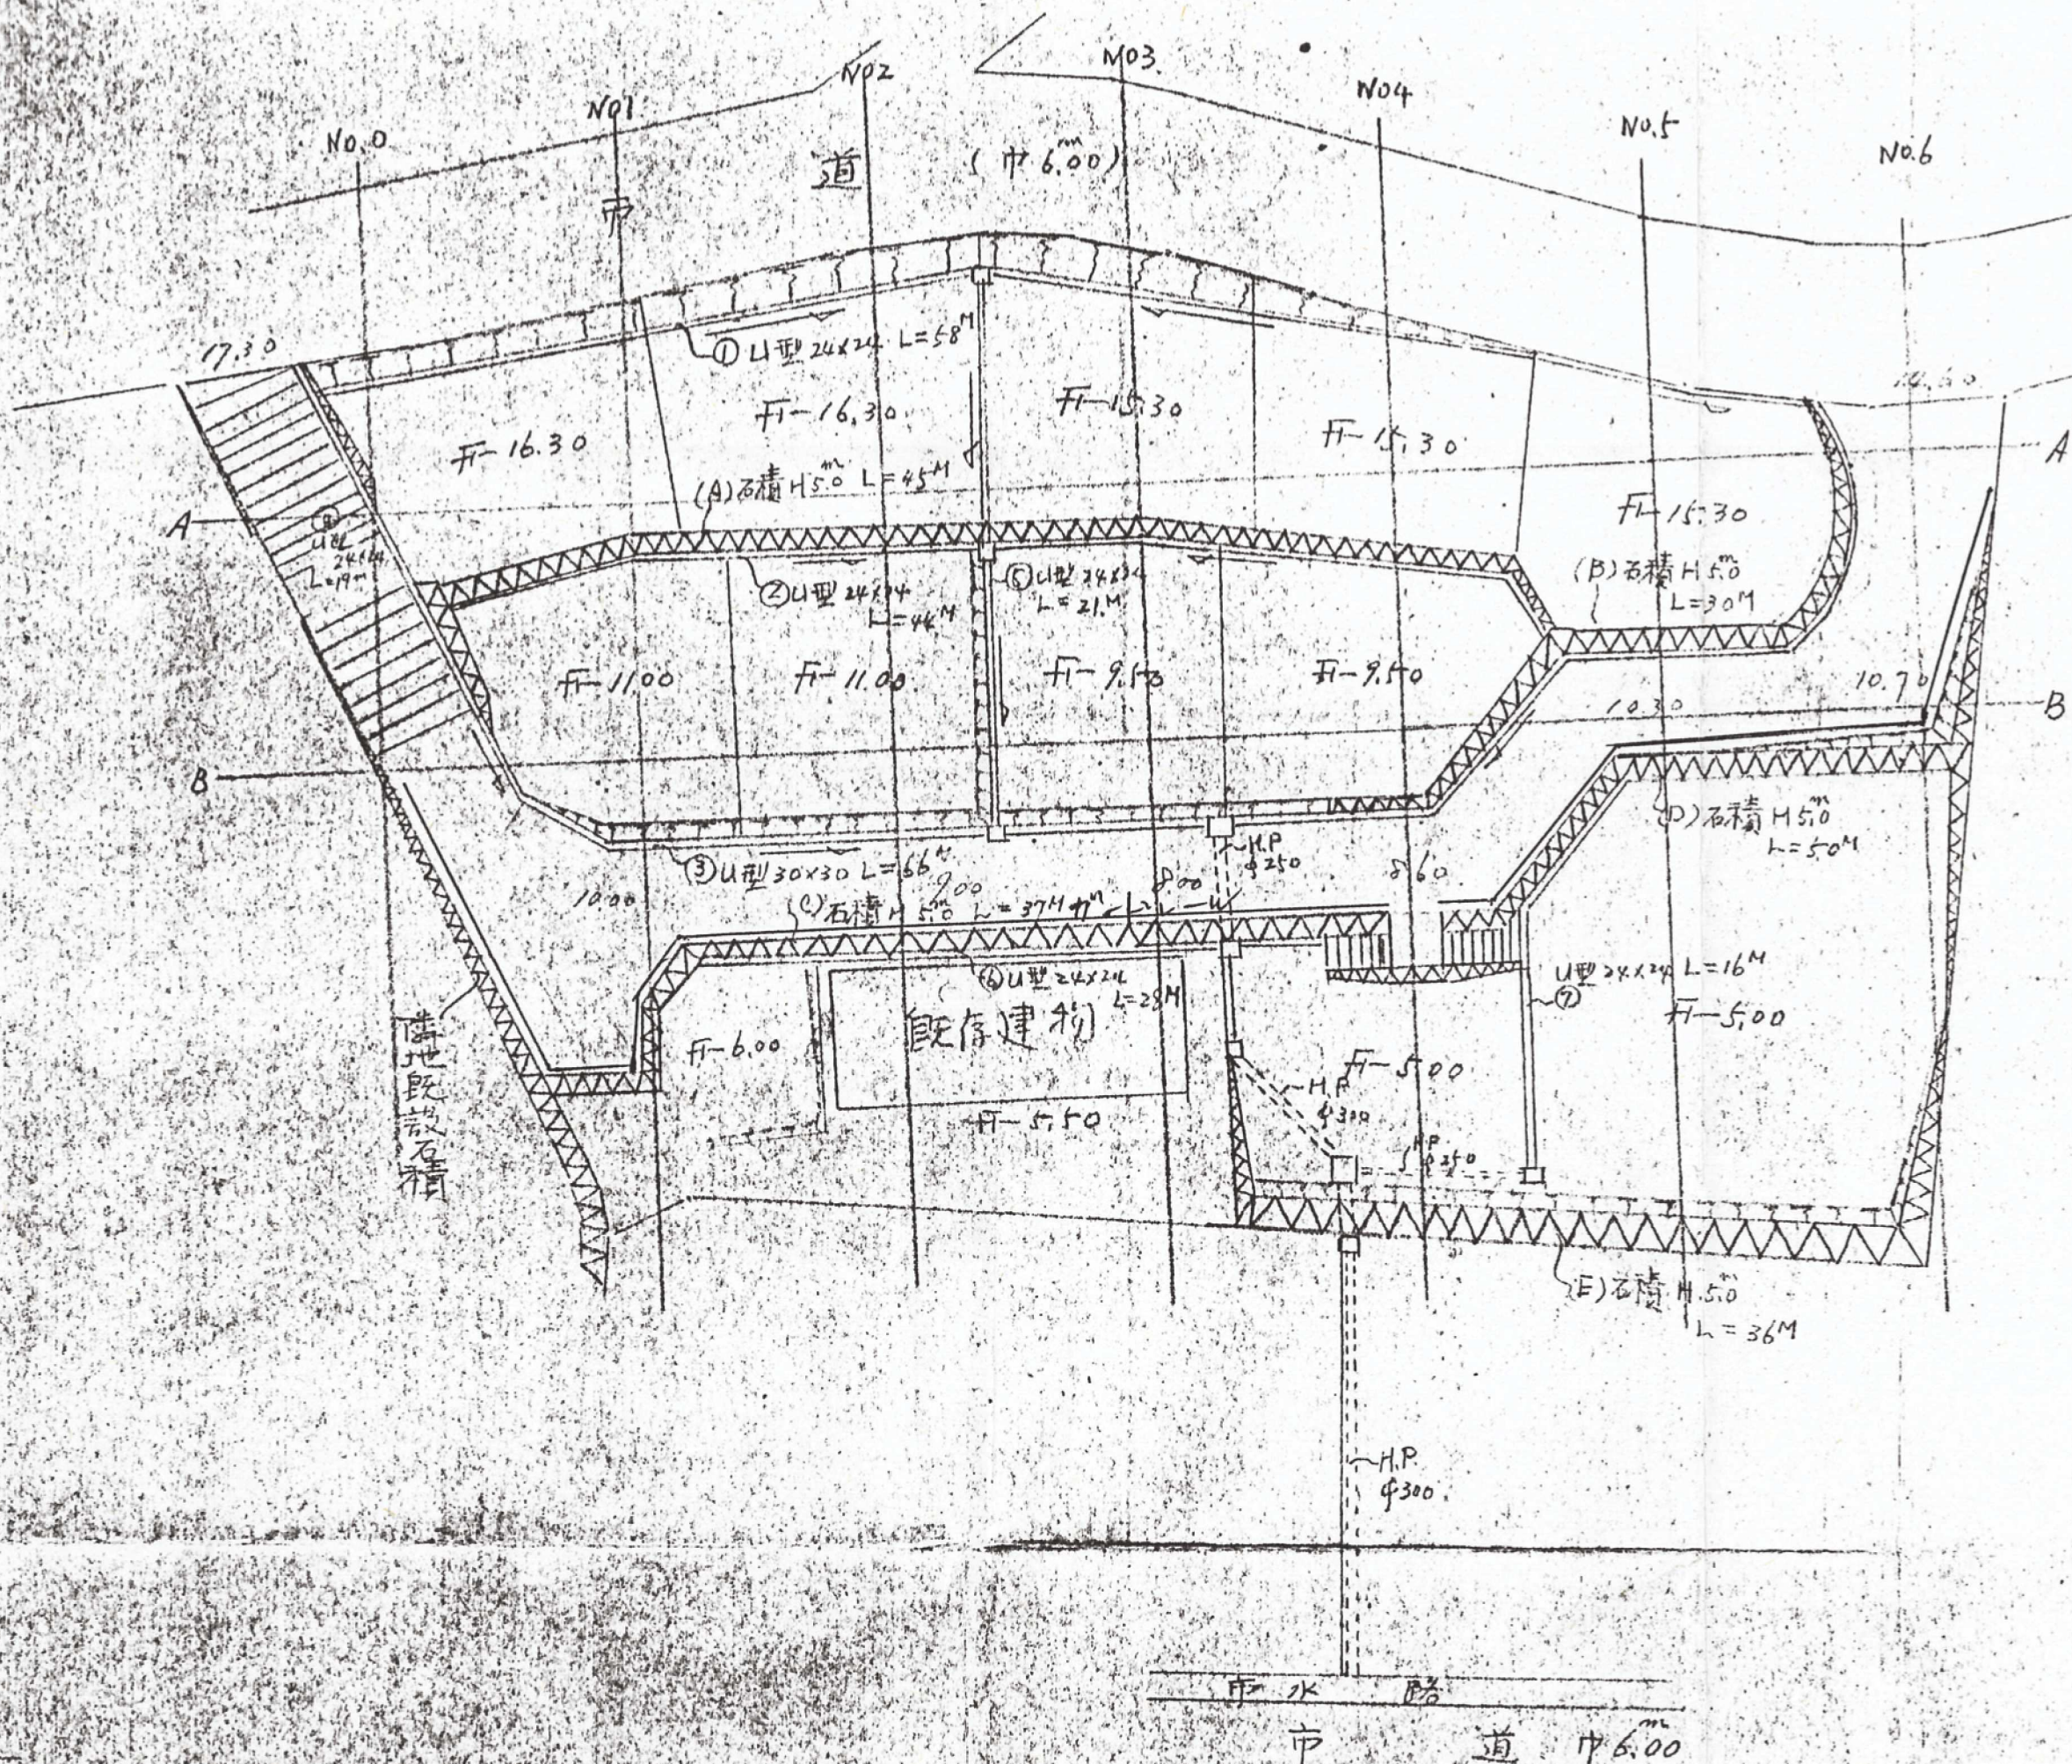

石積工事

- (A) H 5.0 L
- (B) H 5.0 L
- (C) H 5.0 L
- (D) H 5.0 L
- (E) H 5.0 L

排水工事

- (1) U型 24x24
- (2) " "
- (3) " 30x30
- (4) " 24x24
- (5) " "
- (6) " "
- (7) " "

U型管

φ 250

φ 300

油種

4米道路内段

空地取付階段