


土地利用竣功図

縮尺 1:100

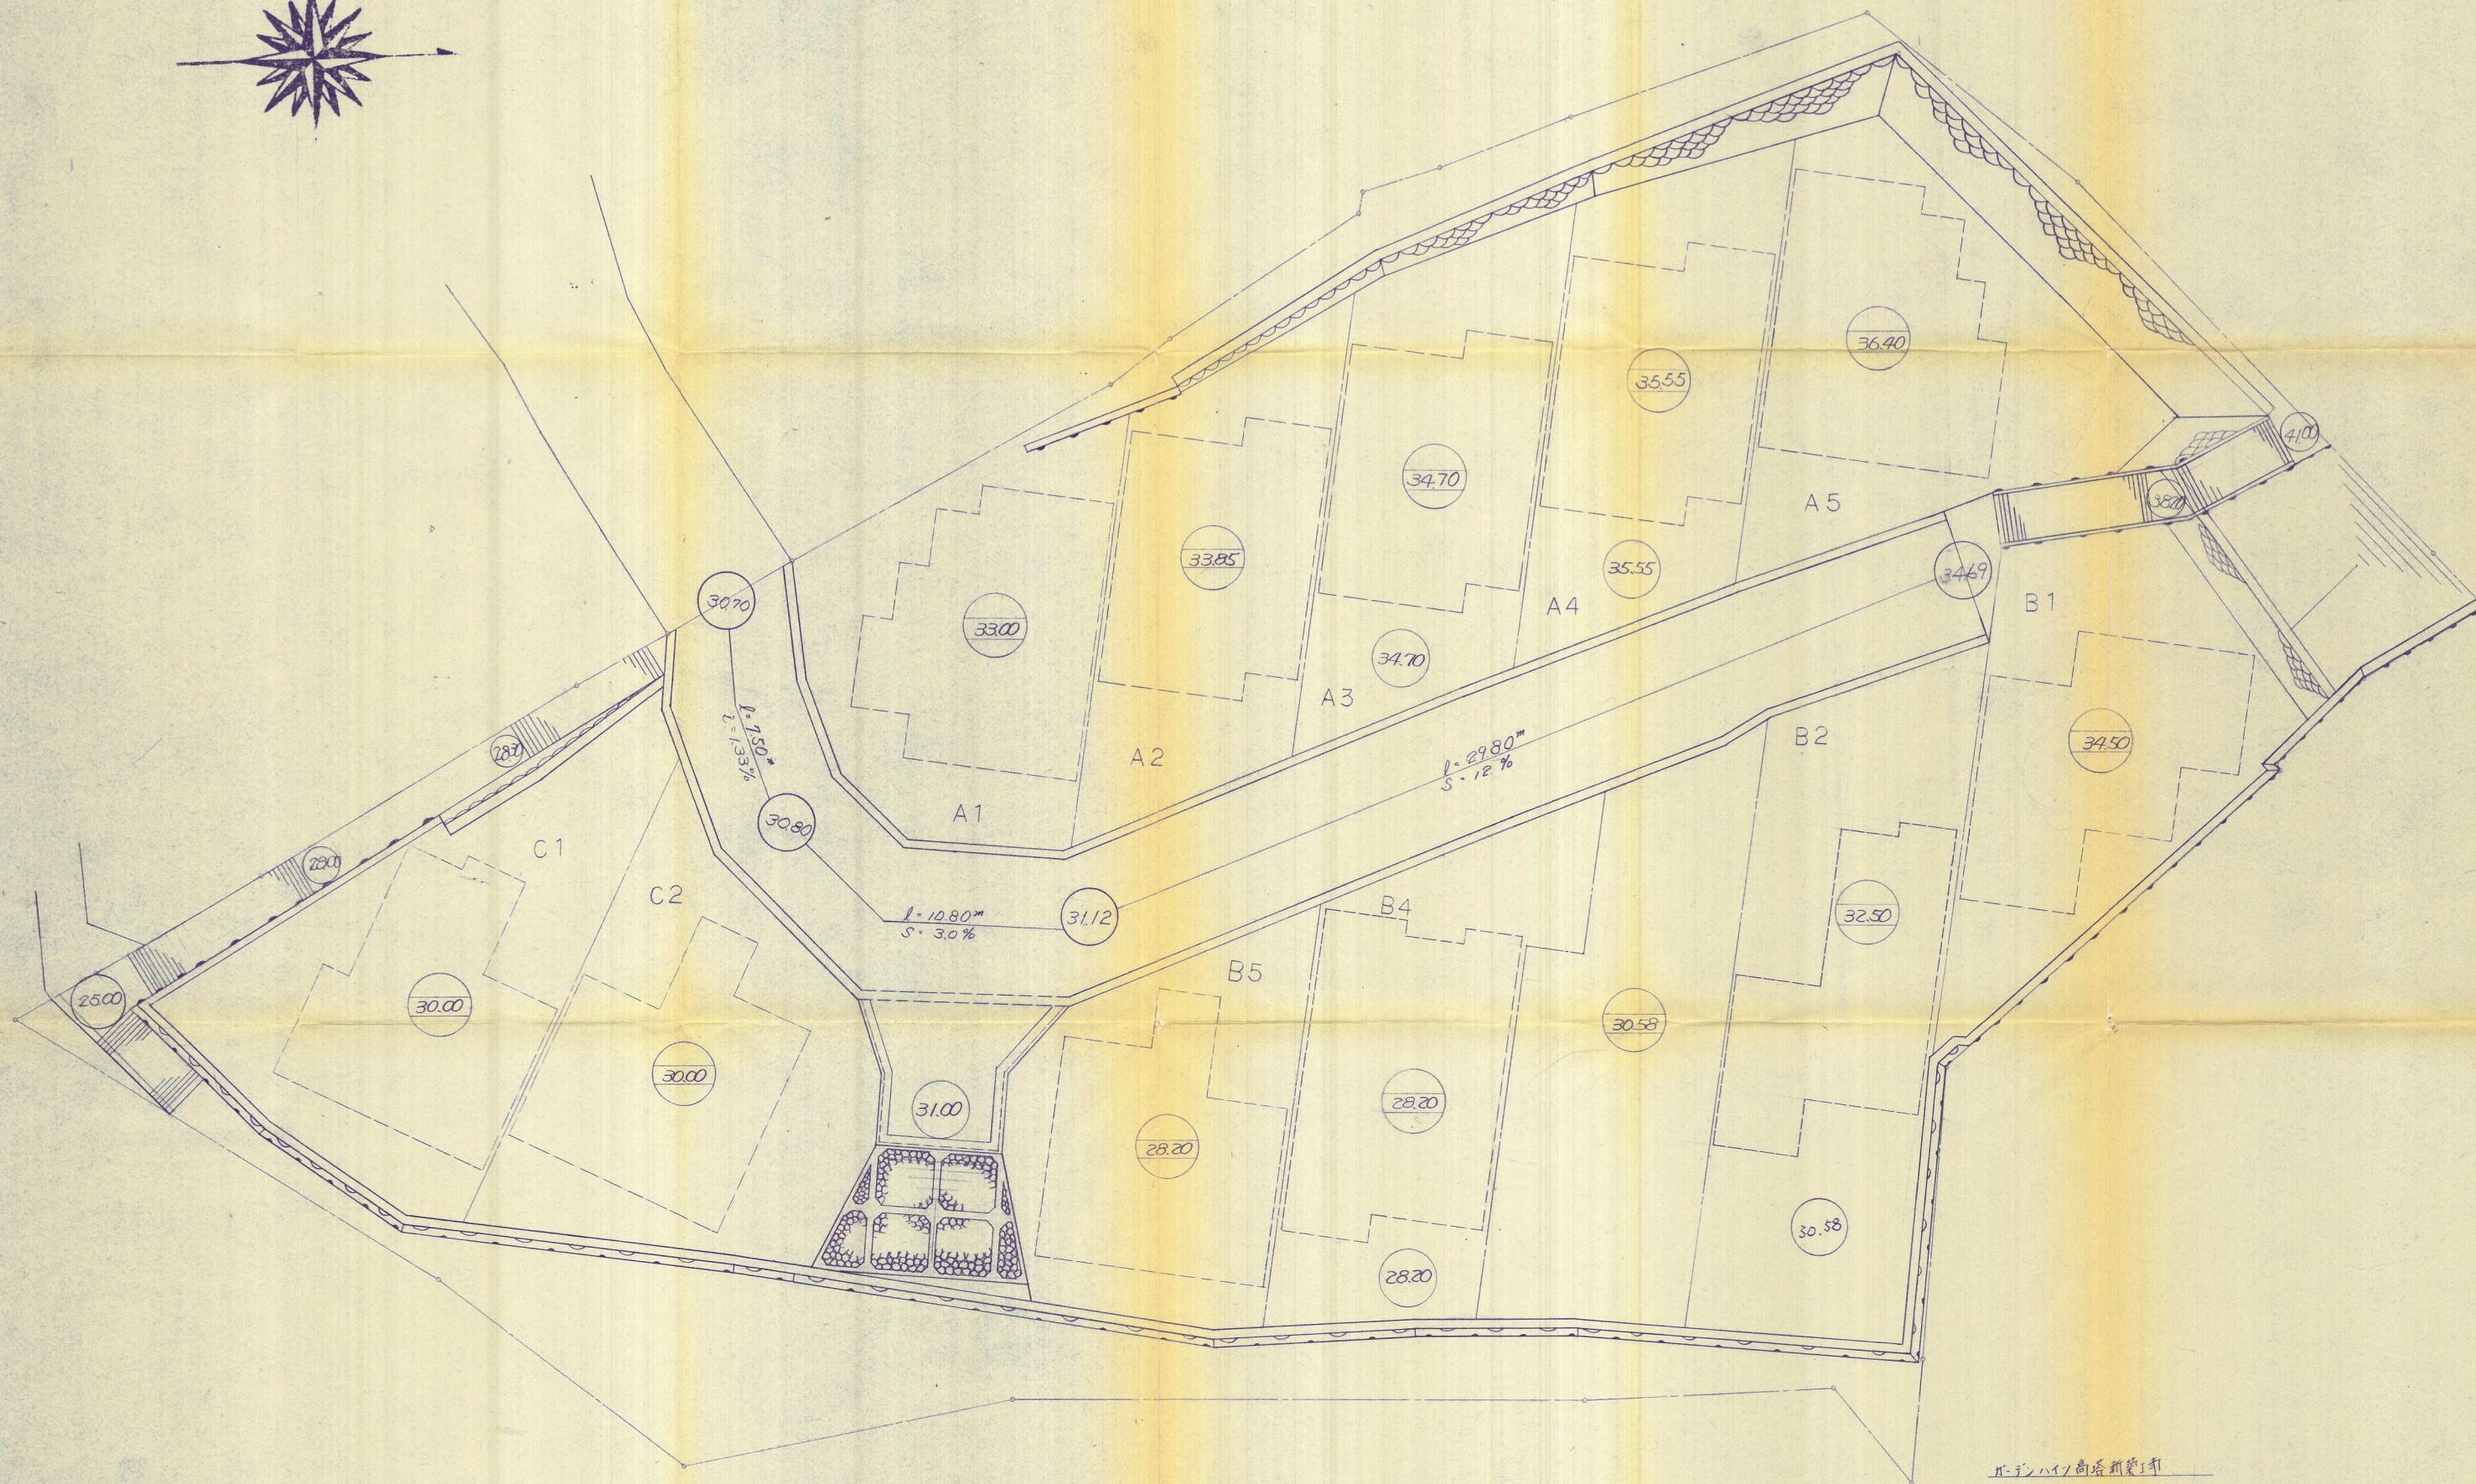

ガゼンハイム商塔新築工事