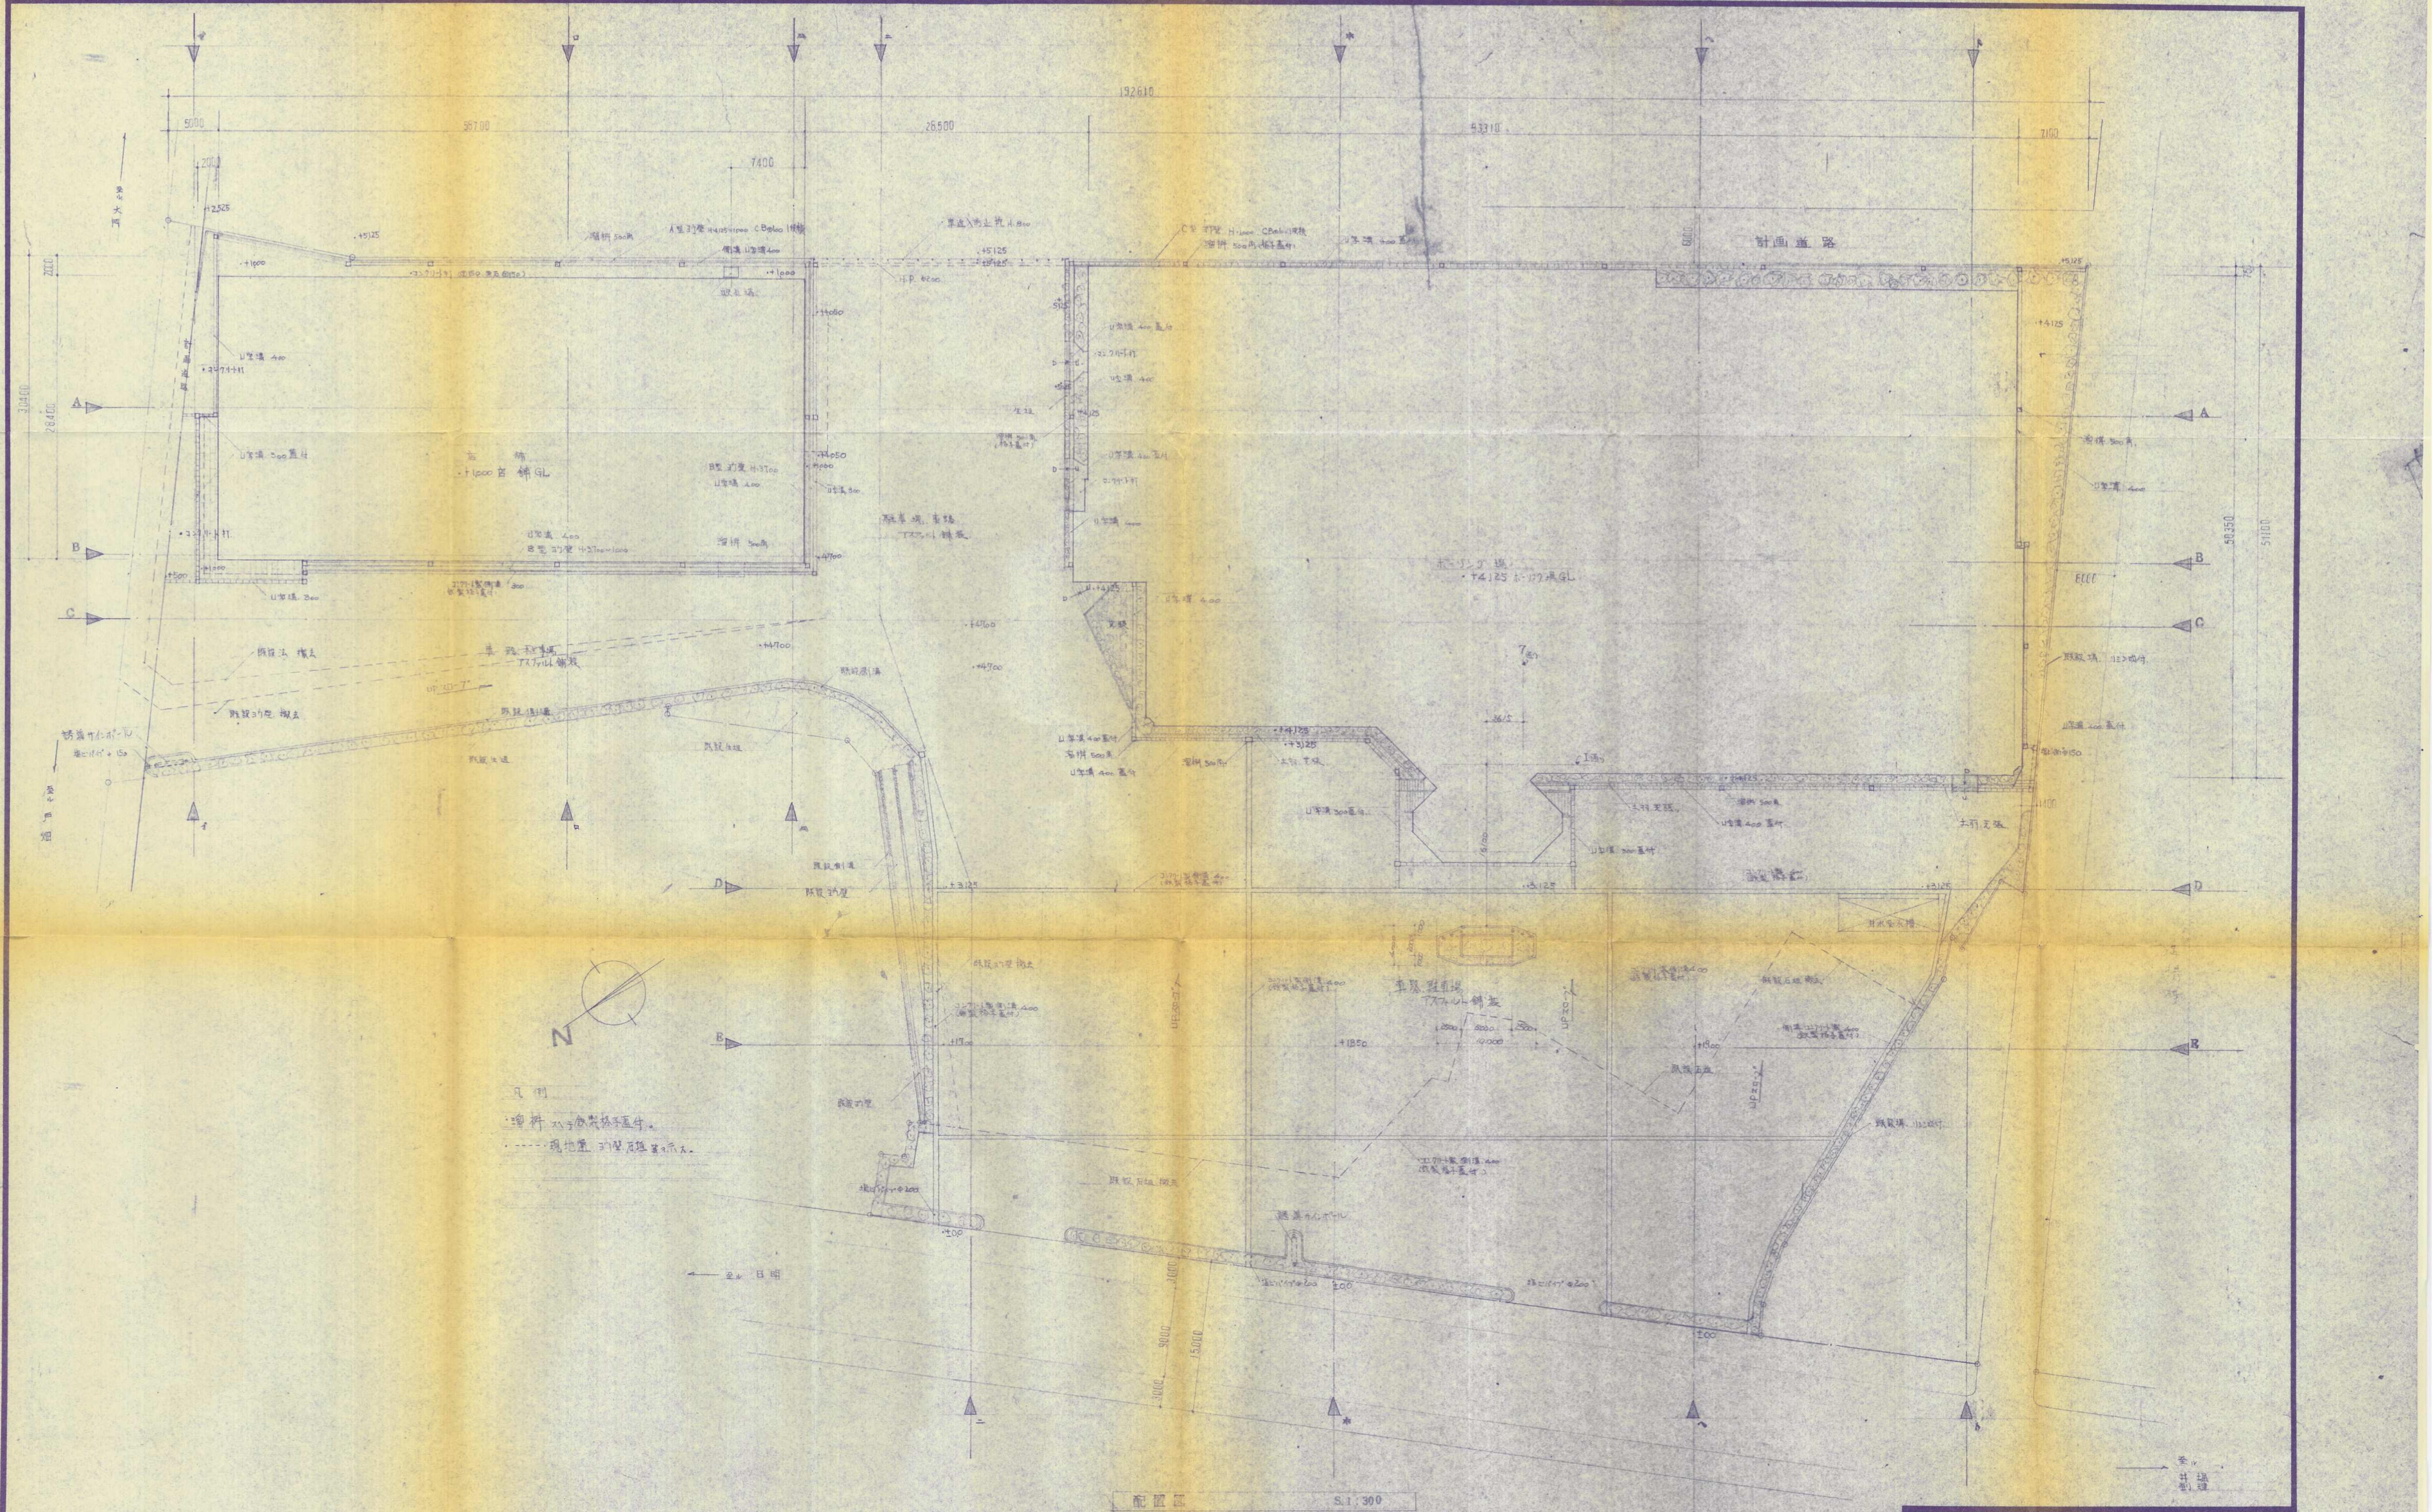
192610
5000
35700
28500
53310
7100
7400
2000
至小大門
計画道路
+2,525
+5125
+1000
溜桝 500角
A型ヨウ壁 H:4125~1000 C.B@100 1枚積
側溝 U字溝 400
車道入防止柵 H:800
H.P. φ200
コンクリート打
U字溝 400
U字溝 300蓋付
店舗
+1000 店舗GL
B型ヨウ壁 H:3700
U字溝 400
U字溝 300
U字溝 400
B型ヨウ壁 H:3700~1000
溜桝 500角
+4050
+4700
+4760
+500
U字溝 300
駐車場、車路
アスファルト舗装
車路、駐車場
アスファルト舗装
UP スロープ 7°
既設法 撤去
既設ヨウ壁 撤去
既設側溝
C型ヨウ壁 H:1000 CB@100 1枚積
溜桝 500角（格子蓋付）
U字溝 400蓋付
計画道路
6000
+5125
+4125
ボーリング場
+4125 ボーリング場GL
生垣
玄関
既設擁
溜桝
A
B
C
D
E
N
至小倉
井堀
町線
凡例
・溜桝 スベテ鉄製格子蓋付。
・-----・現地盤、ヨウ壁、石垣等ヲ示ス。

配置図　S.1:300

1~ No. イ	朝日ケ丘ガーデンボール新築工事　月　日 工事名．ユニード小倉日明店 新築工事　．．．
図面．　S.1:300 配置図	設計者． 一級建築士 第44327号　河野孝憲

北九州市小倉区東清水町
TEL ㊿1962
一級建築士事務所
河野建築設計事務所