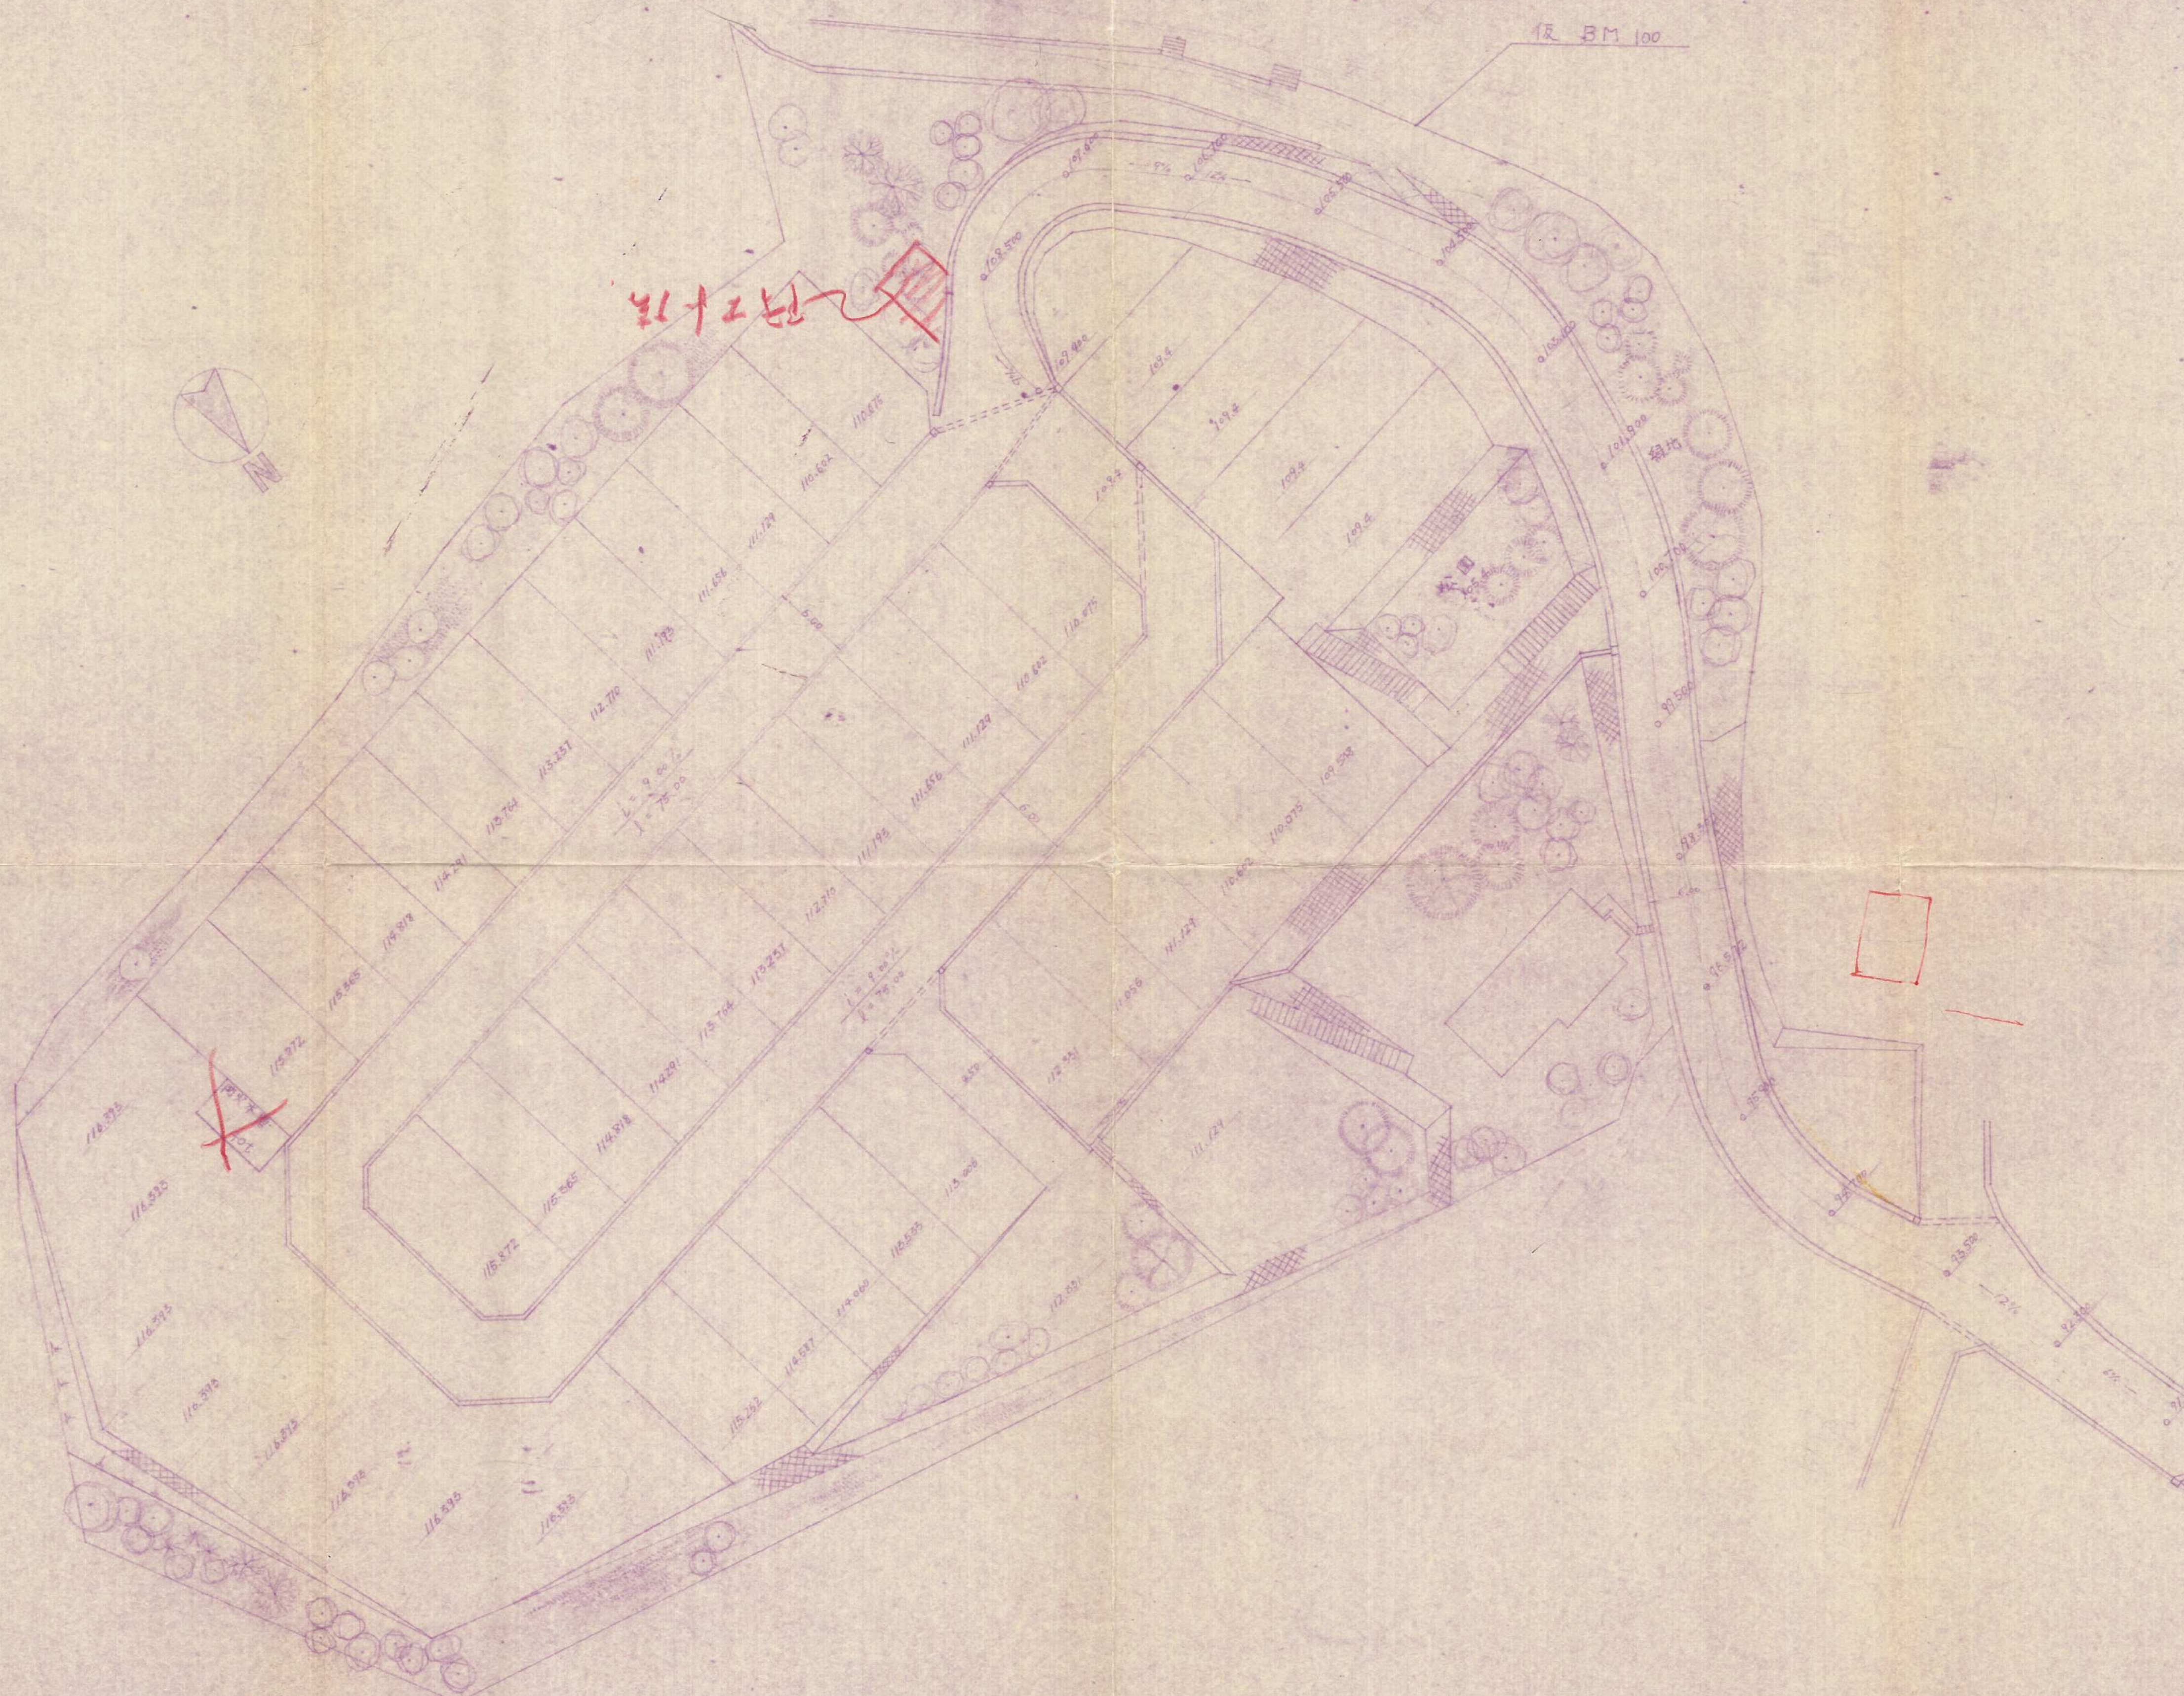
仮 BM 100
N
108.500
110.675
1:400

[illegible]住宅建設 一級建築士事務所 登録番号 福岡県知事登録1-6208号					
工事名 広寿山集合住宅造成工事					
図面名 計画平面図					
番号	縮尺	日付	承認	設計	製図
	1:400				

49-15