


小倉北区 泉町3丁目地内

計画平面図

$S = \frac{1}{300}$

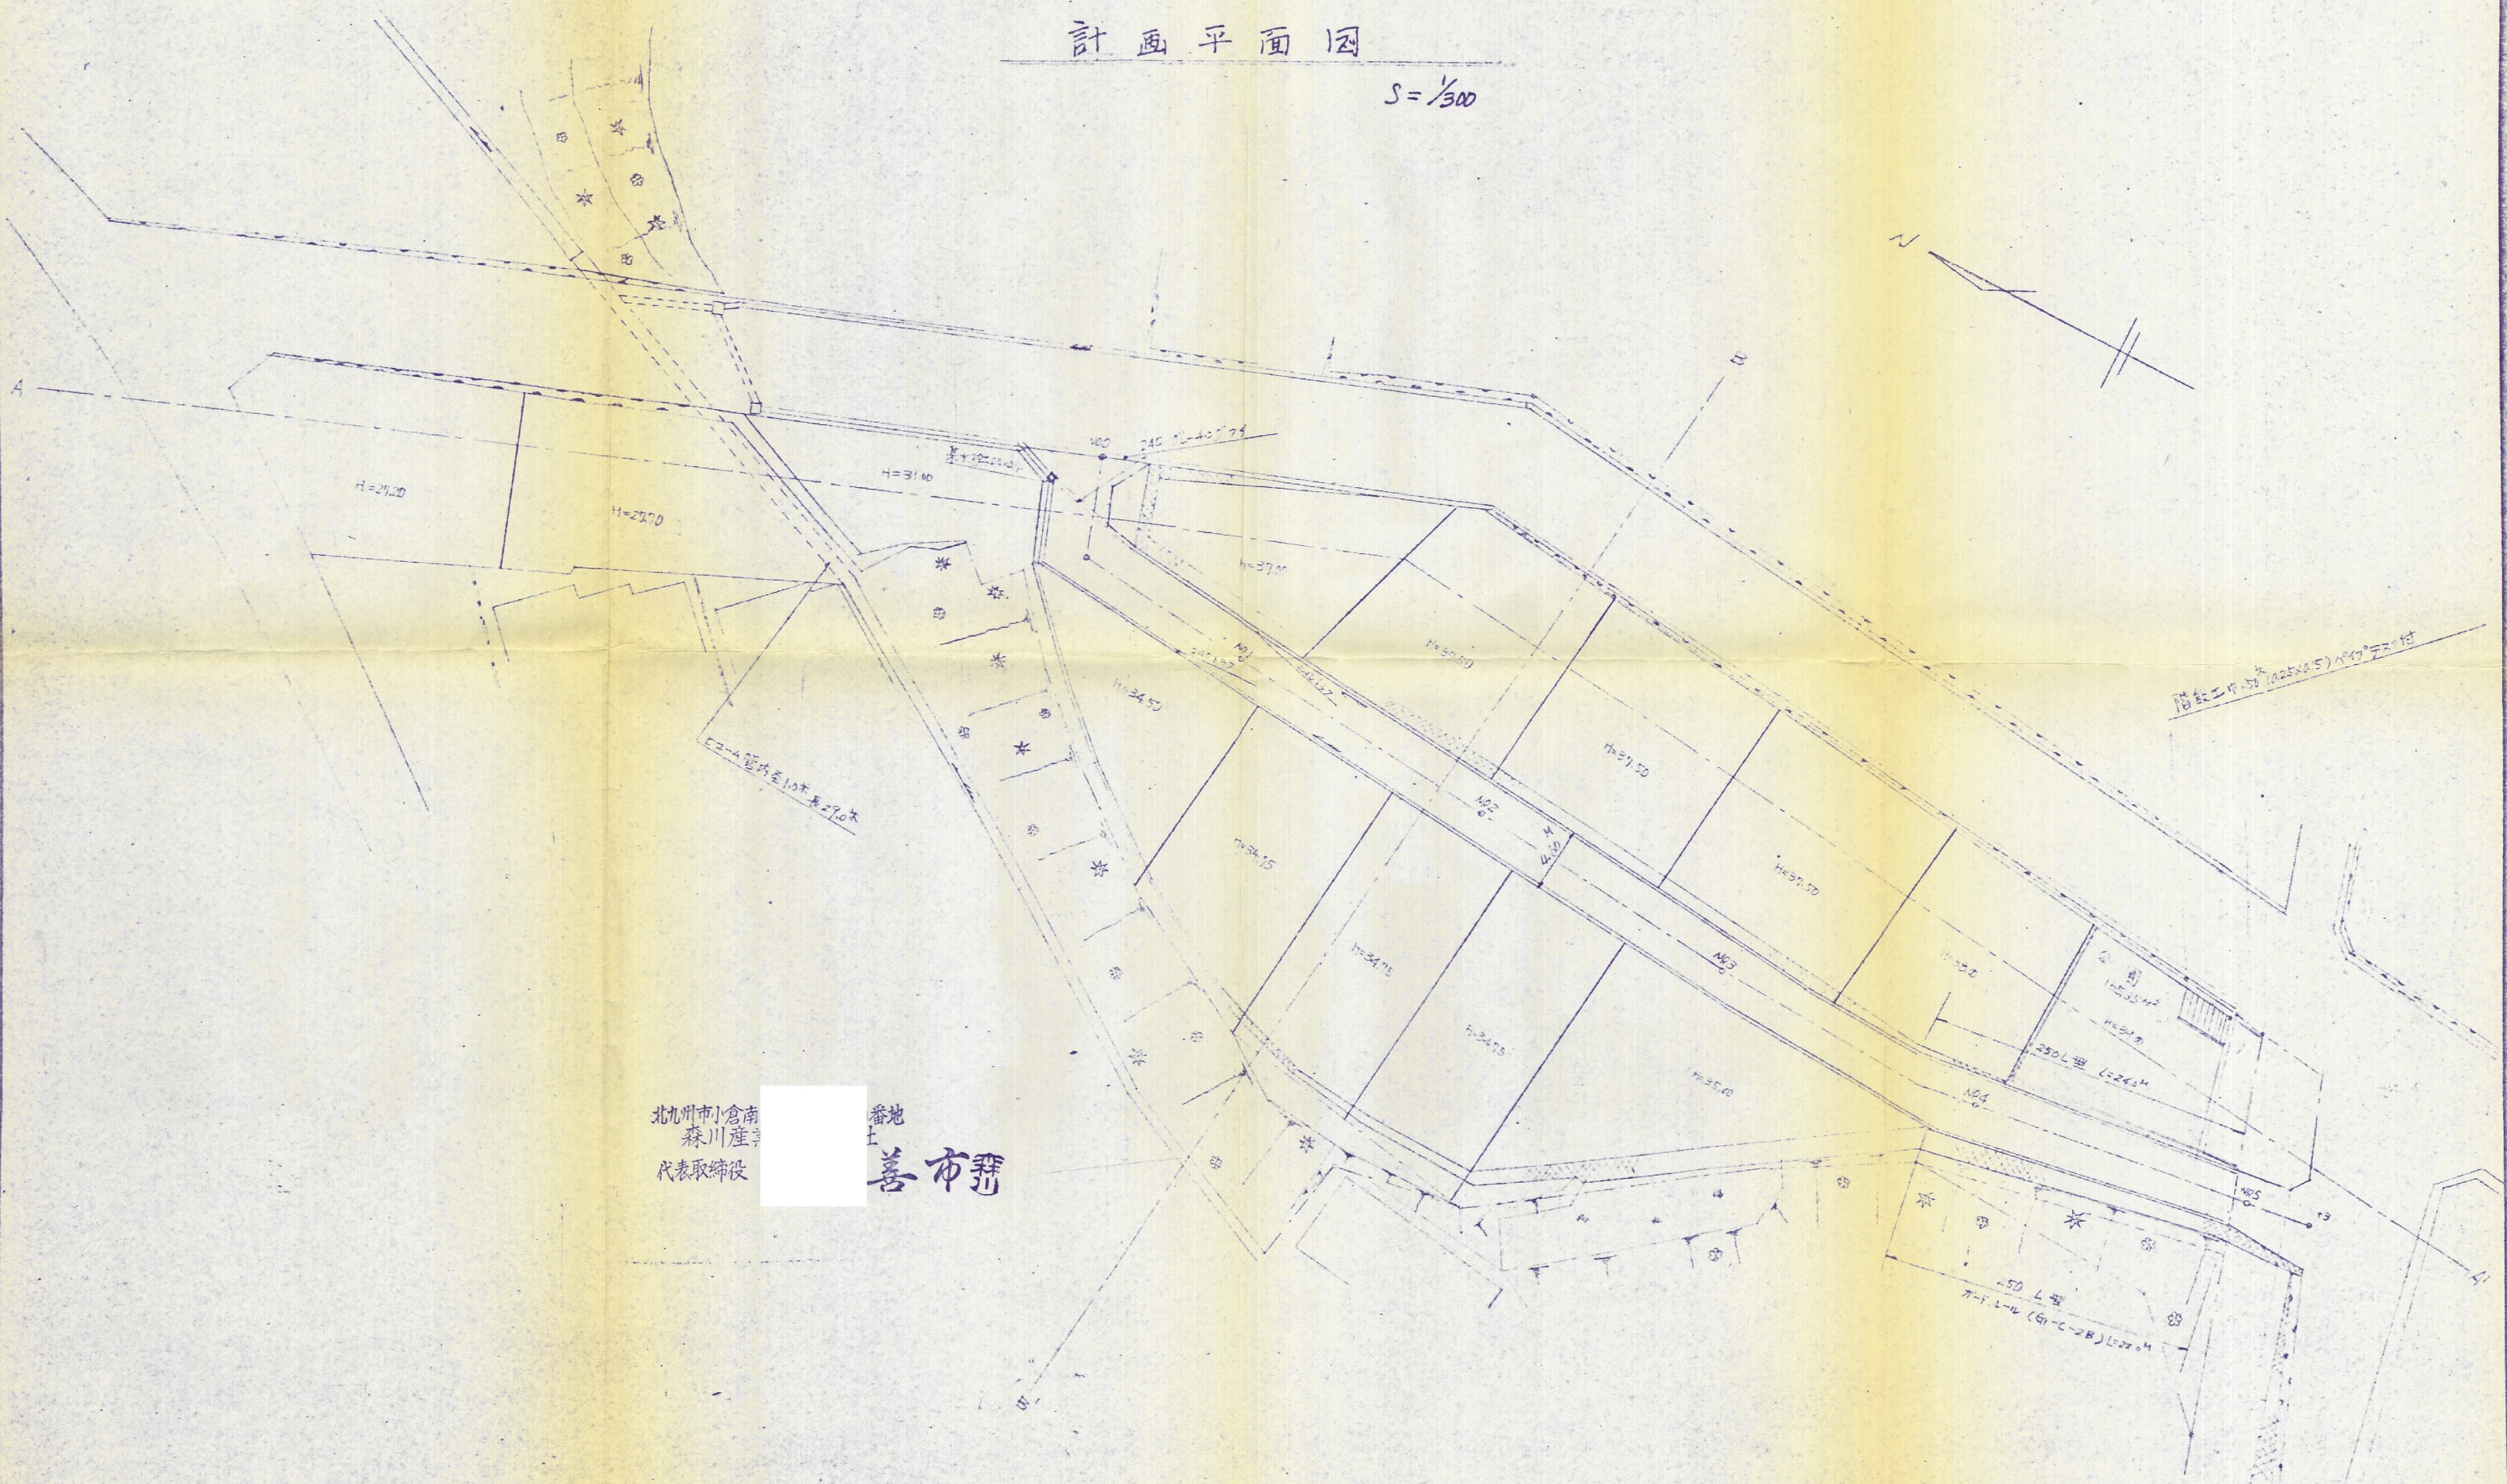

北九州市小倉南区
森川産
代表取締役

善市