


平面図

S=1:250

北九州市小倉北区熊谷1丁目

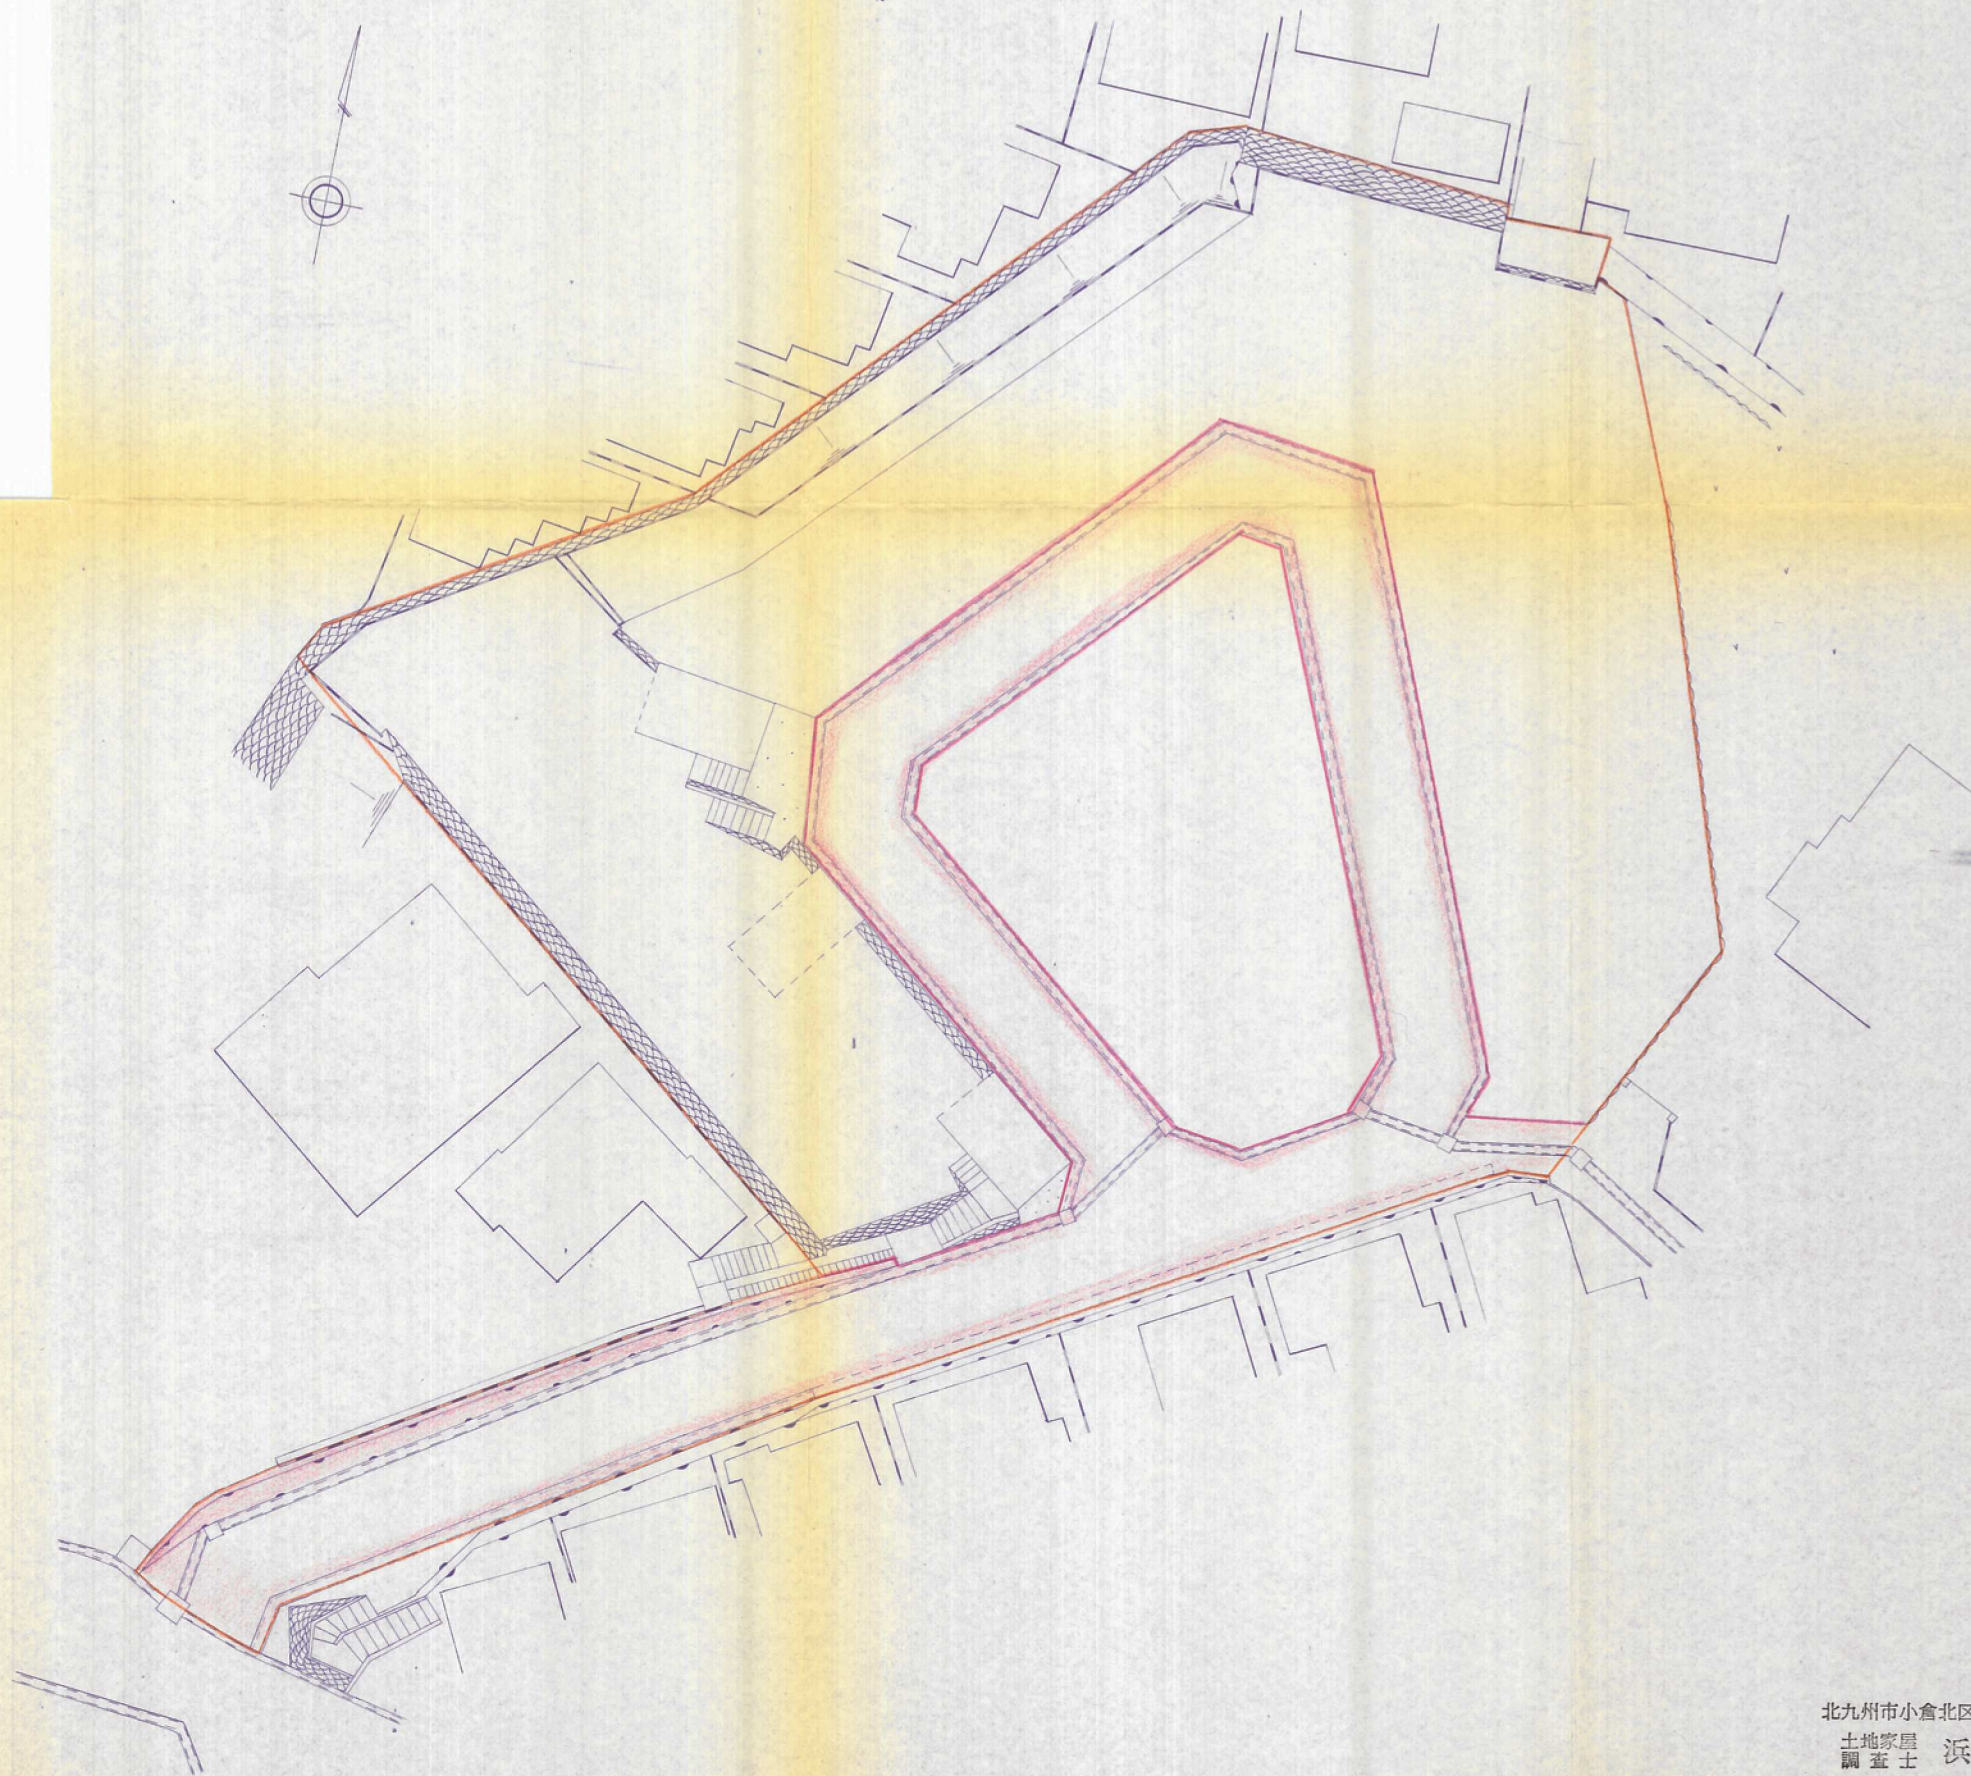

54-77

北九州市小倉北区堅町1丁目6番8号

土地家屋
調査士 浜 永 光 賢

電話 581-7111 番