



配置図 4:1:300
(造成計画図)

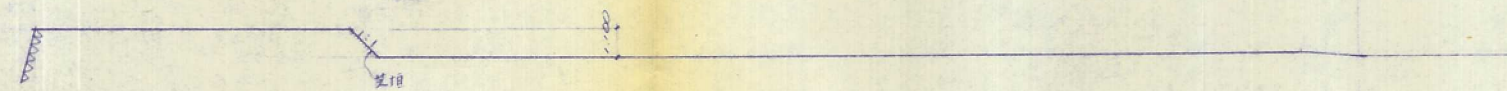

A - A

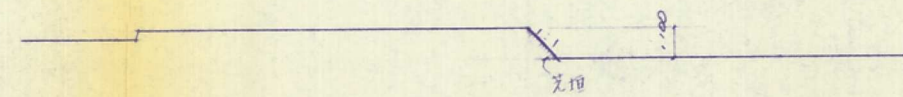

B - B

設計図

SCALE

DATE

設計者資格氏名
一級建築士 第39894号 平川 恒男

北九州市小倉北区下町津1丁目3番15号高田屋ビル
TEL (581) 0848

1級建築士事務所
株式会社 双建平川設計

ENGINEER
BY.

CHECKED
BY.

DRAWN
BY.

No. 1

50-25