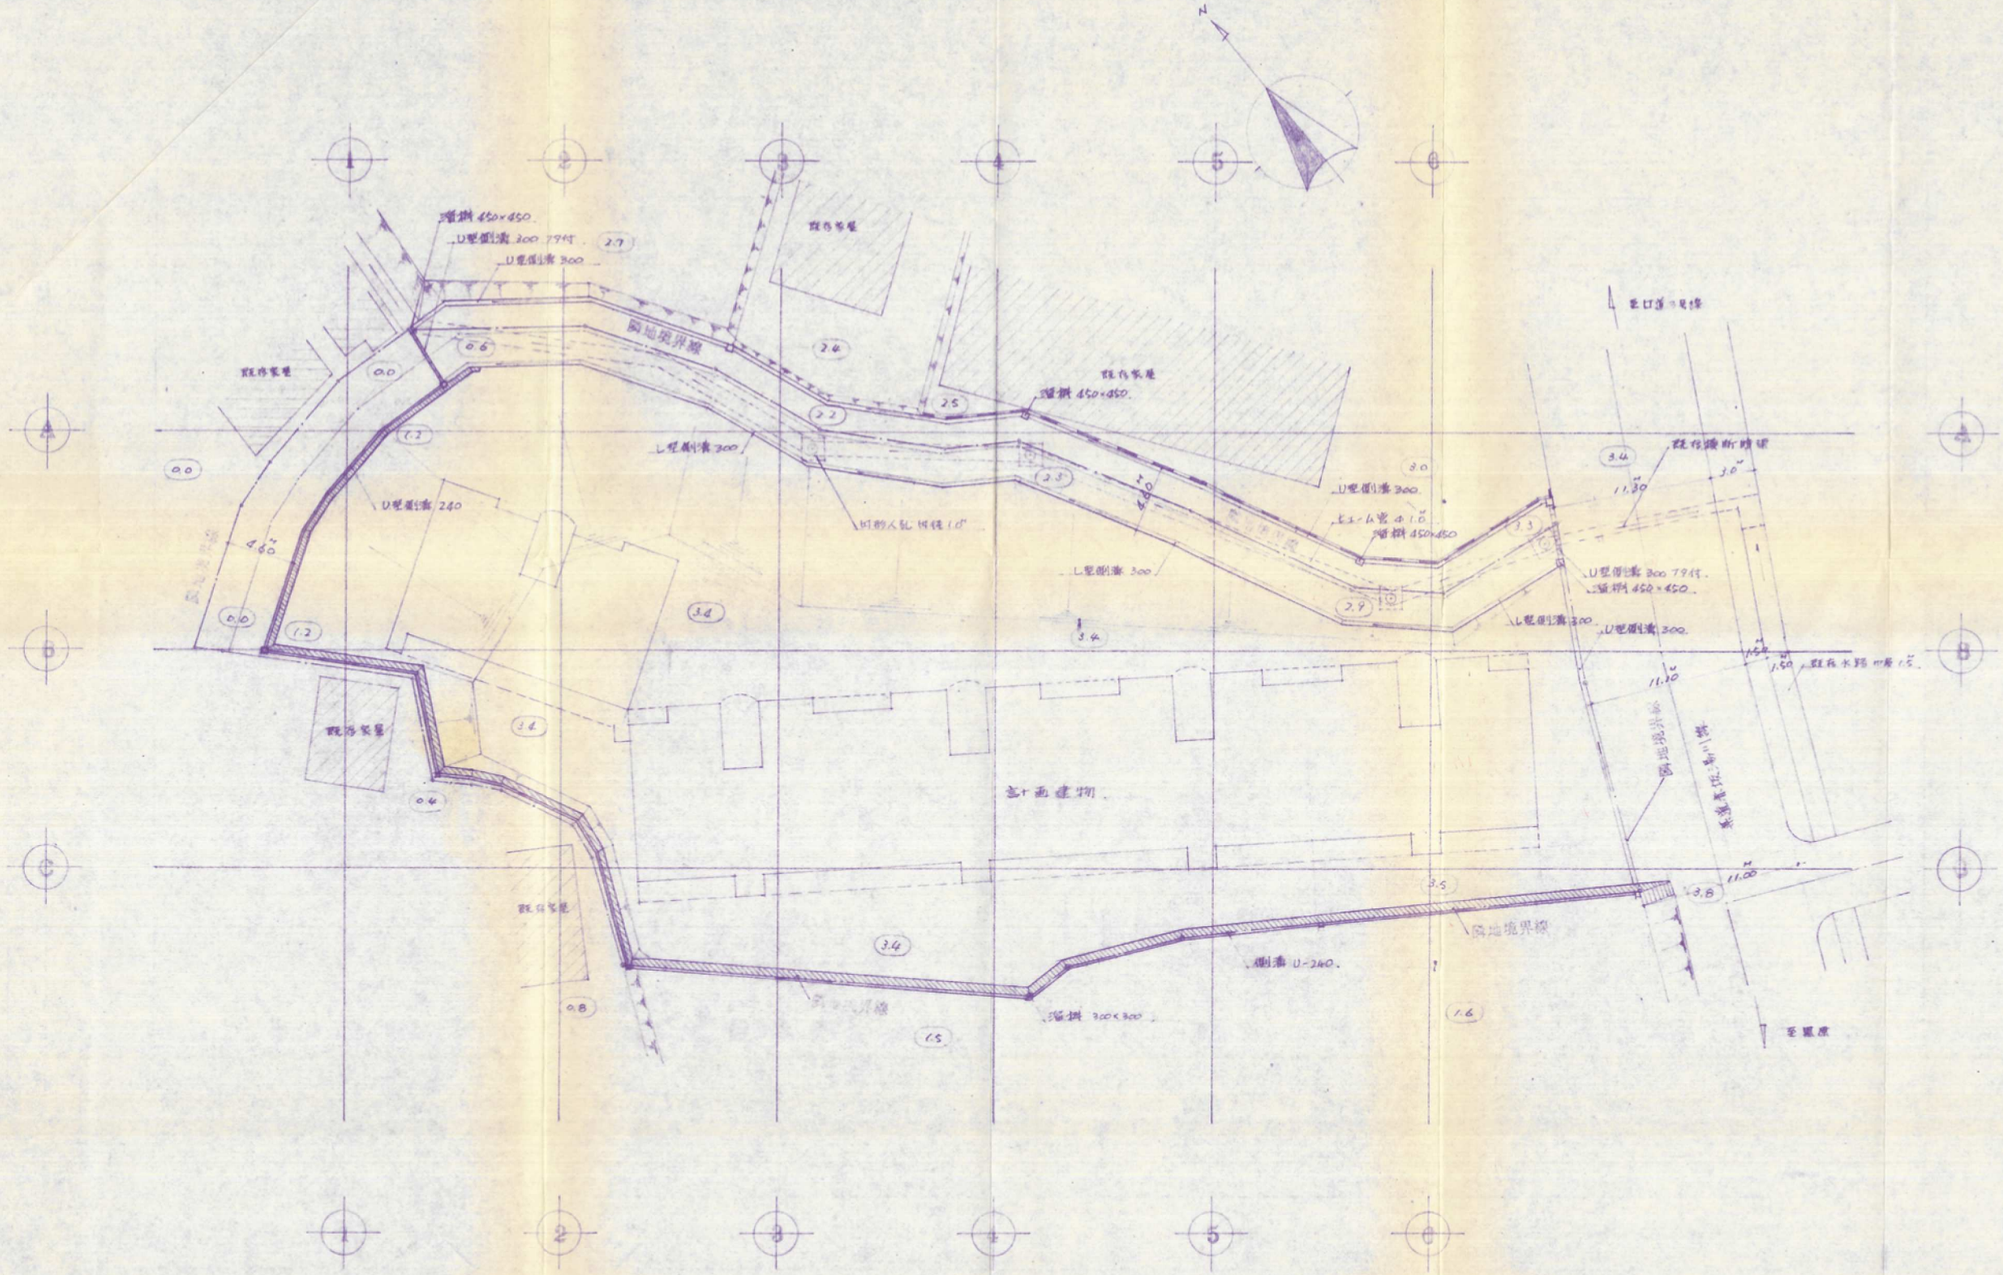

計画平面図 S 1:300

美和設計一級建築士事務所

一級建築士
登録第37985号 森 近 洋

47-11