


造成計画、土地利用計画平面図

1/200

北九州市八幡西区 上上津役一丁目539-1、540-1

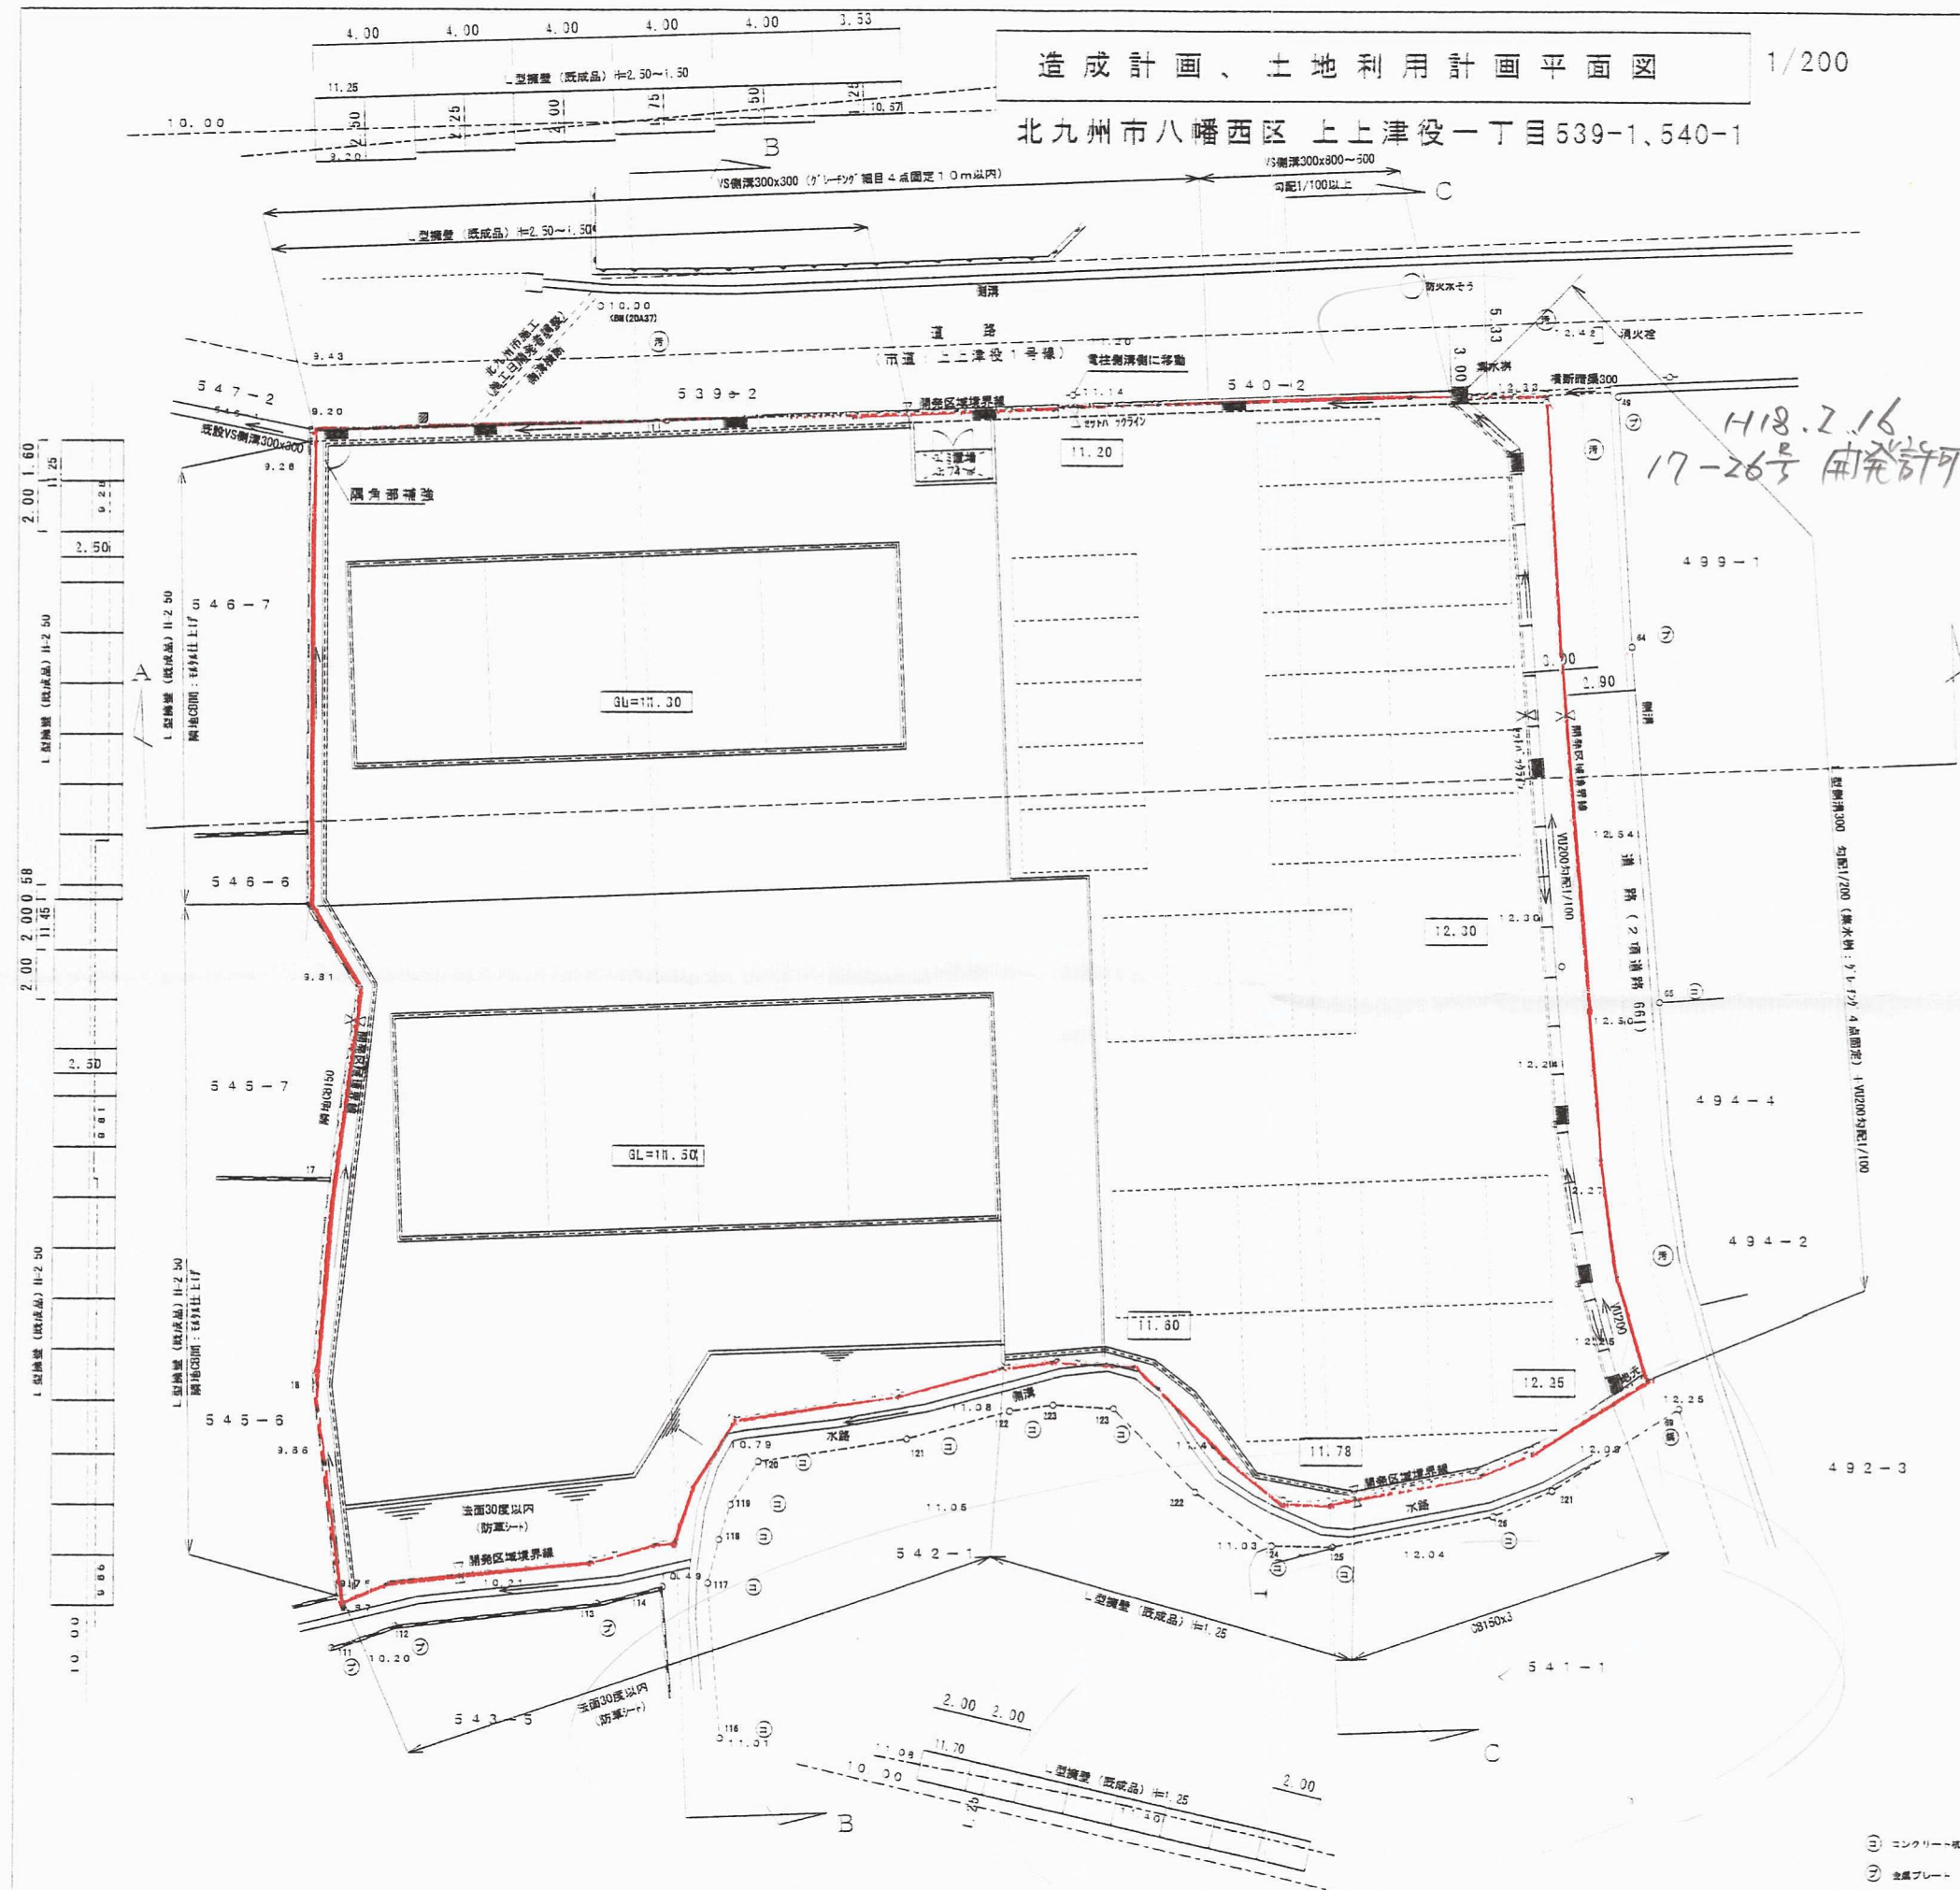

所在地	八幡西区 上上津役一丁目539-1、540-1
面積	2,117.50㎡
用途地域	第1種中高層住居専用地域
戸数・人口	2棟×8=16戸×3.0=48人
駐車場	35台/16戸=218%
清掃施設	ゴミ置き場(0.74㎡)
水道	公営水道に接続
雑排水	公共下水道に放流
雨水	道路側溝に放流
マホック部①	北九州市
マホック部②	開発者

北九州市八幡西区 上上津役一丁目539-1、540-1

開発者	谷口 信子
開発区域の地名	北九州市八幡西区 上上津役一丁目539-1、540-1
図面種類	造成計画、土地利用計画平面図
図面番号	図 示 設計年月日
4	図 示 平成18年
設計者	北九州市小倉小倉北区西口2丁目4-23-1 星和設計コンサルタント 吉田 日出夫

- ① コンクリート
- ② 金属プレート
- ③ 金属板
- ④ プラスチック