
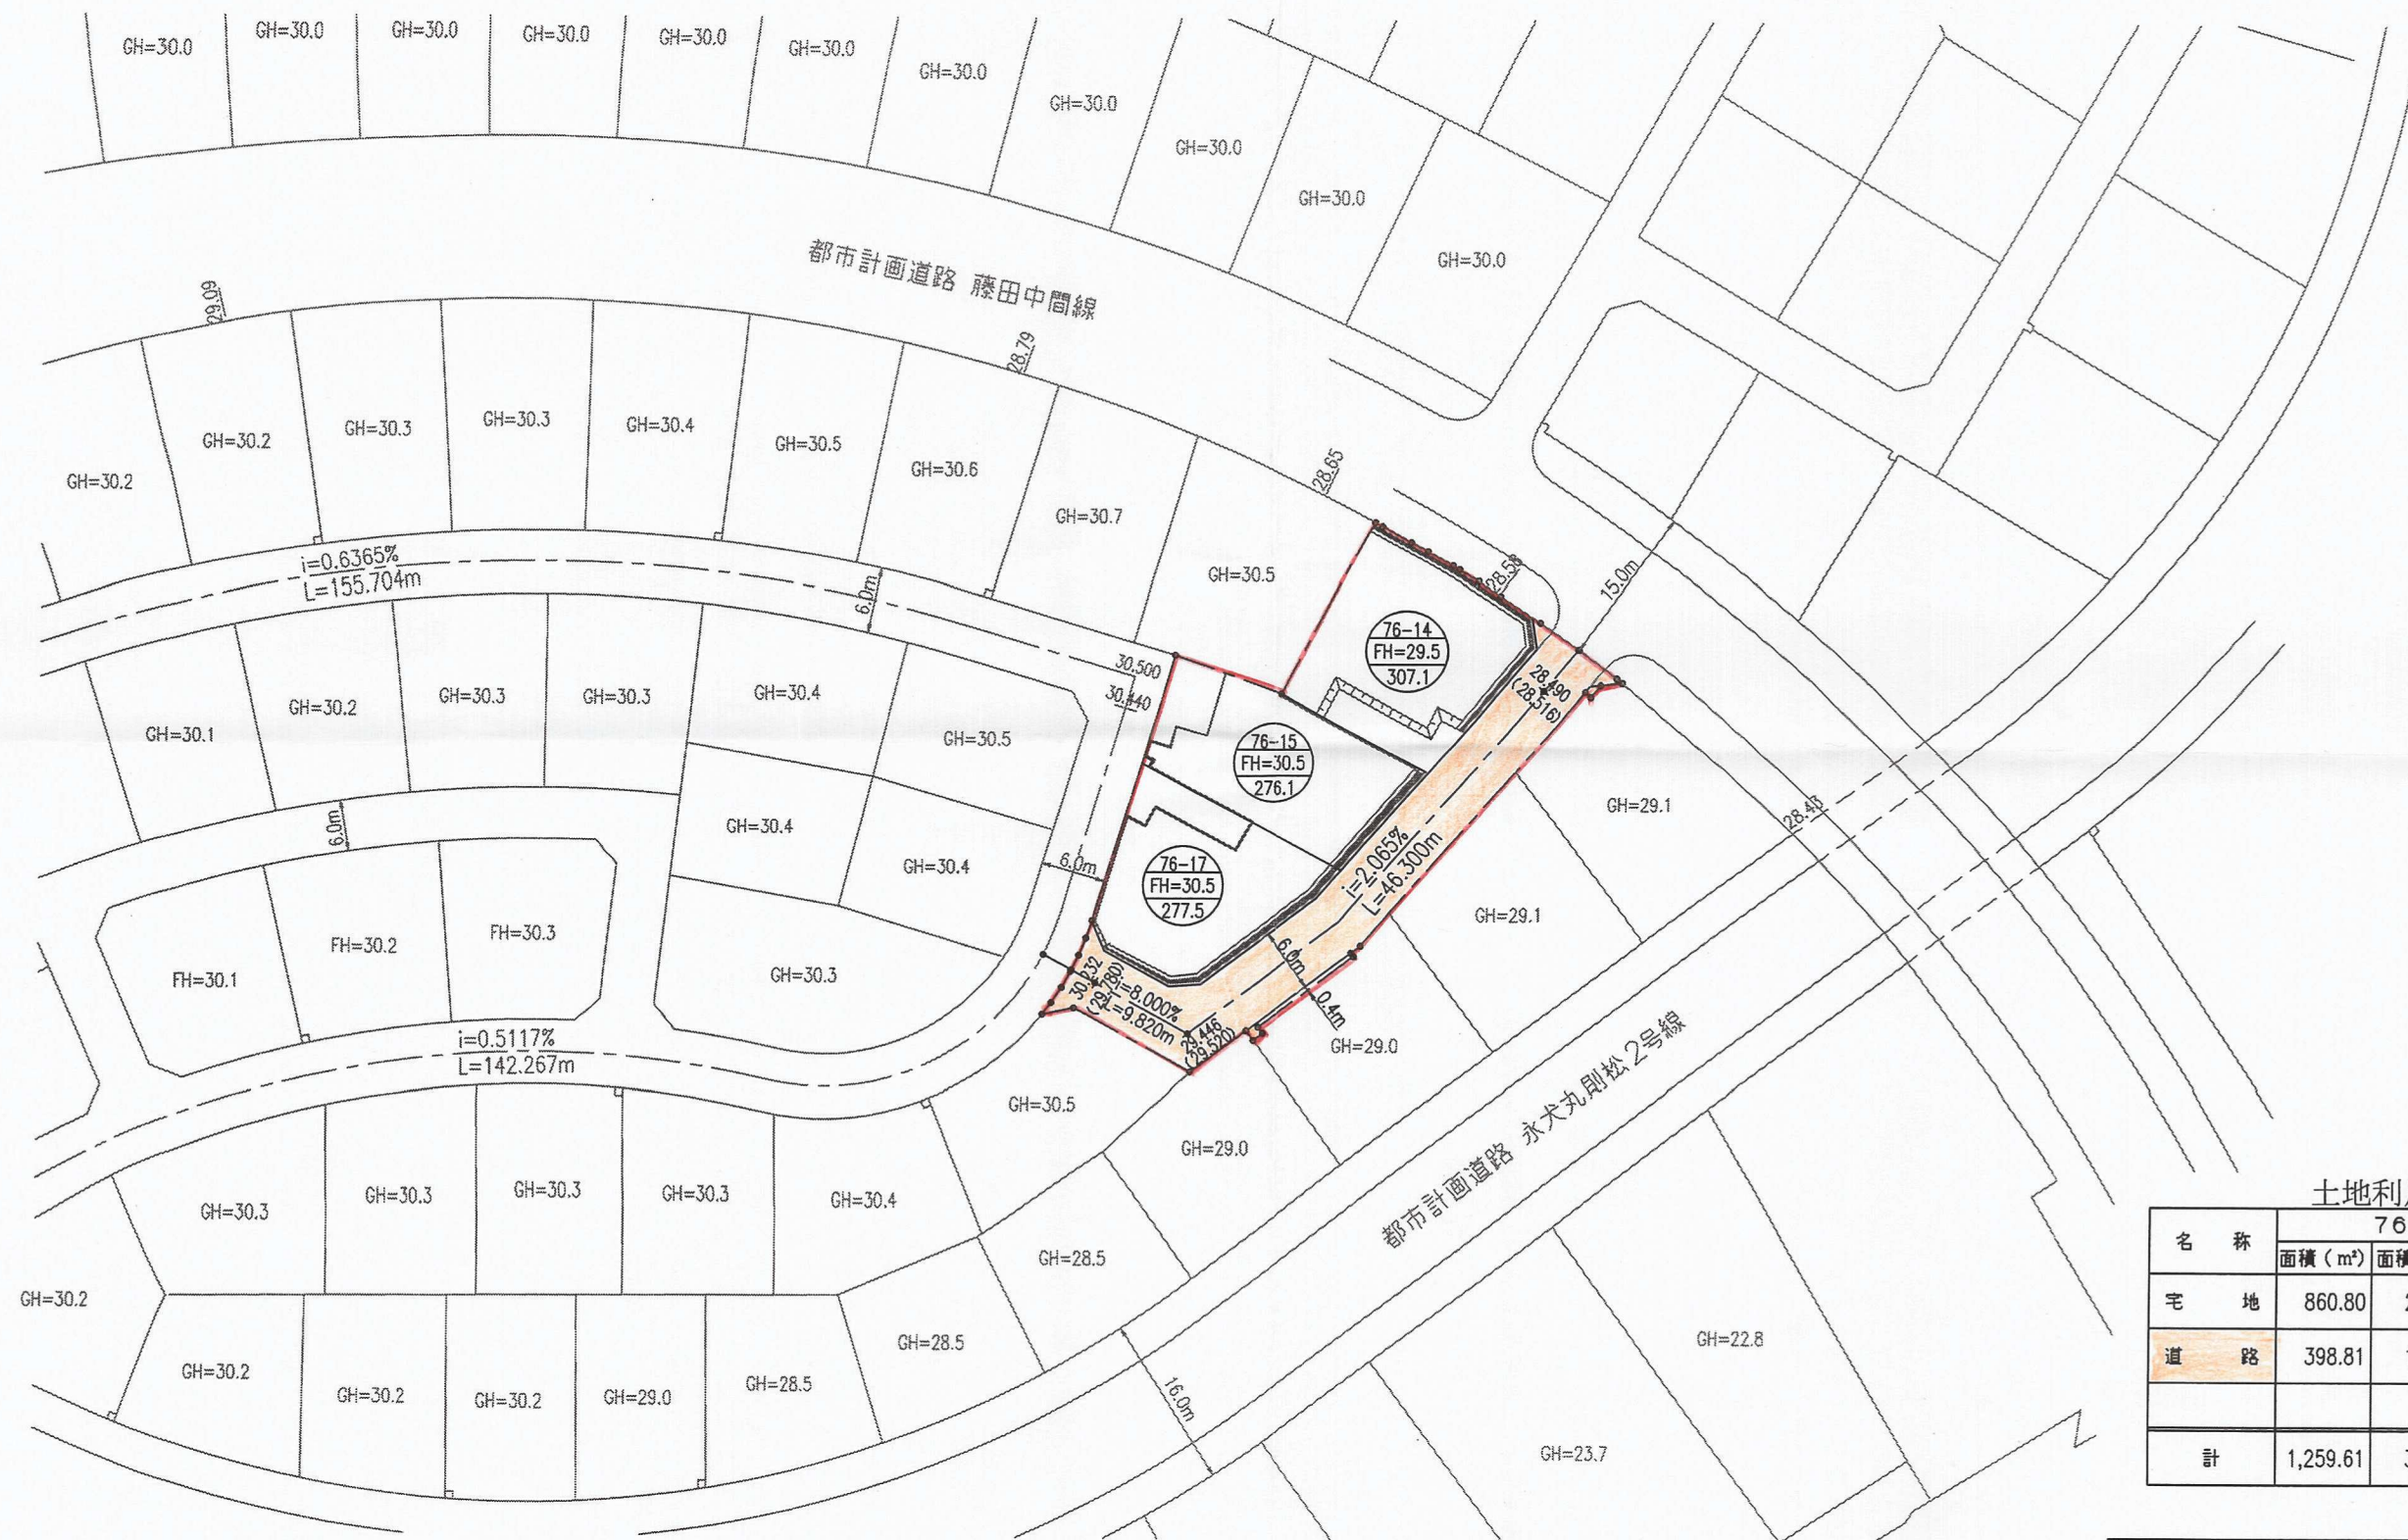


76 保留地 土地利用計画図

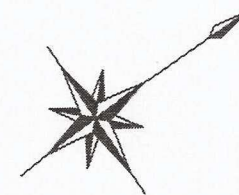

土地利用計画表

名 称	76 保留地			備 考
	面積 (㎡)	面積 (坪)	比率 (%)	
宅 地	860.80	260	68.3	3戸 (平均286㎡)
道 路	398.81	121	31.7	W=6.0m 電柱数含む
計	1,259.61	381	100.0	

開 発 者	住友建設・三菱建設・松尾組共同企業体		
開発区域 の地名	北九州市八幡西区永犬丸・則松土地区画整理事業地内		
図面種別	76保留地 土地利用計画図		
図 面 番 号	縮 尺	設計年月日	
5	1：500	平成13年8月	
設 計 者	匠建コンサルタント株式会社 北九州事務所 TEL (093) 645-5655		