


土地利用，造成計画平面図 S=1/200

北九州市八幡西区茶屋の原2丁目994, 995-1

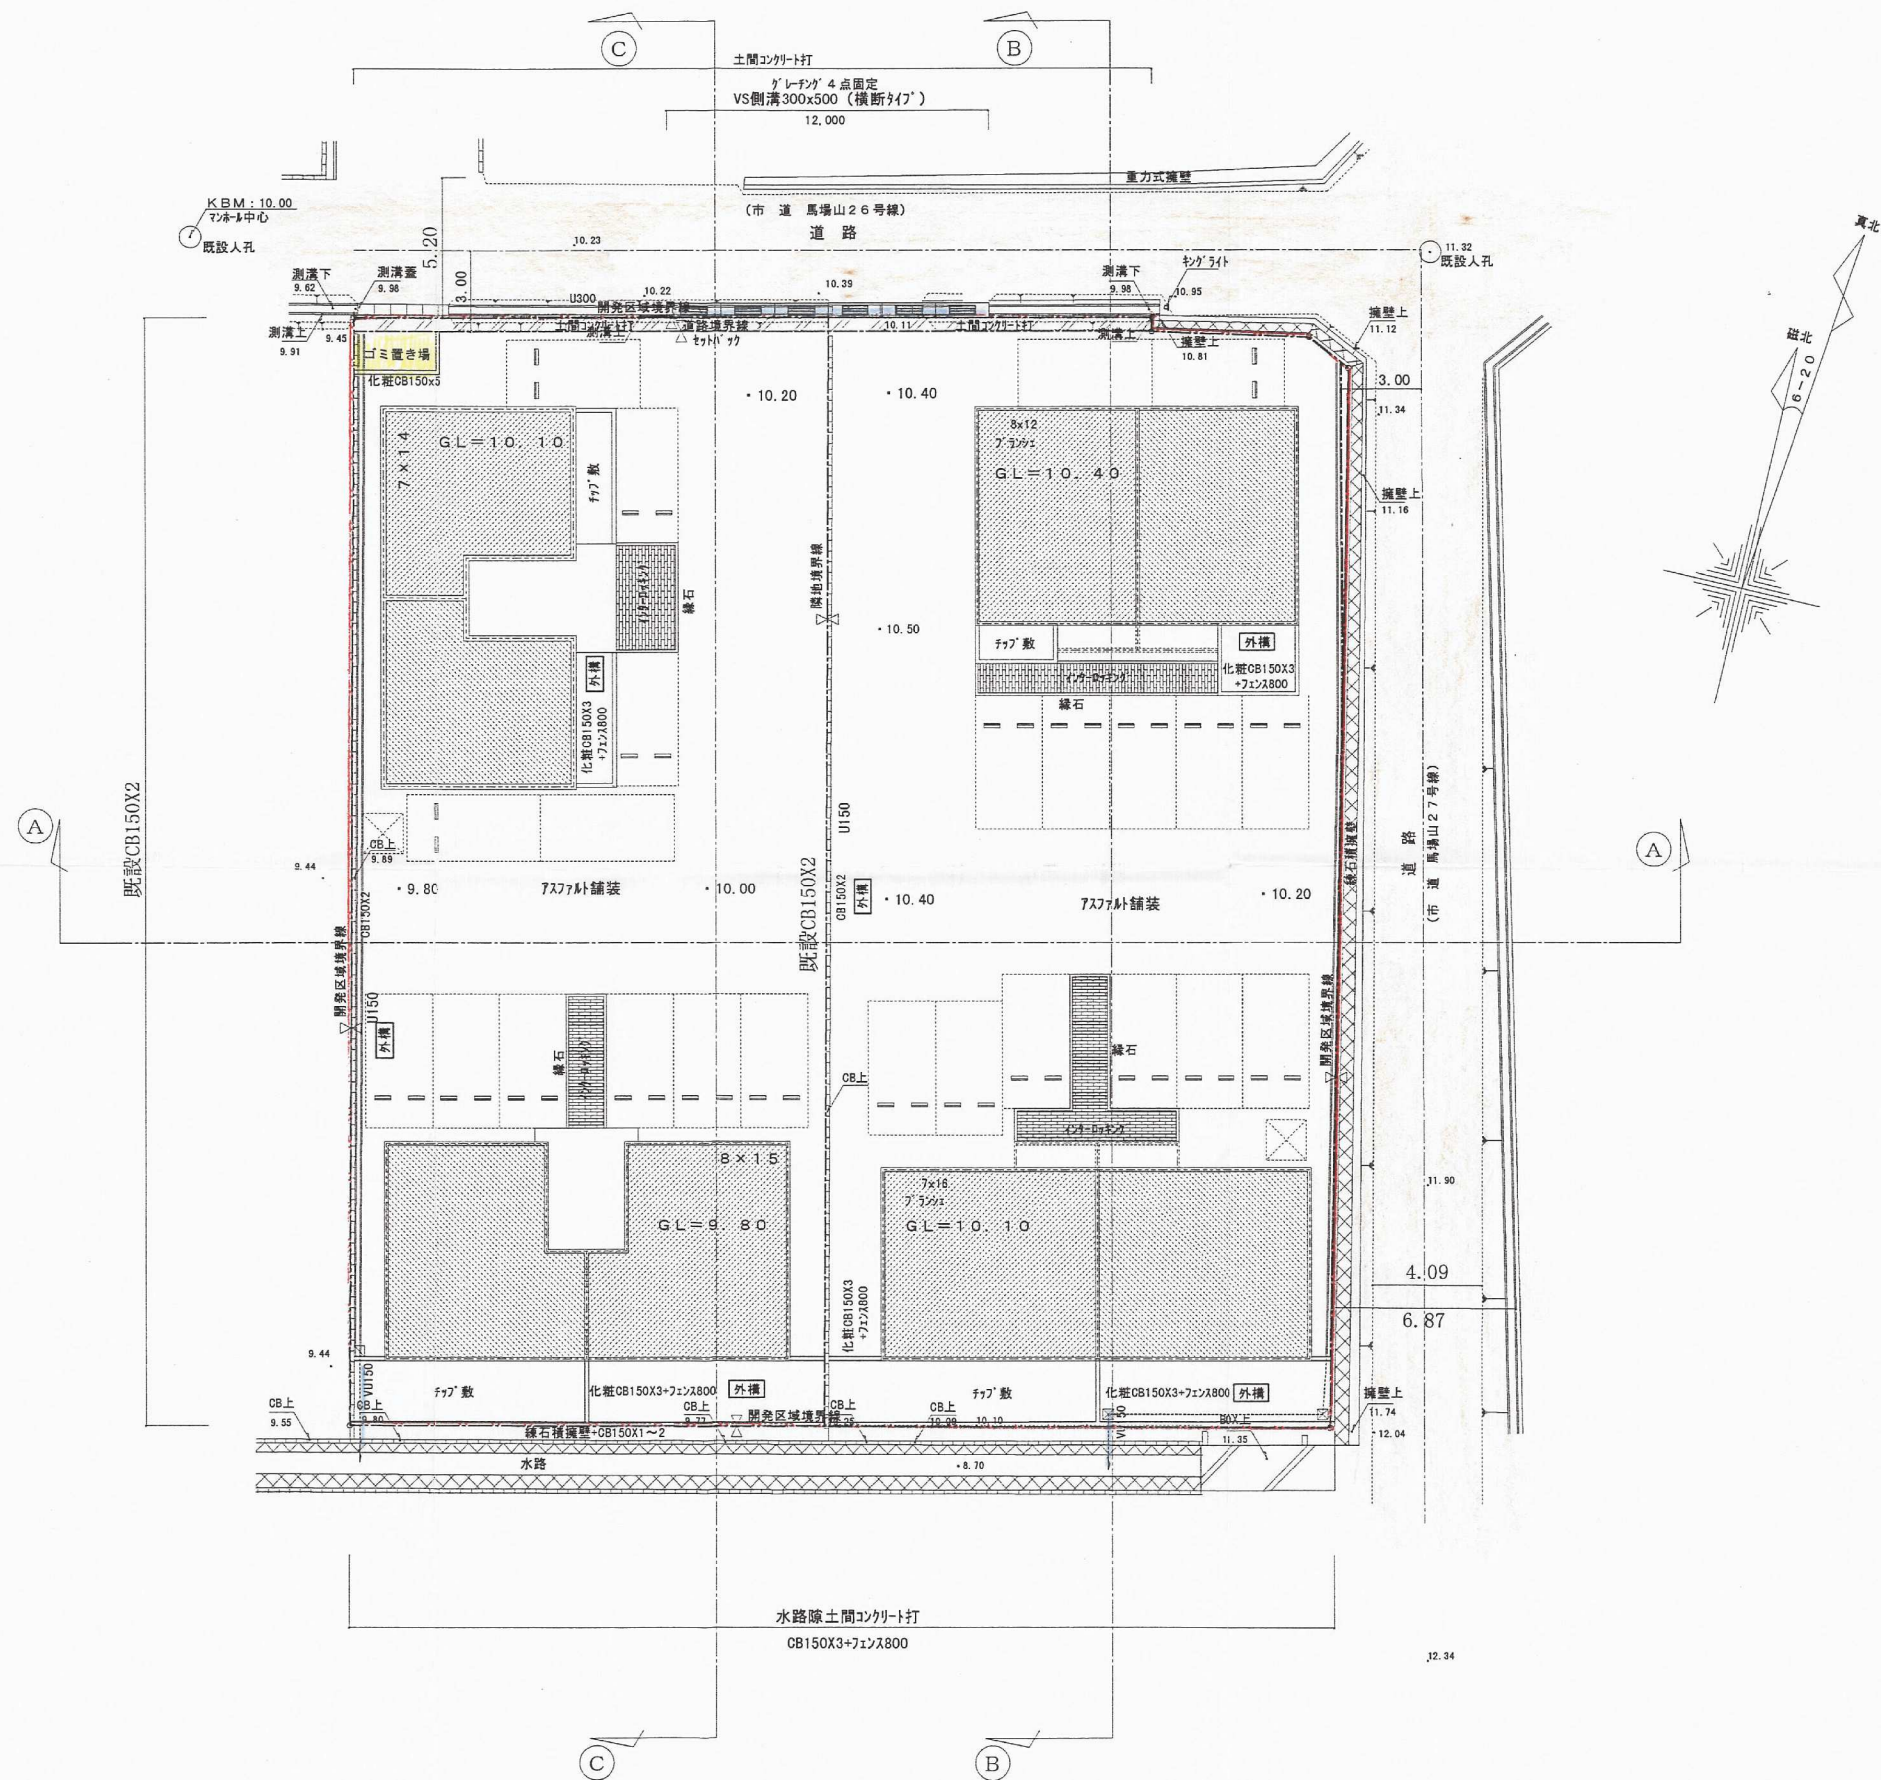

所在地	北九州市八幡西区 茶屋の原一丁目994, 995-1
面積	1, 525.99㎡
用途地域	第1種住居地域
戸数・人工	4棟×4=16戸×3.5=56人
駐車場	25台/16=156%
清掃施設	ゴミ置き場 (5.0㎡)
水道	公営水道に接続
雑排水	公共下水道に放流
雨水	道路側溝，水路に放流
セットバック部	開発者管理

外構 建築外構工事

計画 許可 変更 竣工

開発者	田中 徹雄 進藤 栄一		TEL 093
開発区域 の地名	北九州市八幡西区 茶屋の原二丁目994, 995-1		
図面種別	土地利用，造成計画平面図		
図面番号	縮 尺	設計年月日	
△	図 示	平成 16 年 7 月 26 日	
設計者	北九州市小倉南区星和台 1 丁目 1 9 号 星 和 設 計 (有) 柿 田 日		TEL 093-962-8200