


土地利用計画図 S=1:250

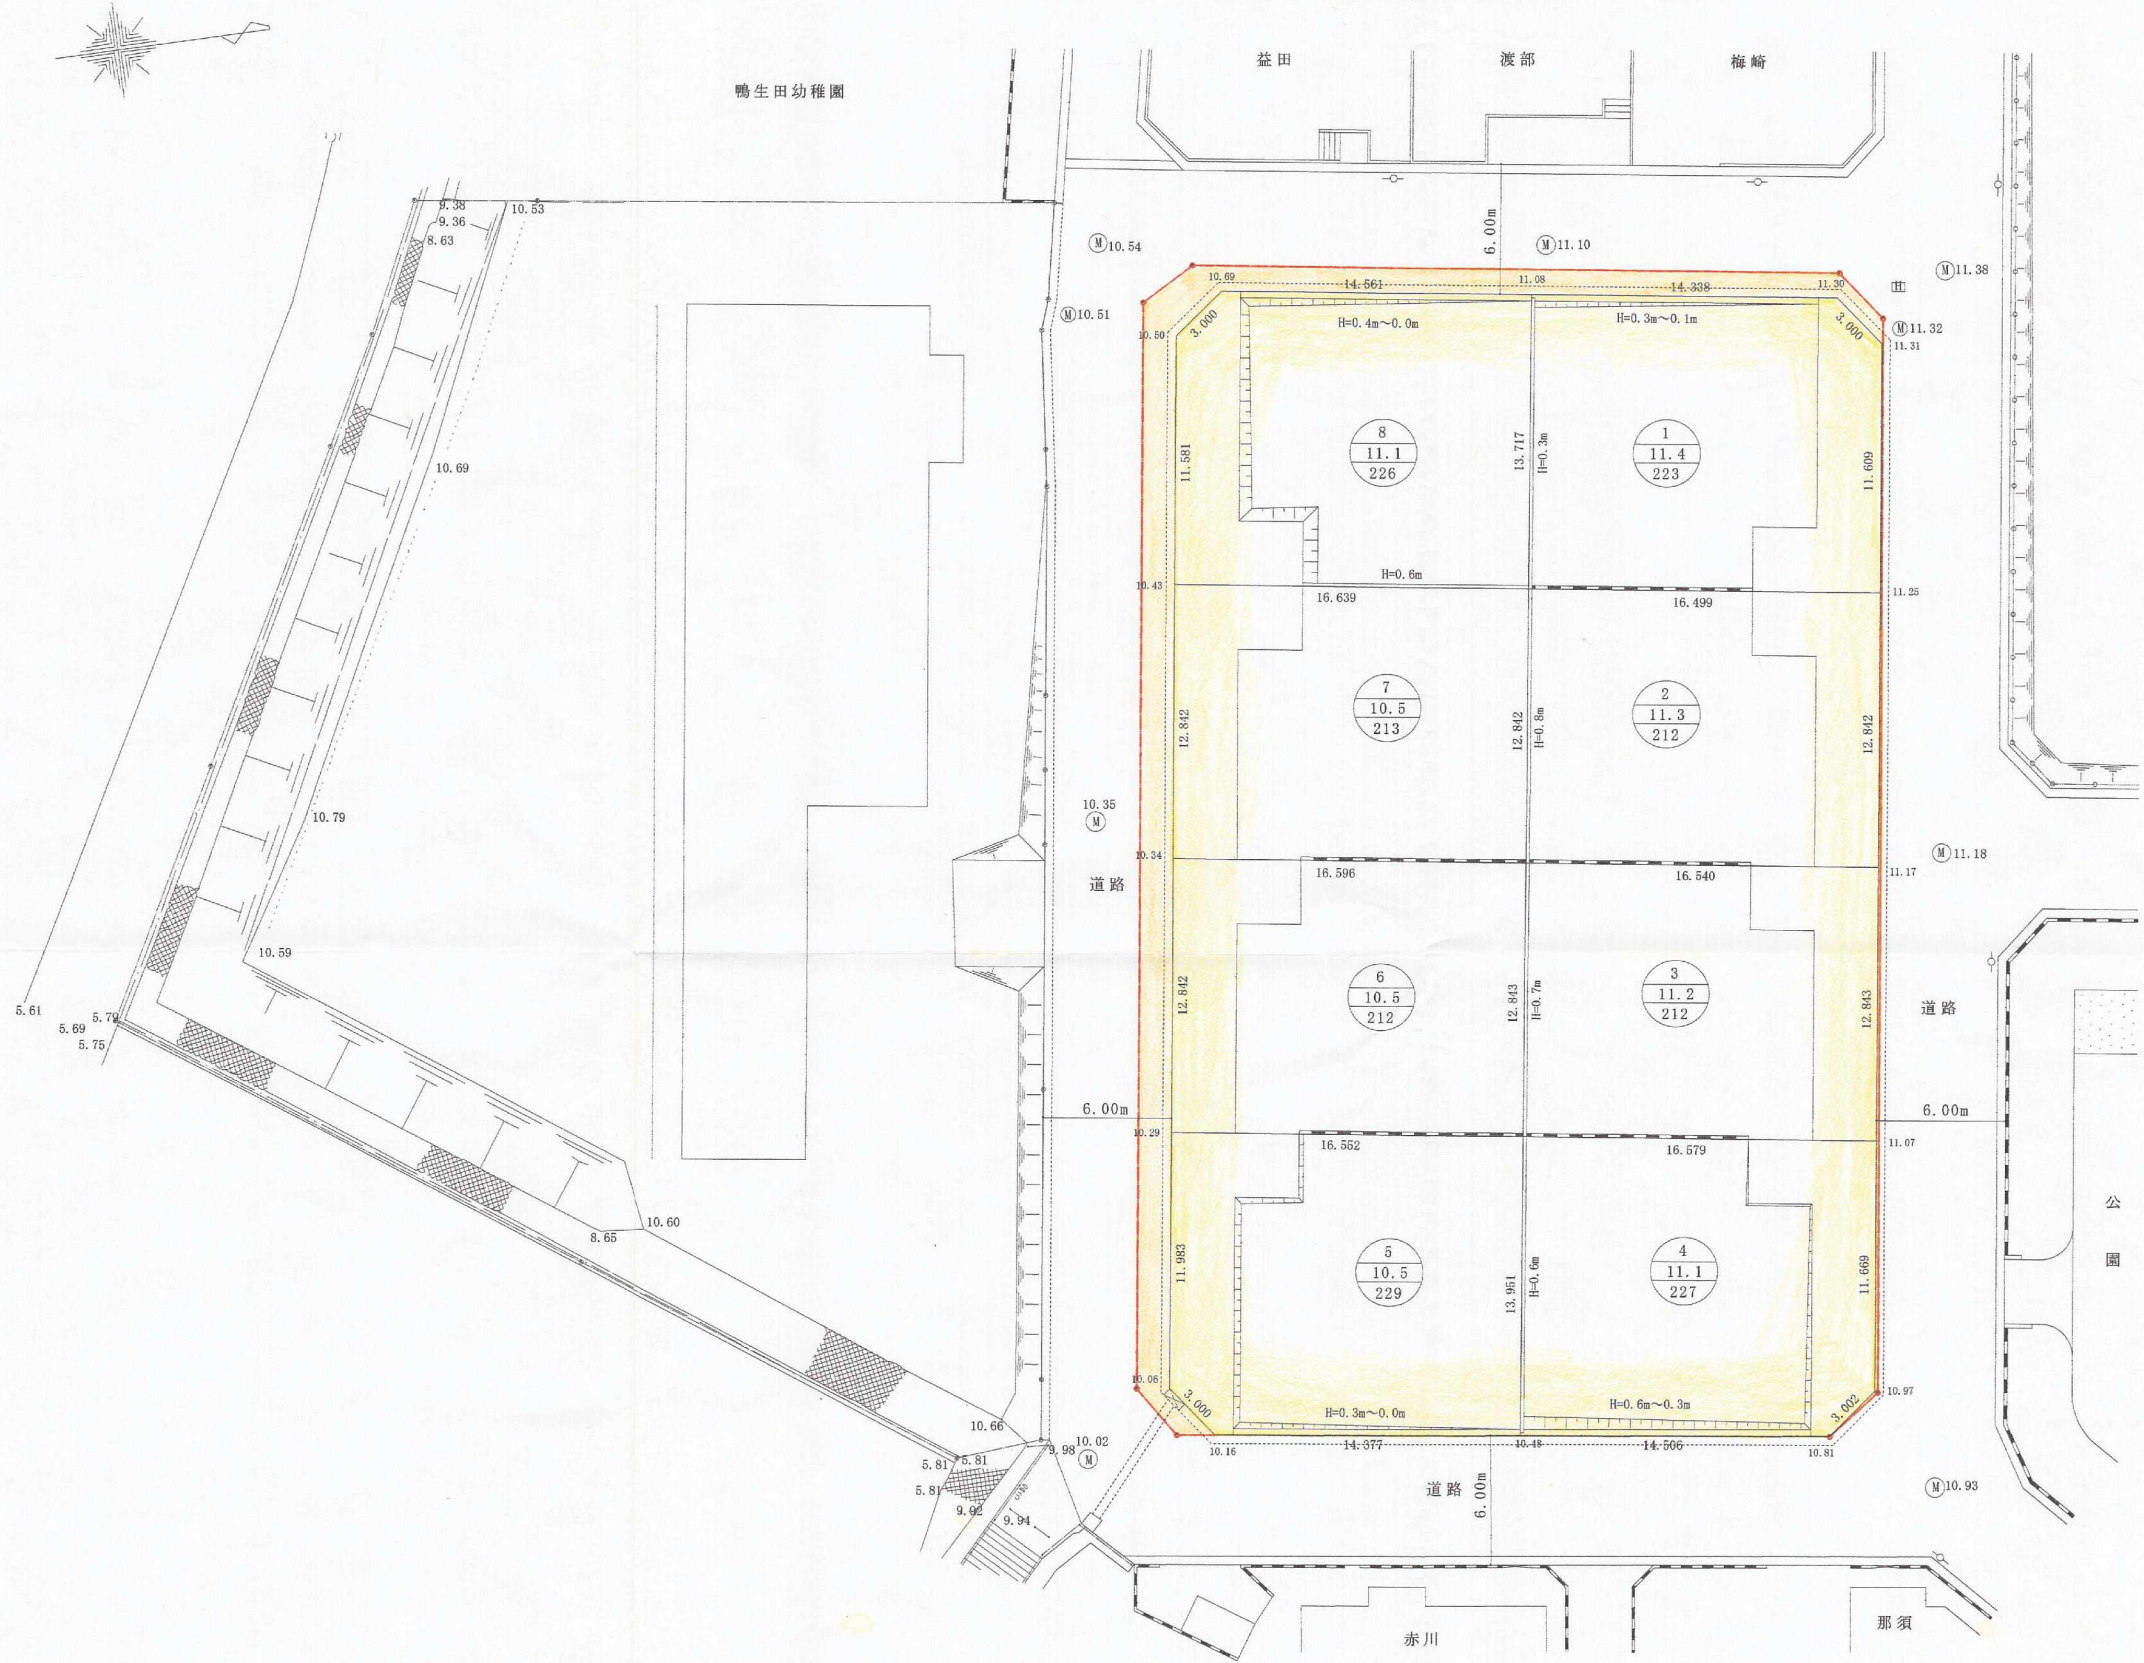

土地利用計画表

区 別	名 称	面 積 (㎡)	率 (%)	備 考
	宅 地	1,760.98	93.2	
	道 路	127.51	6.8	
	合 計	1,888.49	100.0	

凡 例

記 号	名 称
—○—	開 発 区 域
○ FH=	宅 地 番 号 宅 盤 高 (m) 敷 地 面 積 (㎡)

竣 工 図

事 業 者	大和ハウス工業株式会社			
所 在 地	北九州市若松区畠田三丁目 1番 114			
図面種別	土 地 利 用 計 画 図			
図 面 番 号	縮 尺	設 計 年 月 日		
／	図 示	平 成 年 月 日		
設 計 者	トコー開発 有限会社 氏 名 末安 岩男 644-7020			