



土地利用計画図 S=1:250

土地の所在 北九州市若松区藤ノ木2丁目1927-18ほか

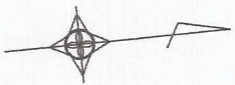

土地利用表

名 称	面 積 (㎡)	坪	率 (%)	摘 要
公共施設				
9.0m道路	232.72	70.39	14.45	
小 計	232.72	70.39	14.45	
宅 地	1,377.56	416.71	85.55	
合 計	1,610.28	487.10	100.00	

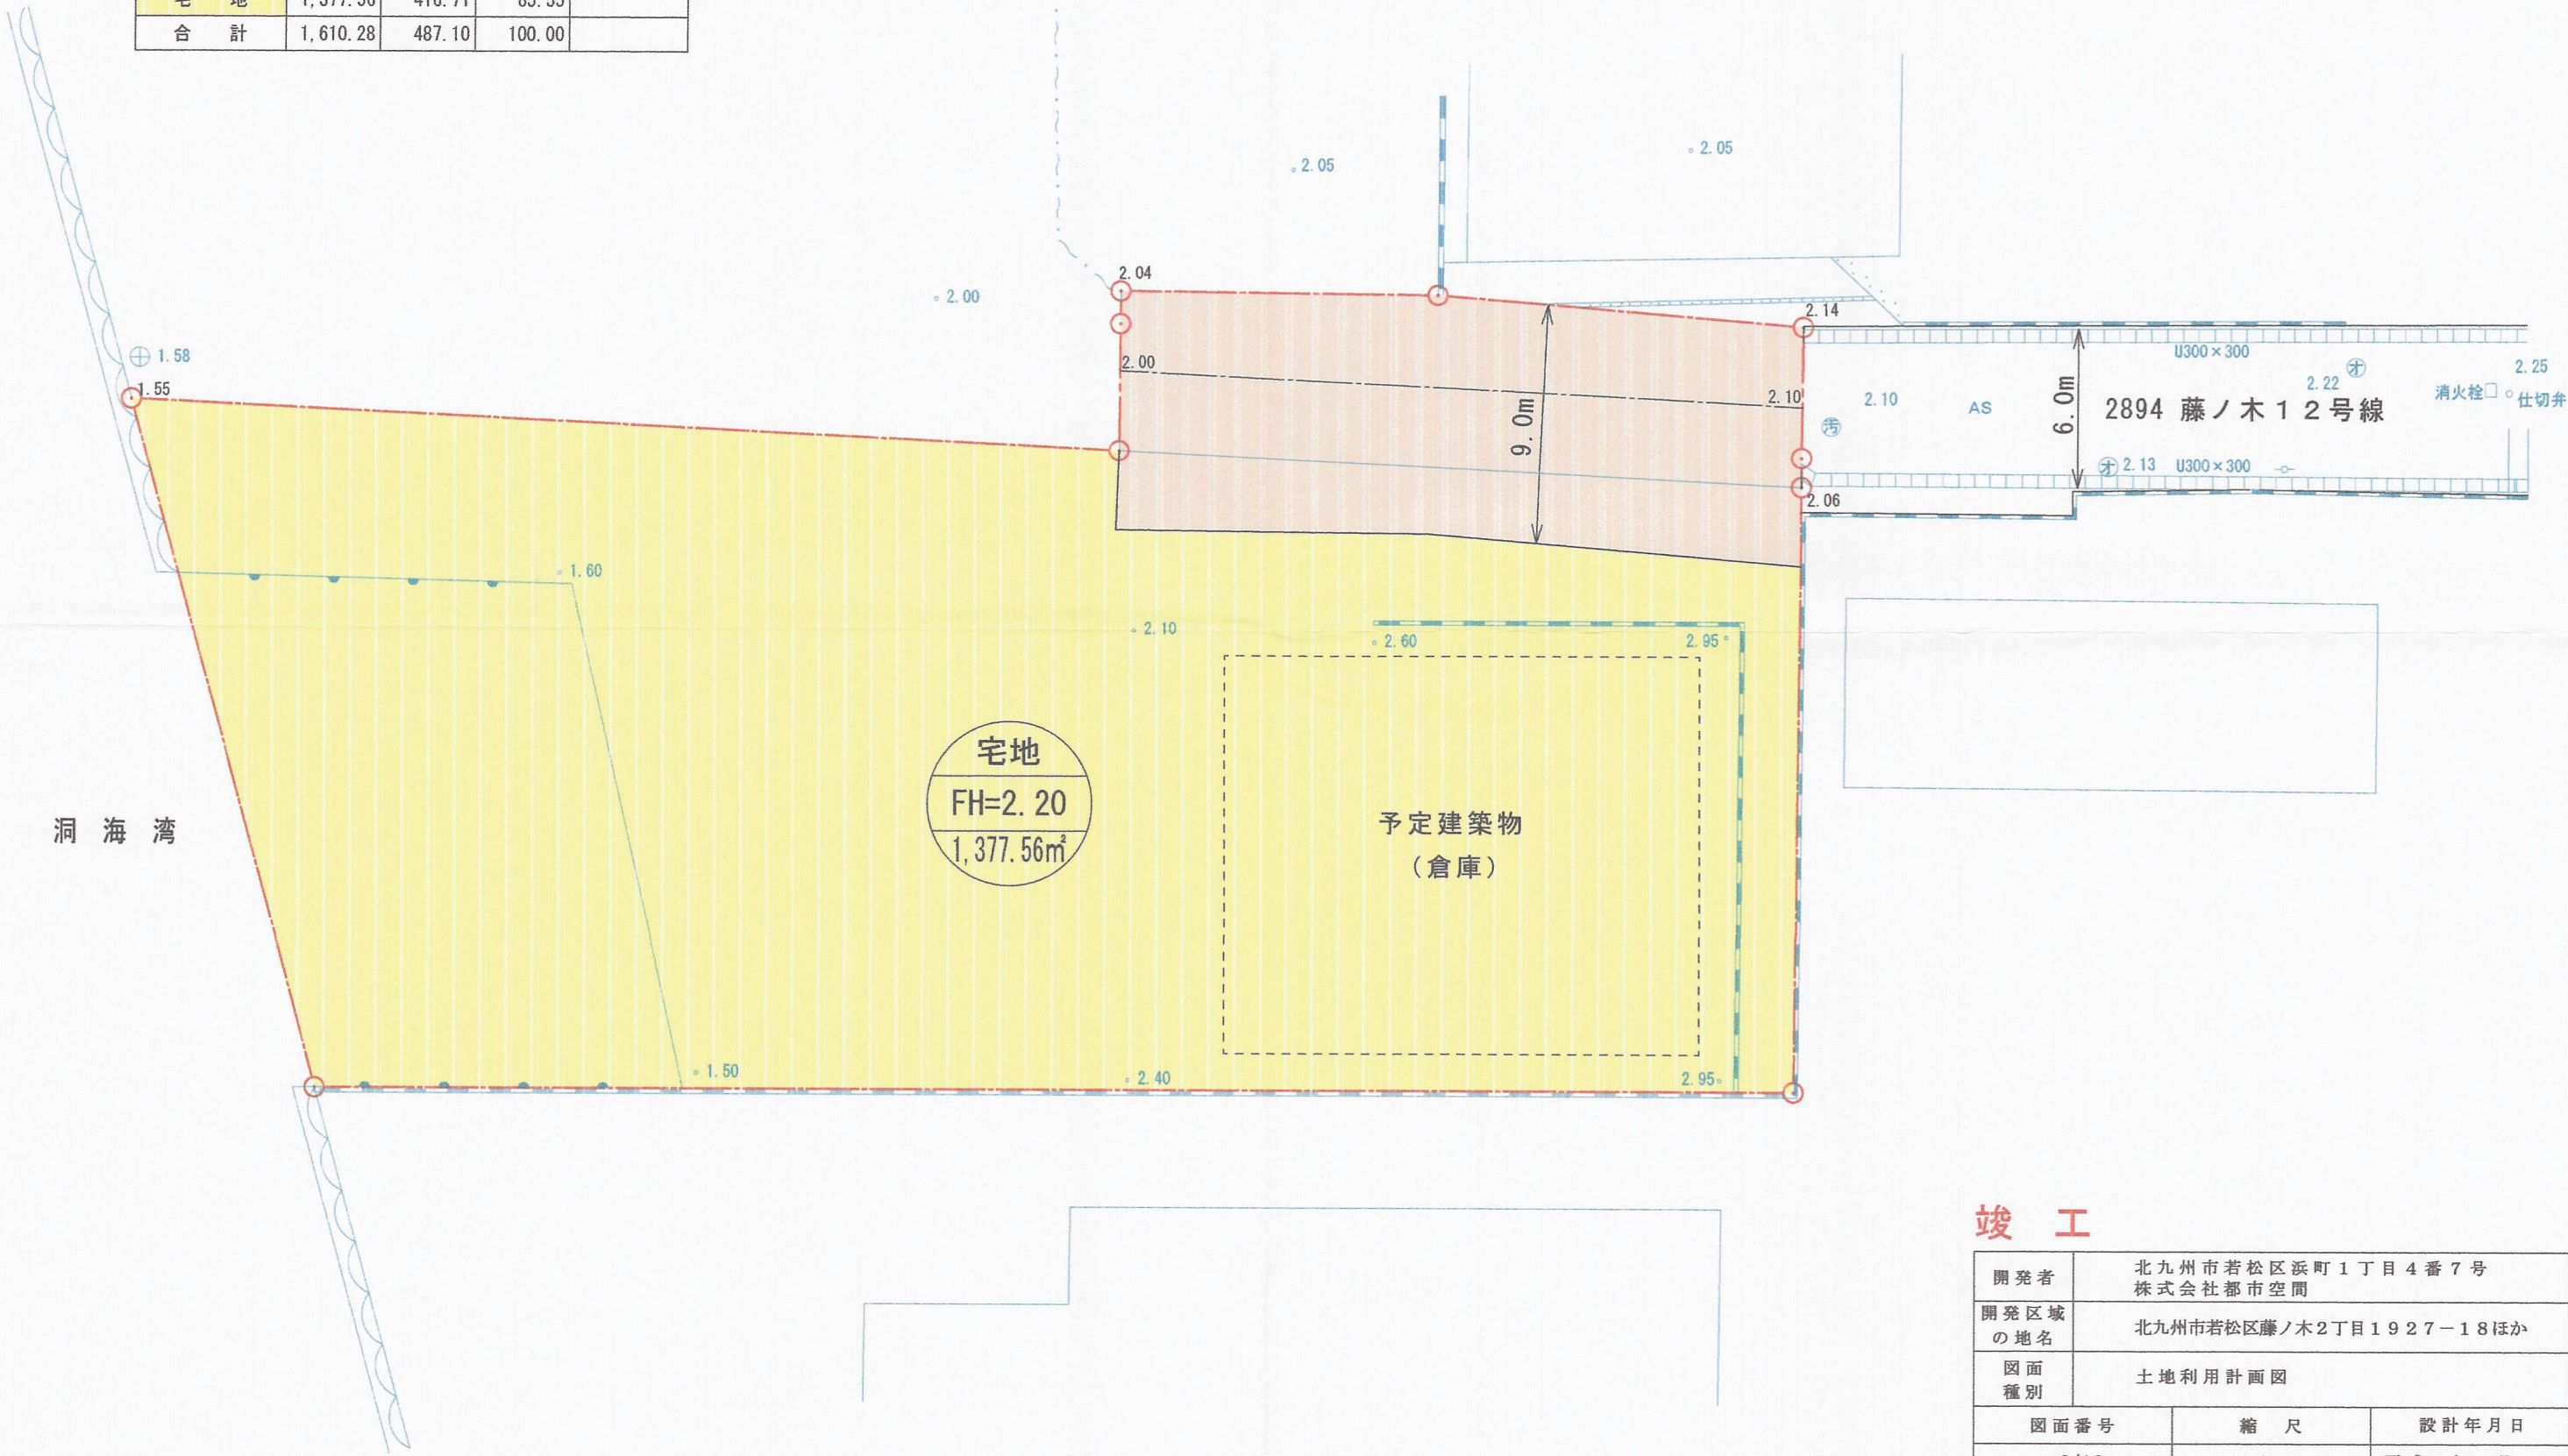

竣工

開発者	北九州市若松区浜町1丁目4番7号 株式会社都市空間		
開発区域 の地名	北九州市若松区藤ノ木2丁目1927-18ほか		
図面 種別	土地利用計画図		
図面番号	縮 尺	設計年月日	
6/16	1/250	平成26年 9月 日	
設計者	北九州市若松区浜町1 株式会社都市空間	番7号	TEL 093-761-3061