


土地 利 用 計 画 図 S = 1/300

土地の所在 北九州市若松区響南町 1番6

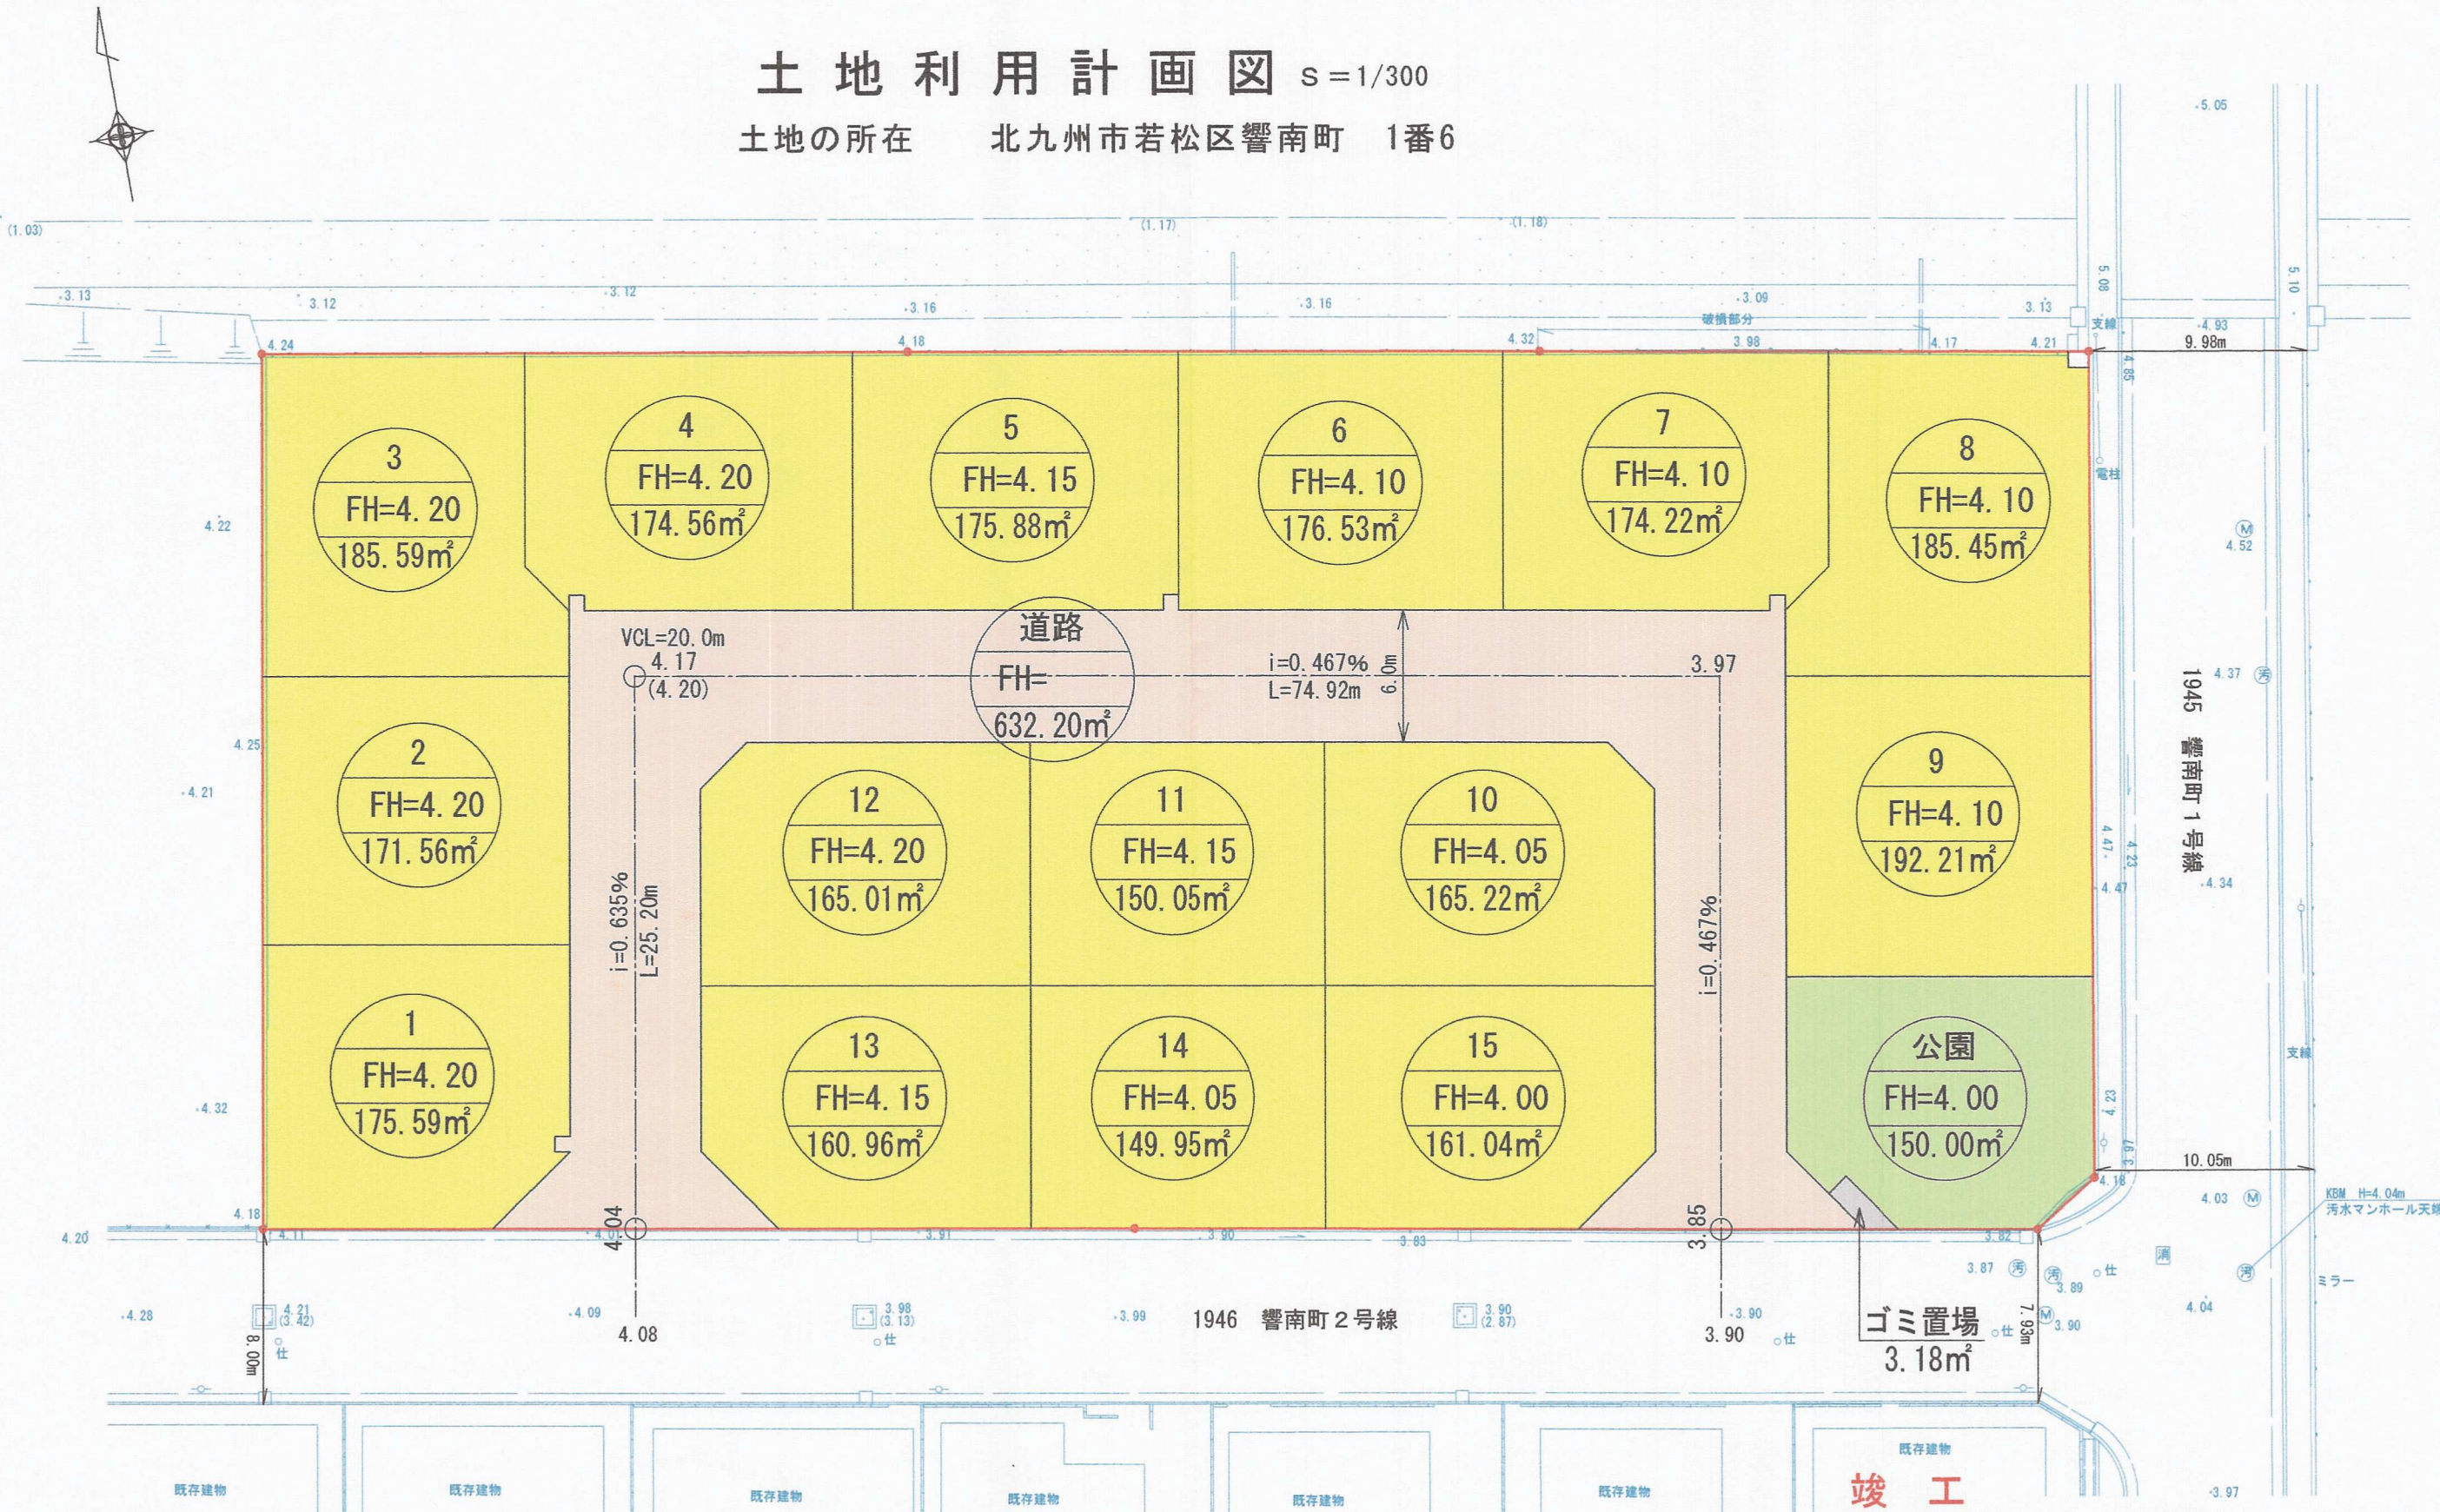

土地利用表

名 称	面 積(㎡)	坪	率 (%)	摘 要
道 路	632.20	191.24	18.87	開発者から北九州市へ
公 園	150.00	45.37	4.48	開発者から北九州市へ
小 計	782.20	236.61	23.35	
宅 地	2,563.91	775.58	76.53	開発者管理
ゴミ置場	3.18	0.96	0.09	開発者管理
そ の 他	0.75	0.23	0.02	開発者管理
合 計	3,350.04	1,013.38	100.00	

竣 工

開 発 者	北九州市小倉北区愛宕1丁目5番10号 西部瓦斯株式会社 北九州支社		
開発区域 の地名	北九州市若松区響南町1番6		
図面 種別	土 地 利 用 計 画 図		
図面番号		縮 尺	設 計 年 月 日
6 / 30		1/300	平成25年11月 日
設 計 者	北九州市若松区浜町1丁目4番7号 株式会社都市空間 TEL 093-761-3061		