


大字三十坪字澤屋

大之内貳

字久田

四

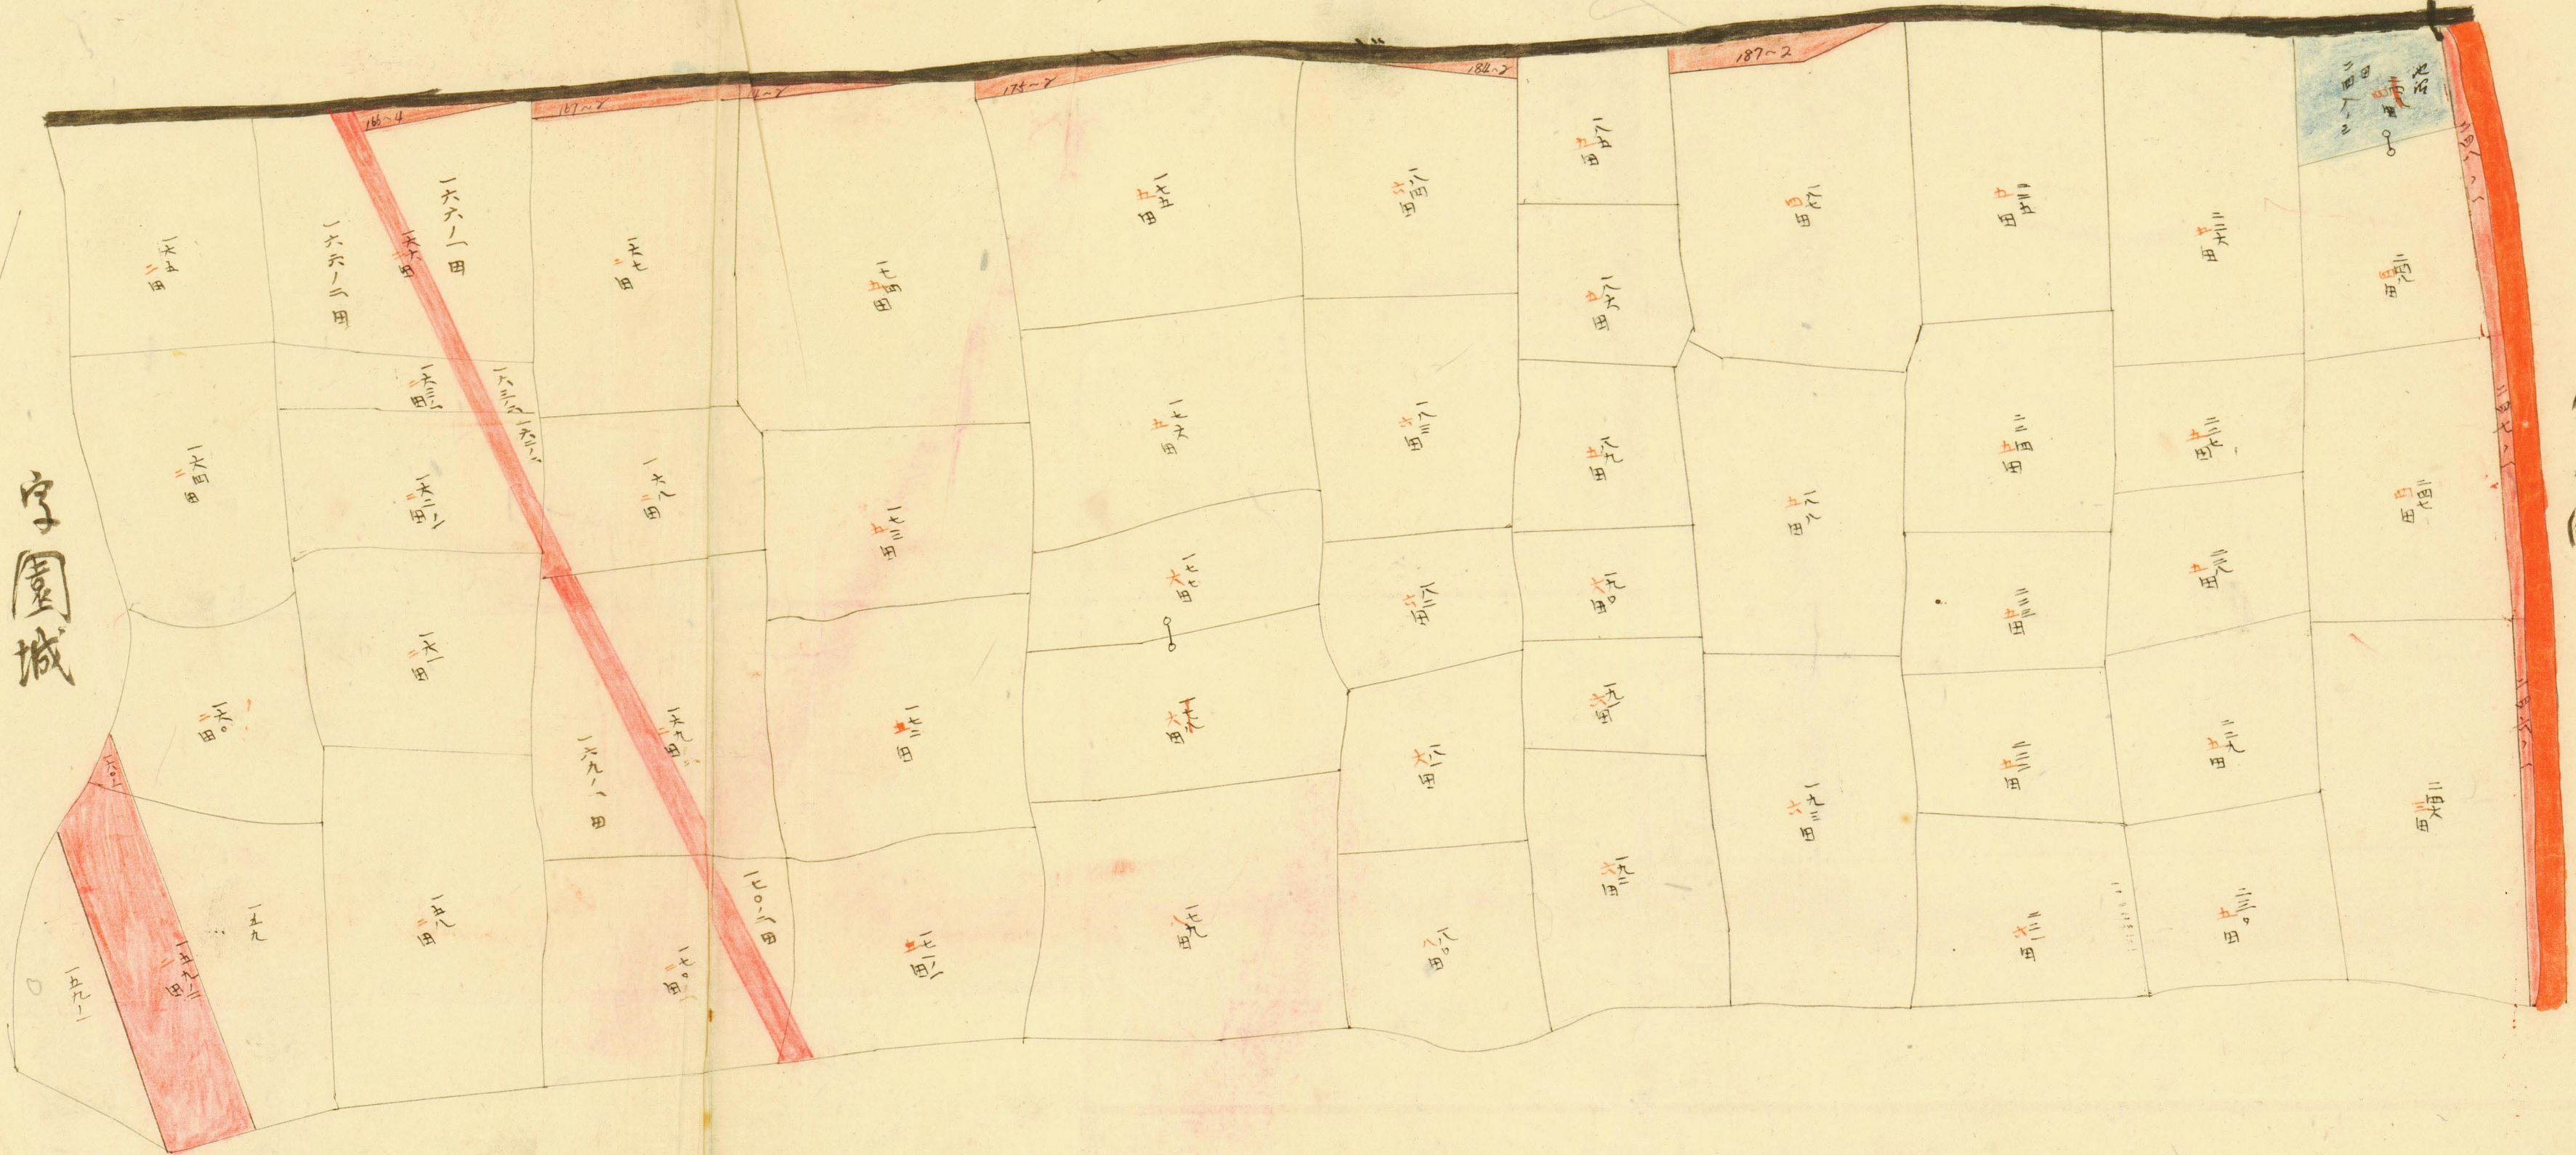

字園城