


土地利用計画図
(竣工)

S=1:250

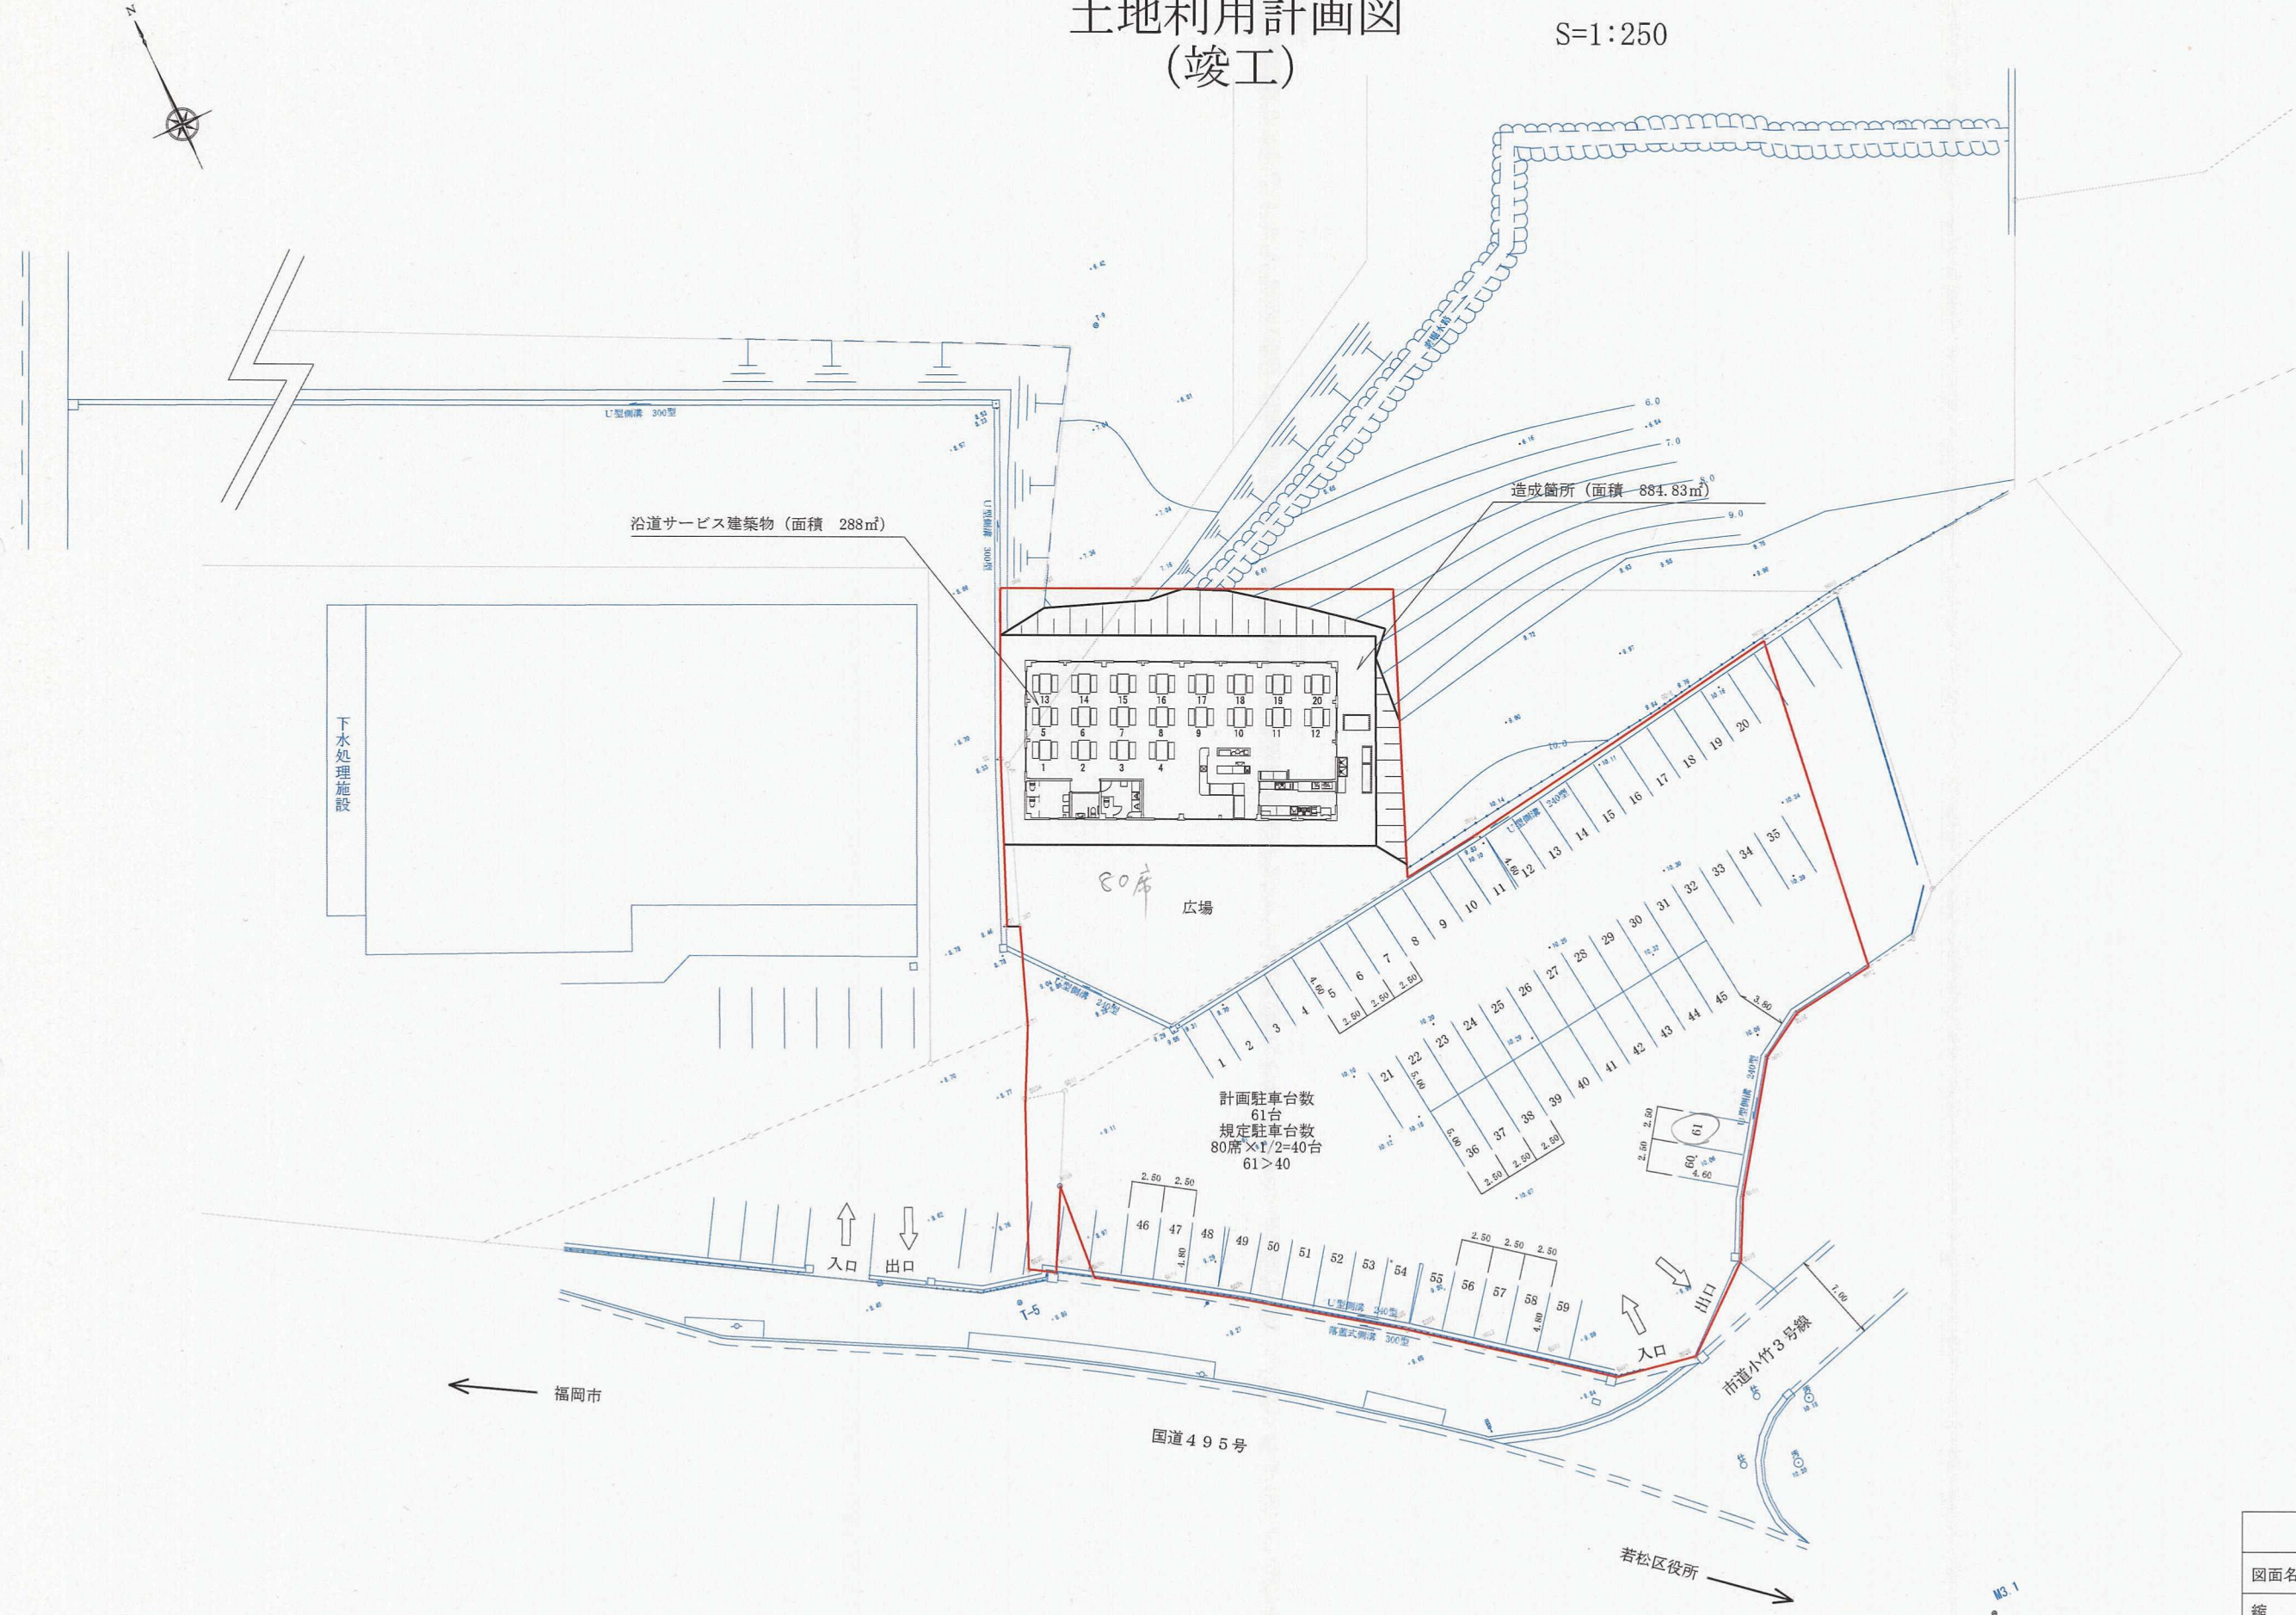

作成年月日 平成27年 5月 1日
作成者 株式会社西日本測研社
縄田 剛

竣 工 図 ⑦			
図面名称	土地利用計画図		
縮 尺	1:250	単位	m
図面番号	1 4 の 6		
北九州市漁業協同組合			