


主要地方道北九州・芦屋・福岡線

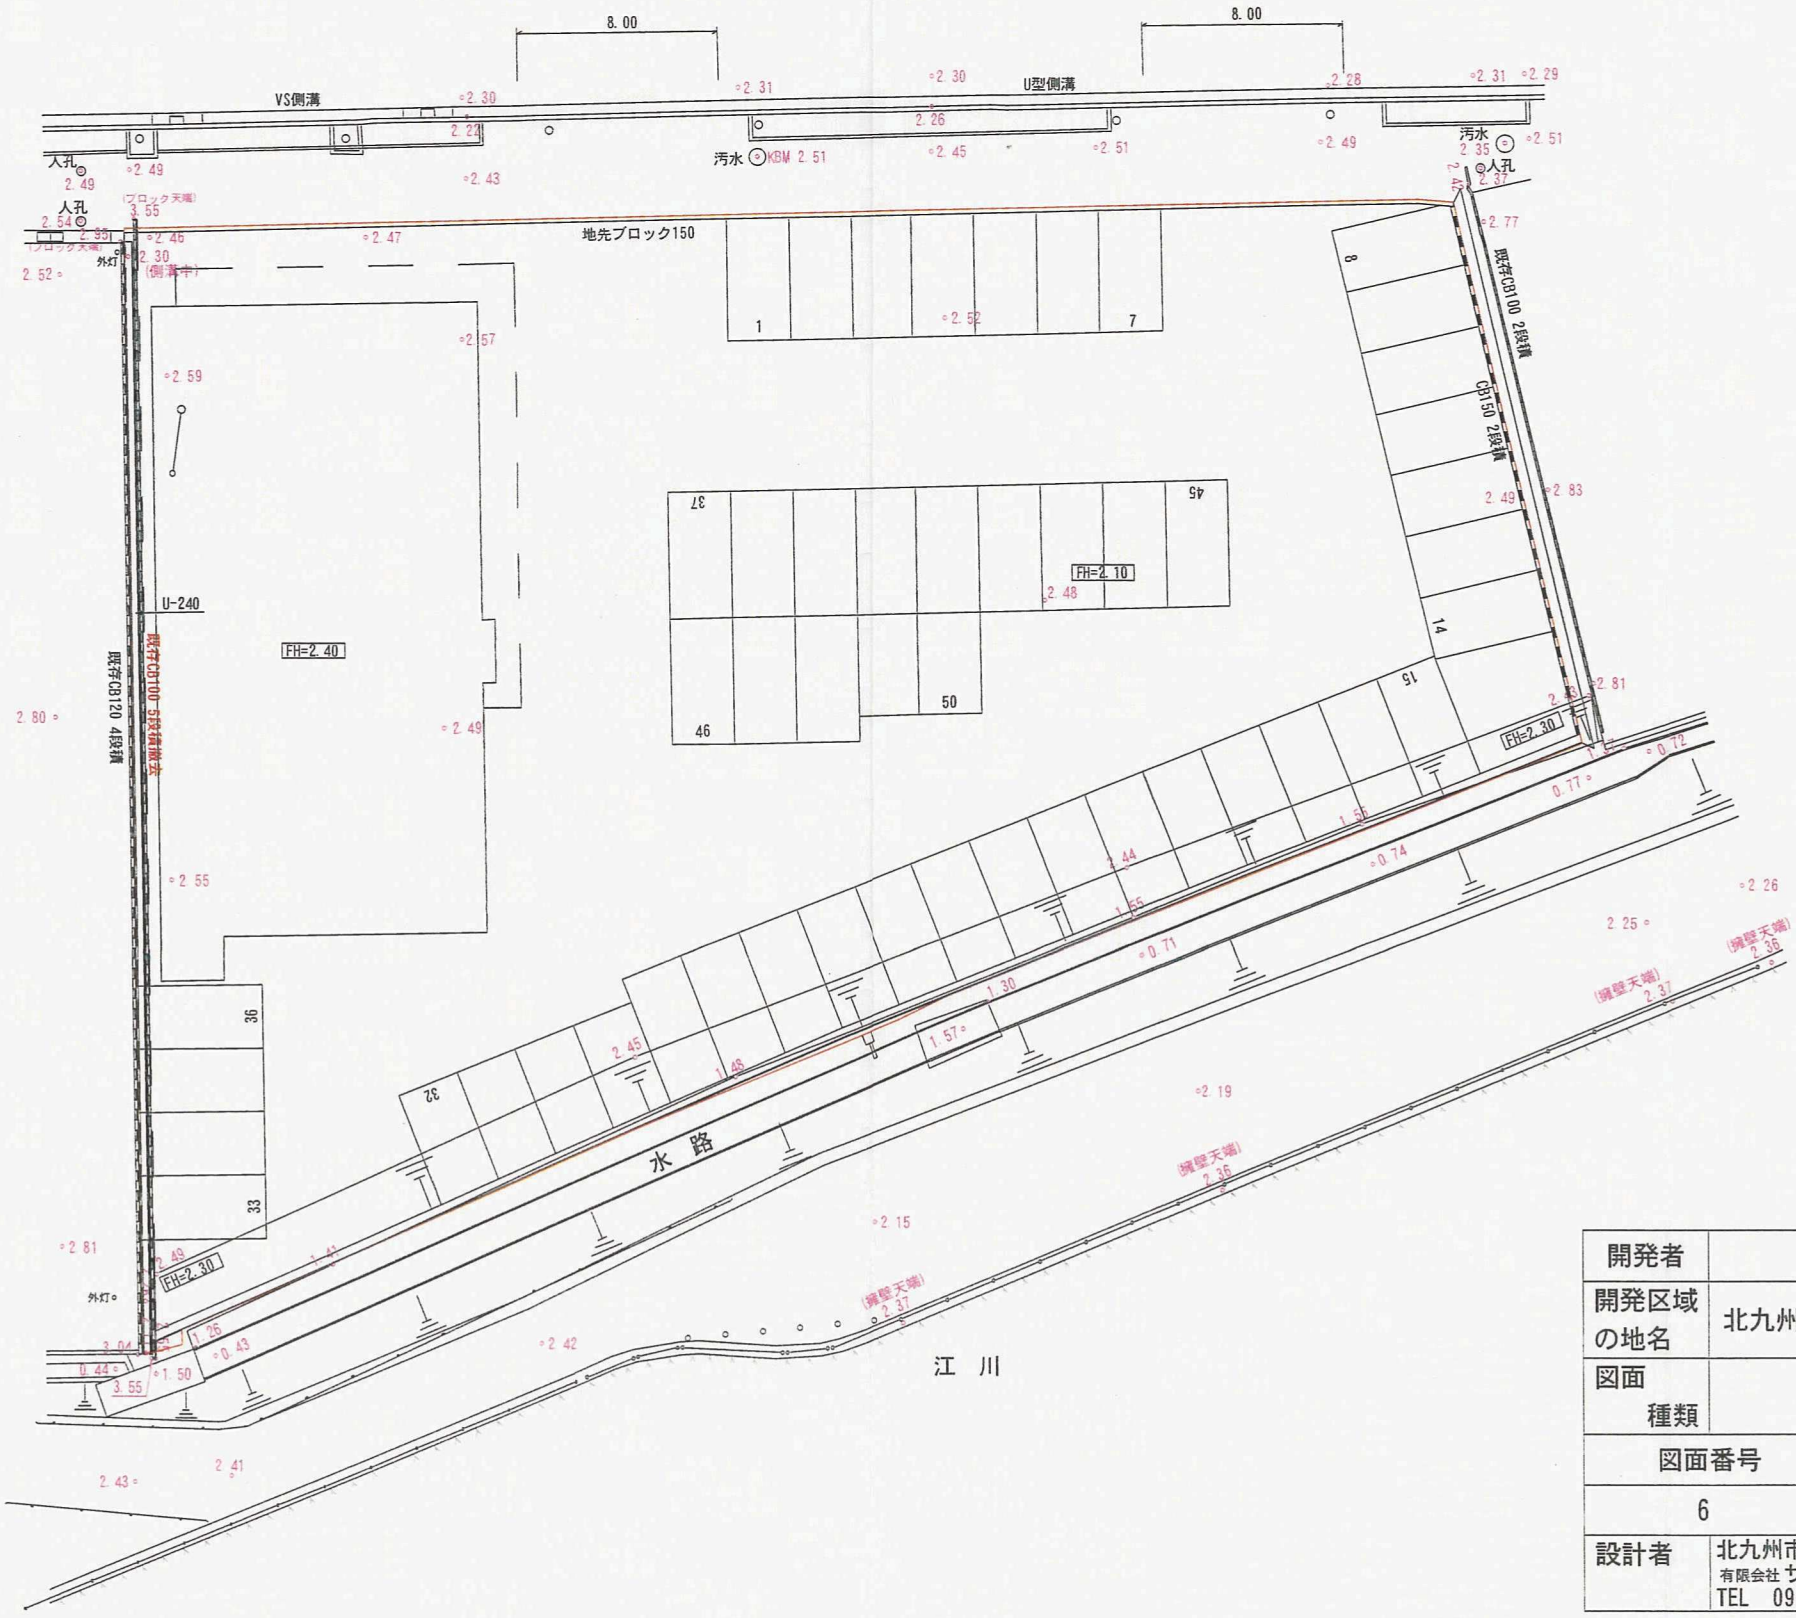

開発者	株式会社ウエスト		
開発区域の地名	北九州市若松区大字大鳥居字台 139-1・141-1		
図面種類	土地 利 用 計 画 図		
図面番号		縮尺	設計年月日
6		1:300	平成25年2月20日
設計者	北九州市小倉北区田町14番28号 有限会社 サンユー測量設計事務所 TEL 093-583-7133		一級建築士 氏名 松 本 恒 彦 (印)