


土地利用計画図 S=1:500

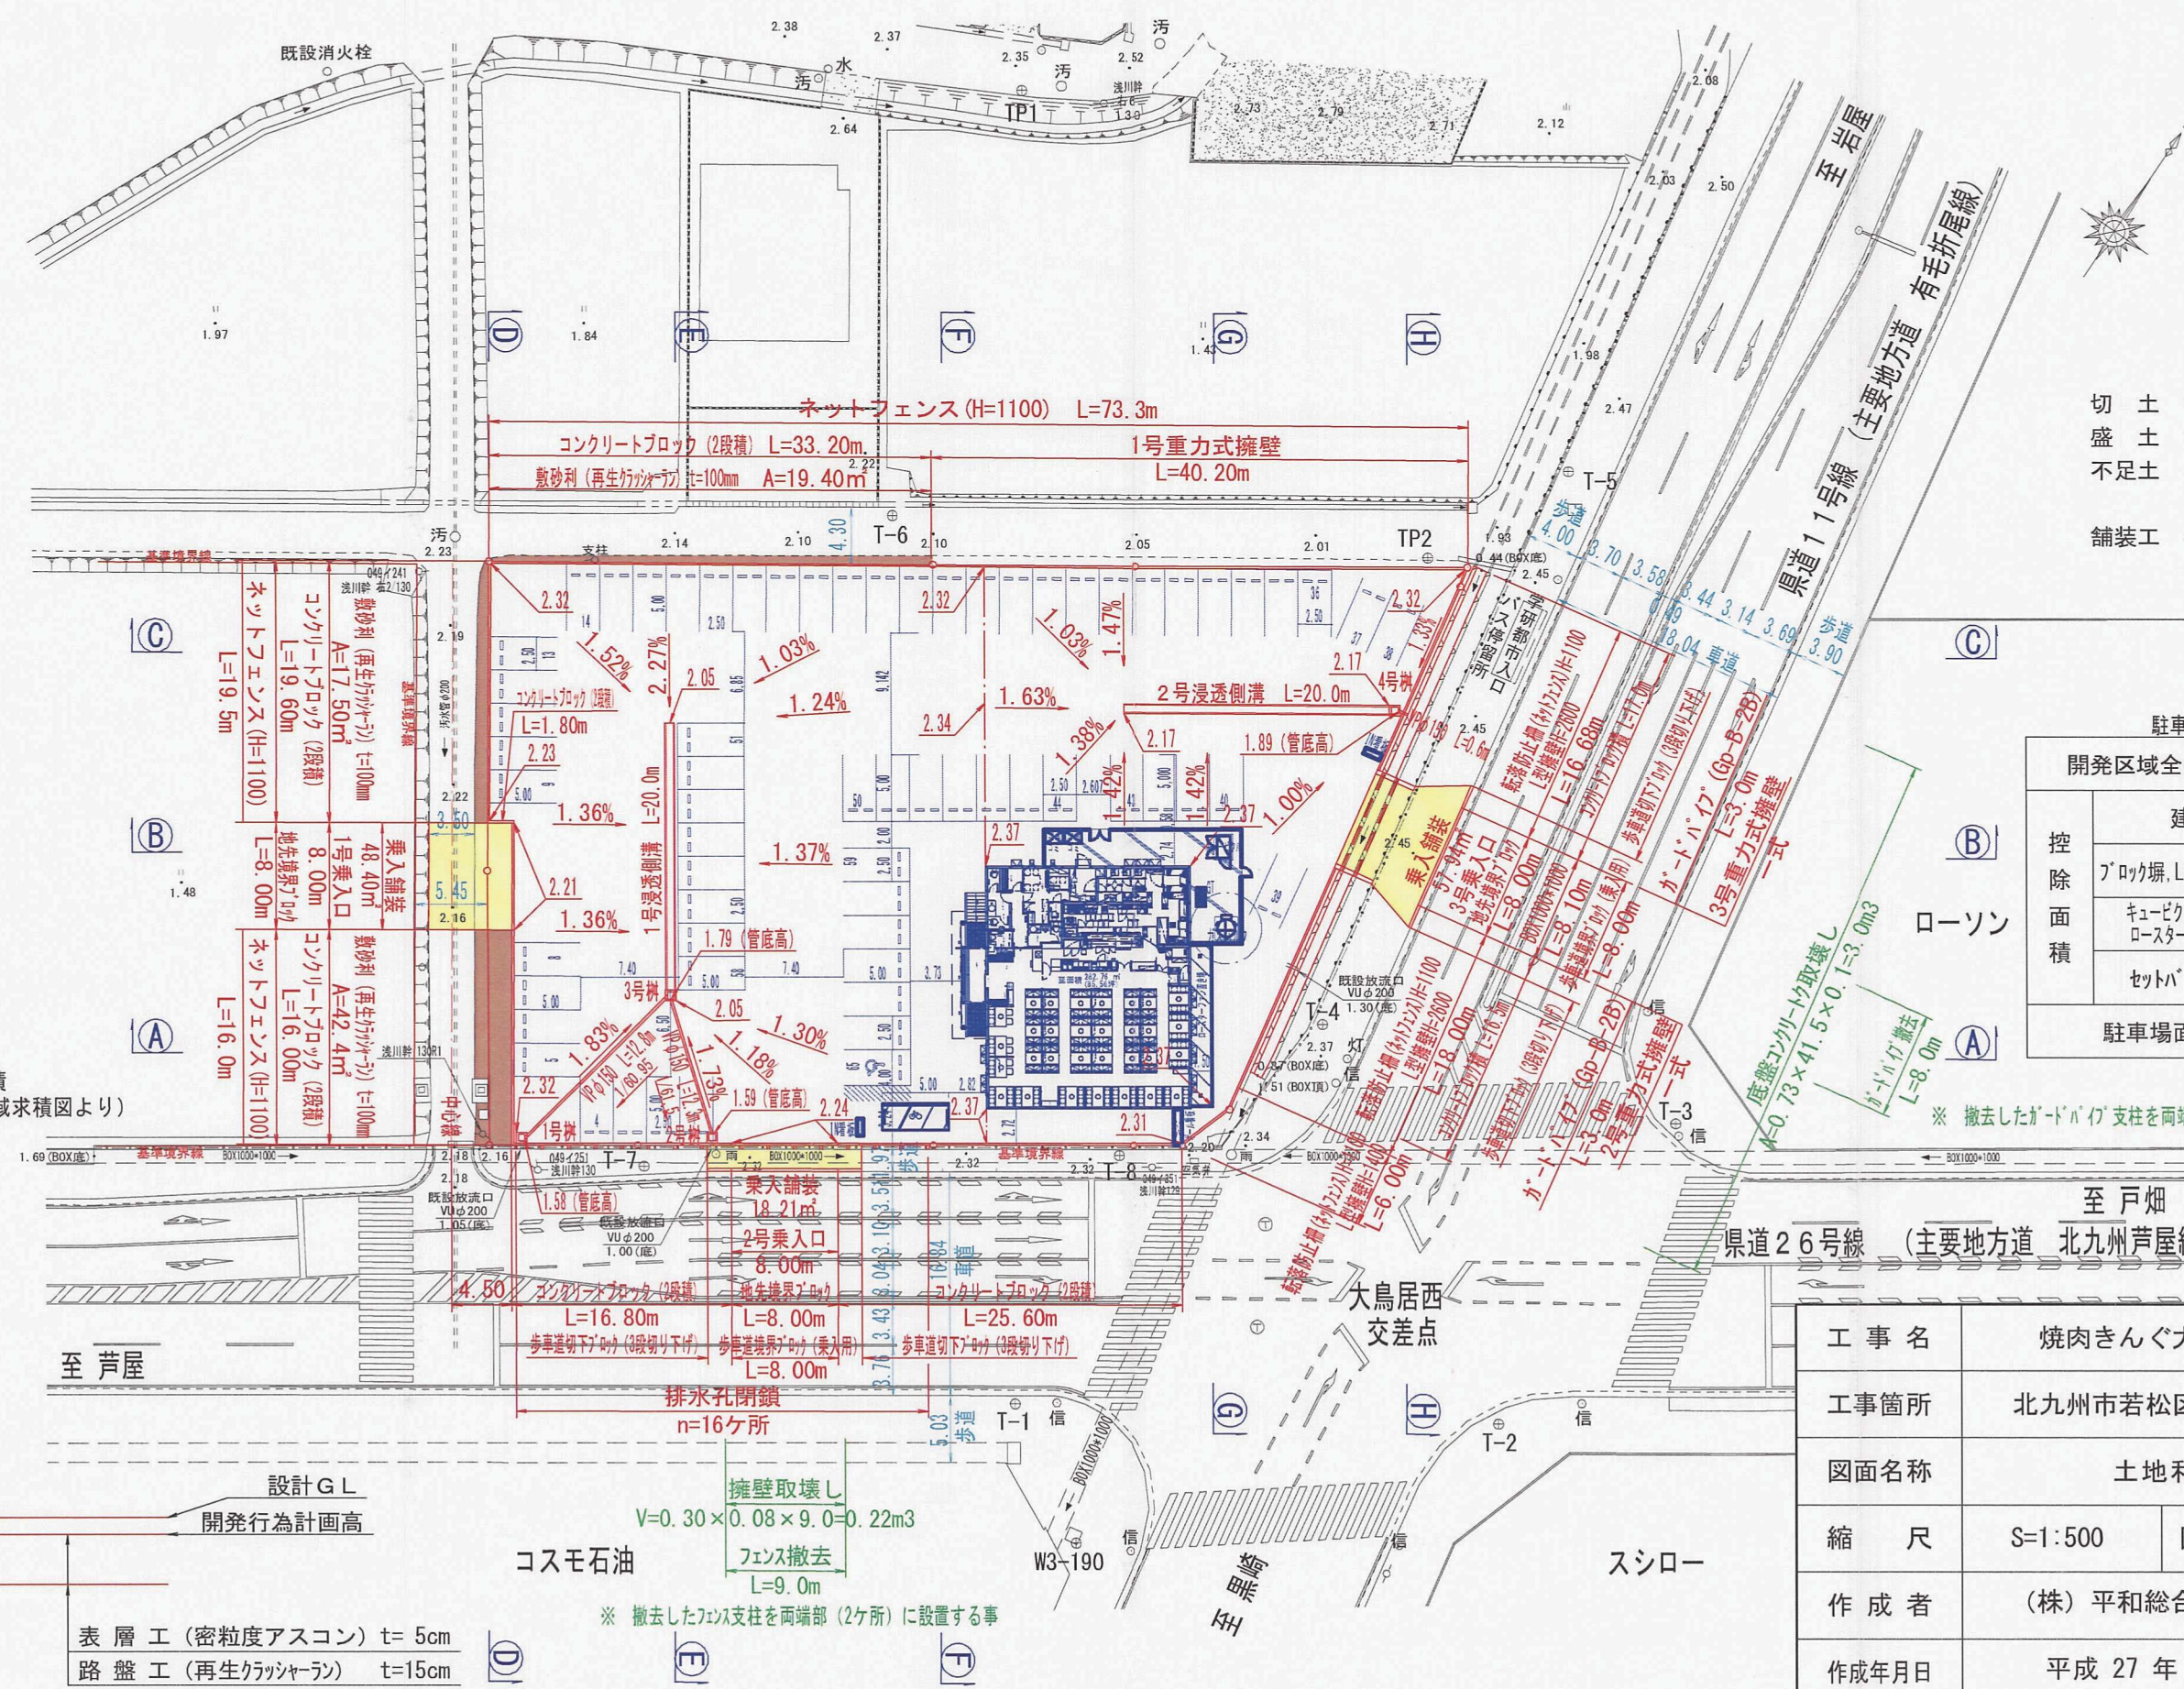

切土 = 439.35 m3
盛土 = 887.40 m3
不足土 = 546.65 m3

舗装工 = 2326.52+100.81
= 2427.33 m2

駐車場面積計算表		
開発区域全体面積		2788.34 m ²
控除面積	建物	282.76 m ²
	ブロック塀、L型擁壁、看板	35.57 m ²
	キュービクル、ゴミ置き場、ロースターファン置き場	100.81 m ²
	セトバック部分	42.68 m ²
駐車場面積		2326.52 m ²

※ 撤去した「ガードパイ」支柱を両端部（2ヶ所）に設置する事

セトバック部分面積
42.68m²（開発区域求積図より）

工事名	焼肉きんぐ大鳥居店新築工事		
工事箇所	北九州市若松区大字大鳥居字村下		
図面名称	土地利用計画図		
縮尺	S=1:500	図番	6/34
作成者	(株) 平和総合技研 片平美照		
作成年月日	平成 27 年 6 月 日		