


設 計 概 要	
建 築 主	上 田 啓 二 様
工 事 名 称	上 田 啓 二 様 邸 新 築 工 事
工 事 場 所	北 九 州 市 門 司 区 大 字 畑 4 5 - 1
用 途 地 域	市 街 化 調 整 区 域 (用 途 地 域 指 定 な し)
工 事 種 別	新 築 工 事
主 要 用 途	一 戸 建 の 住 宅 (0 8 0 1 0)
構 造	木 造 2 階 建 (在 来 工 法)
高 さ	最 高 高 さ : 7 9 9 0 軒 高 : 6 3 9 5 横 架 材 間 : 2 8 0 5 (1 階) 2 7 0 0 (2 階) 階 高 : 2 9 5 5 1 階 床 高 : 6 2 4
面 積	敷 地 面 積 : 4 2 0 . 2 8 m ²
	建 築 面 積 : 9 0 . 0 0 m ² 1 階 床 面 積 : 8 2 . 0 0 m ² 2 階 床 面 積 : 6 0 . 0 0 m ² 延 面 積 : 1 4 2 . 0 0 m ²
建 ぺ い 率 ・ 容 積 率	4 0 % > 2 1 . 4 2 % 6 0 % > 3 3 . 7 9 %

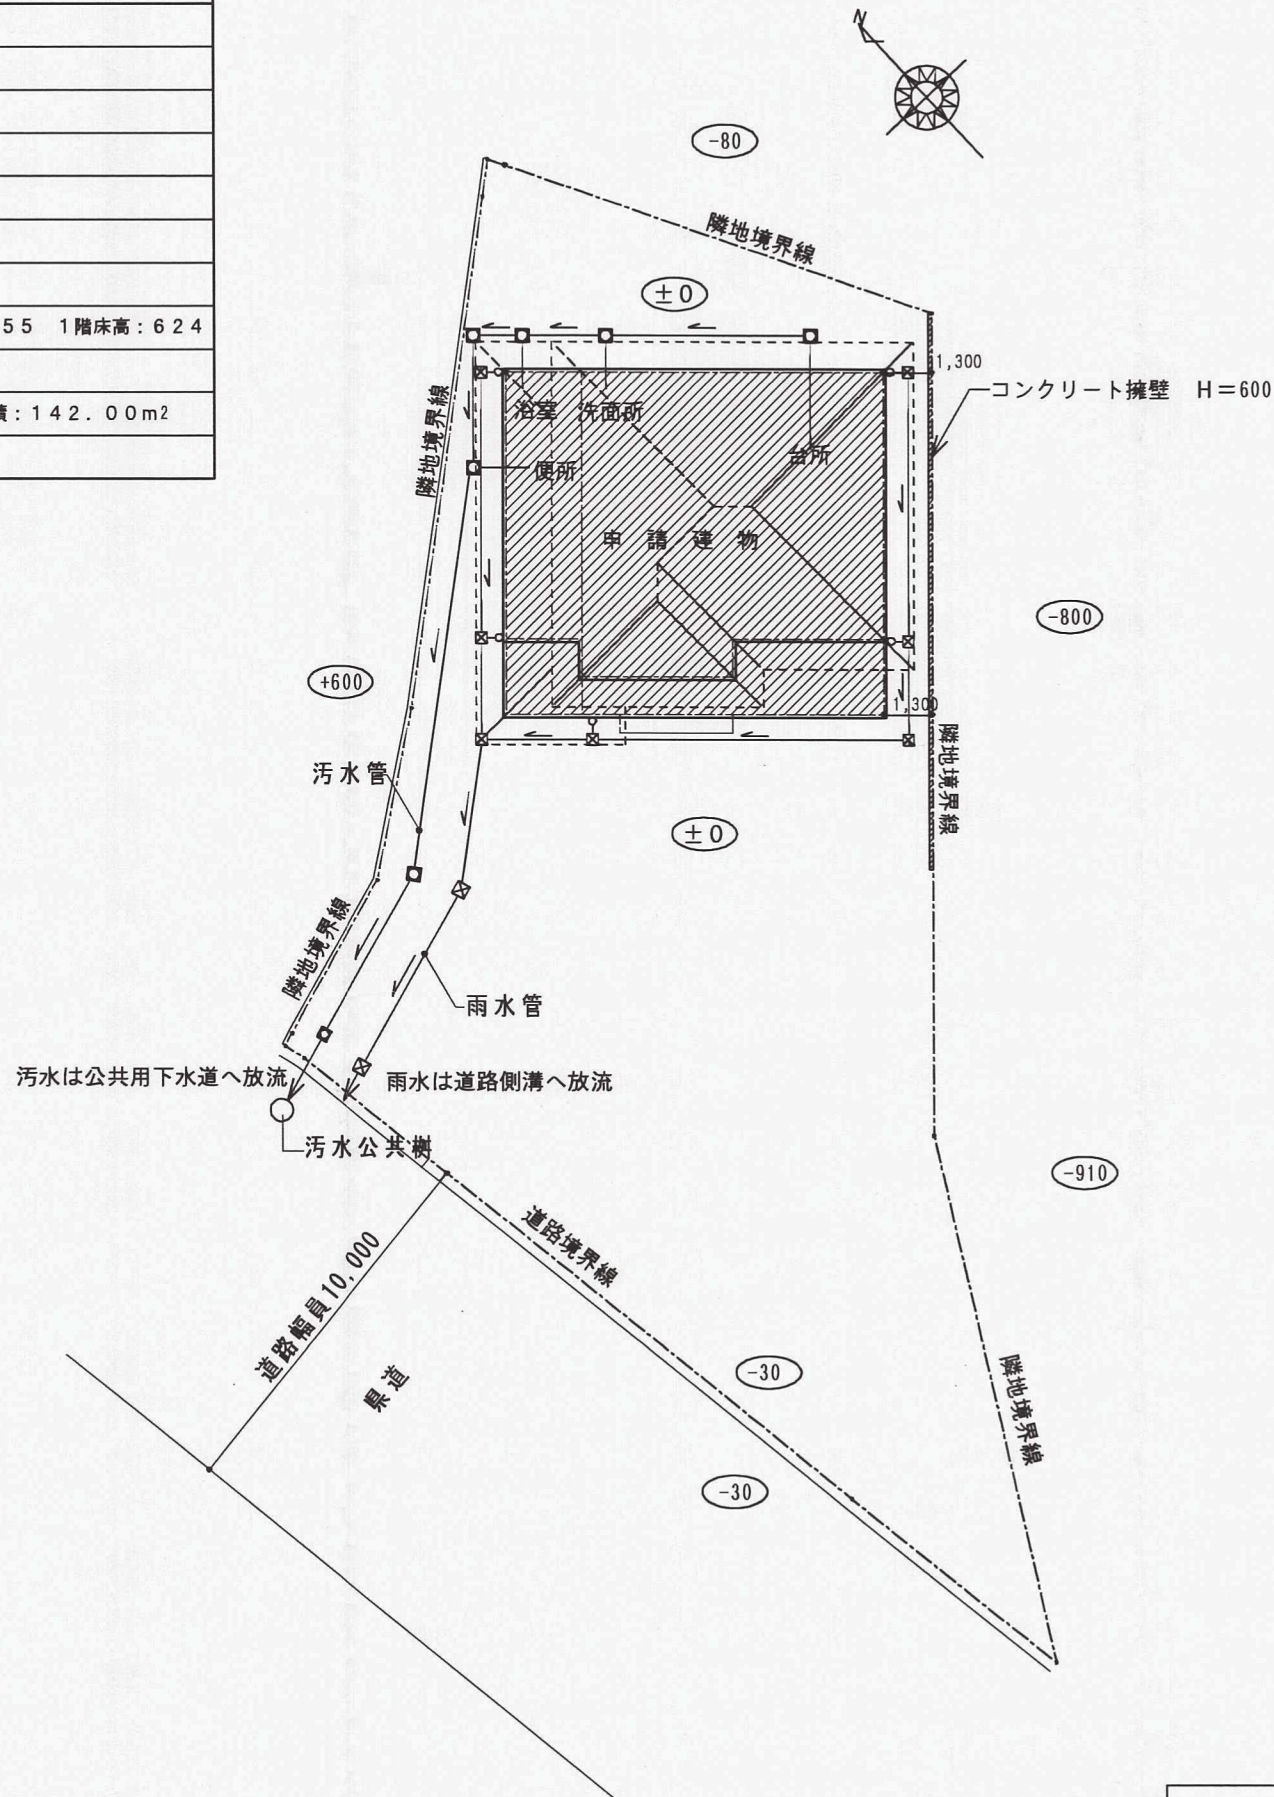

	タマホーム九州株式会社 一級建築士事務所 福岡県北九州市小倉南区沼新町1-2-5 TEL 093-474-8855	福岡県知事登録第1-20594号 一級建築士 第168848号 大石 政 弘	承認			縮尺 S=1/200 日付 15・8・25	工事名 上 田 啓 二 様 邸 新 築 工 事	図面番号
							図面名 土 地 利 用 計 画 図	A E A 設 計 室