


706 白野江・田野南1号線

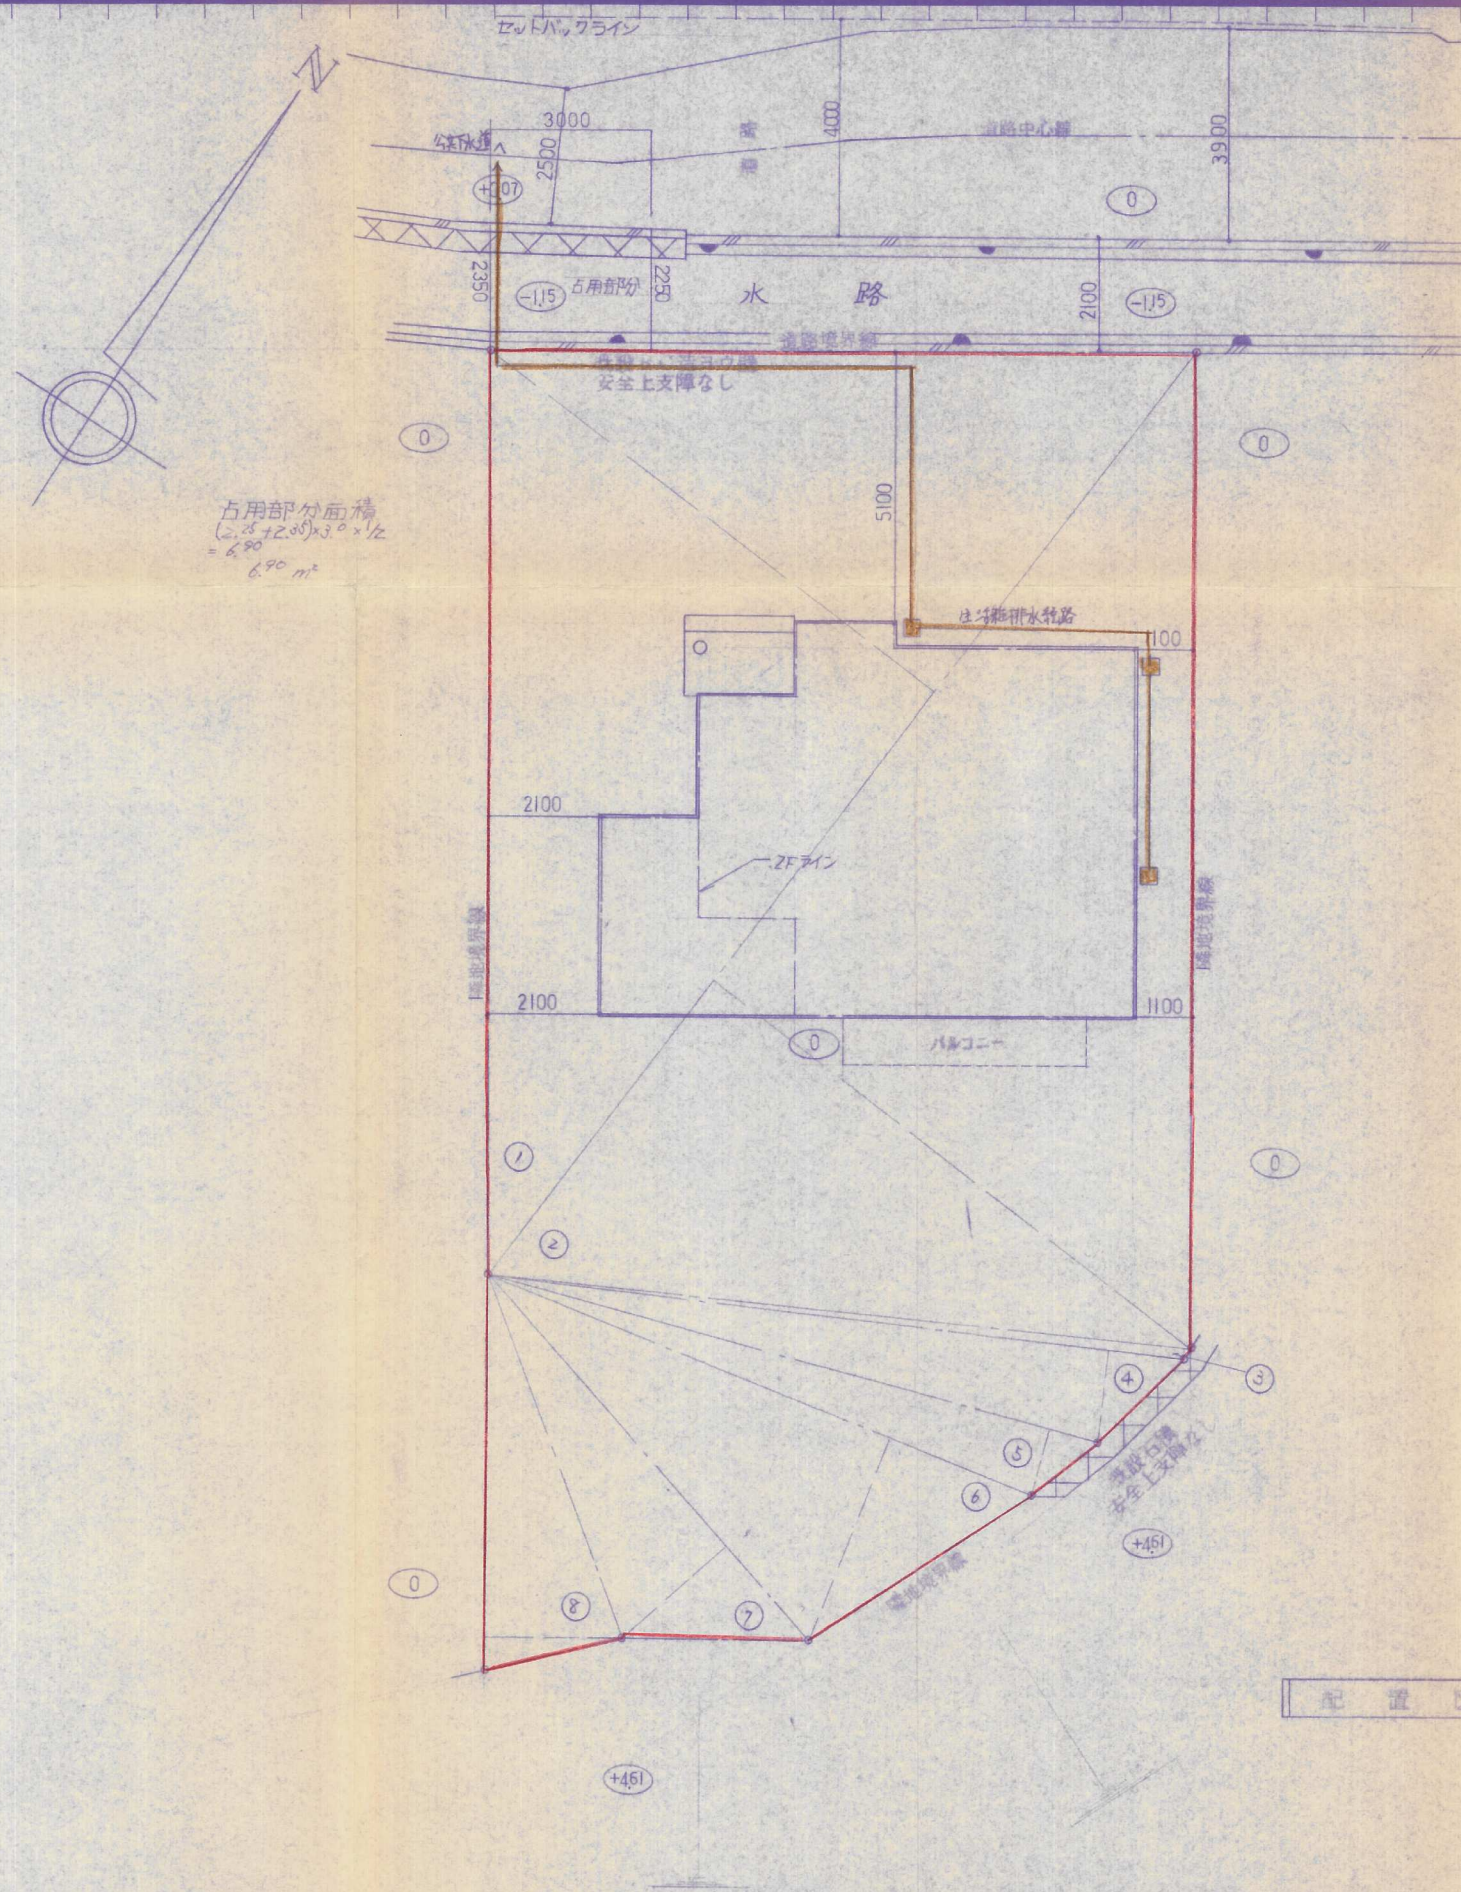

求 積 表			
番号	底 辺	高 さ	積
①	21.70	10.45	226.765
②	21.70	11.25	244.125
③	13.20	0.20	2.64
④	13.17	1.75	23.0475
⑤	11.90	1.30	15.47
⑥	11.00	4.10	45.10
⑦	9.15	2.60	23.79
⑧	7.45	2.56	19.072
合 計			600.0075
二 除			300.00475

敷地面積 300.00 m²

配 置 図 S=1:100

特記事項	敷地面積	床面積	面積	面積	面積	合 計	建 坪
	m²	m²	m²	m²	m²	m²	坪
建築面積		2 階	m²	m²	m²	m²	坪
	m²	合 計	m²	m²	m²	m²	坪



住まいのトータルプランナー

トーホーコエイ株式会社

1級建築士事務所(知事)1-88556
森崎義光(大臣)125894

作図 担当 検印

建築主
御承認

年月日 H12.7.13

変更

最終

縮尺 S=1:100

曾我部 公男 邸工事設計図

図名

配 置 図

図面
No