


# 配置図 S=1:200

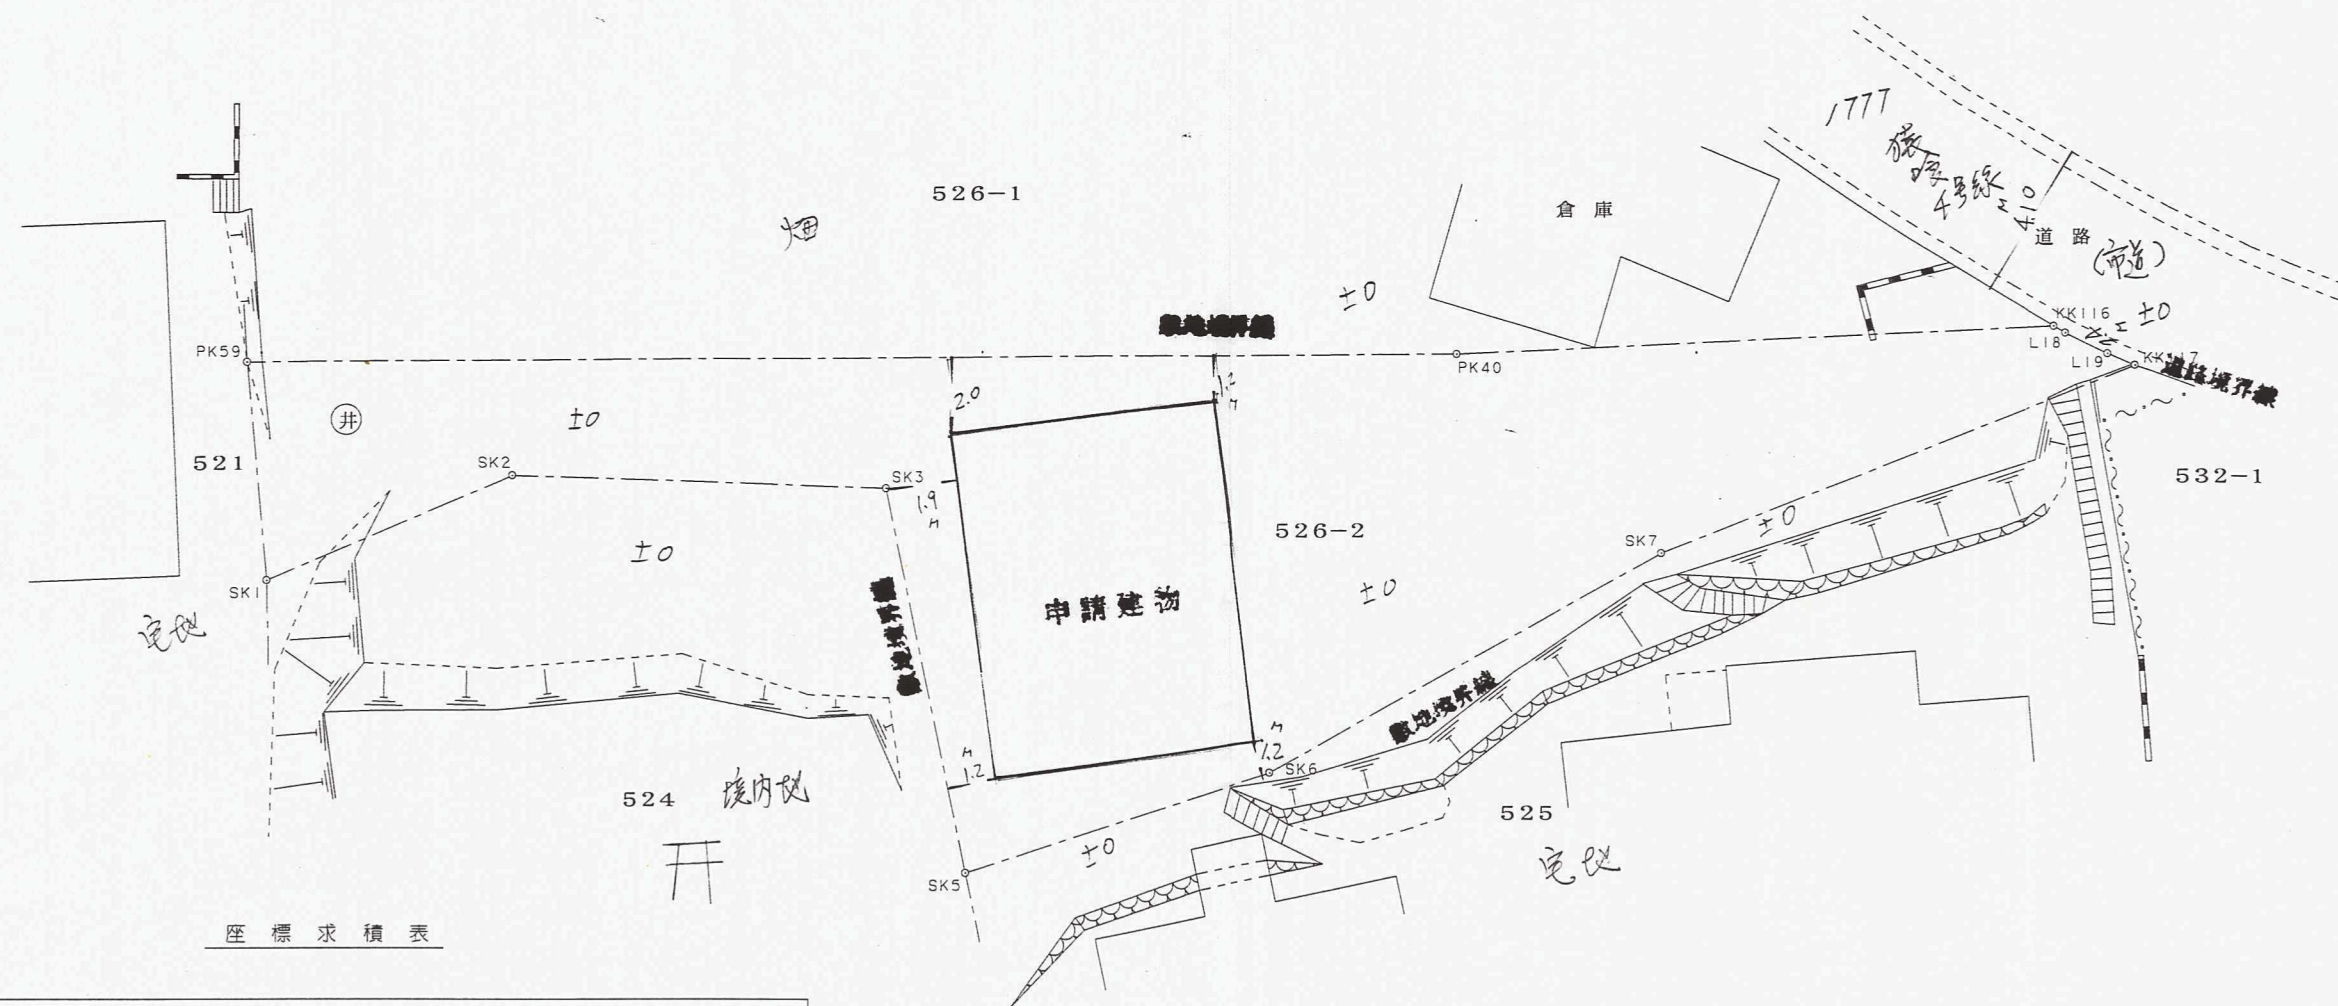

座標求積表

地番	526-2			
測点	Xn	Yn	(Xn+1 - Xn-1) Yn	距離
KK117	998.514	1000.490	1615.791350	0.80
L19	999.025	999.876	1362.830988	1.26
L18	999.877	998.949	1114.827084	0.36
KK116	1000.141	998.698	4116.633156	15.80
PK40	1003.999	983.378	12855.700594	32.13
PK59	1013.214	952.595	3386.475225	5.79
SK1	1007.554	951.379	-4653.194689	6.99
SK2	1008.323	958.331	-2356.535929	9.95
SK3	1005.095	967.748	-13113.953148	10.37
SK5	994.772	966.744	-9863.689032	8.59
SK6	994.892	975.337	2572.939006	11.94
SK7	997.410	987.006	3574.935732	13.53
	倍面積		612.760337	
	面積		306.380168	
	地積		306.38 m <sup>2</sup>	

1 敷地面積 66.24  
 2 敷地面積 16.56  
 敷地面積 82.80  
 m<sup>2</sup>

建ぺい率 21.62 %  
 容積率 27.02 %

北九州市門司区瀬戸丁1番2号  
 志摩事務所 志摩幸男  
 TEL 321-435