


S=1:500

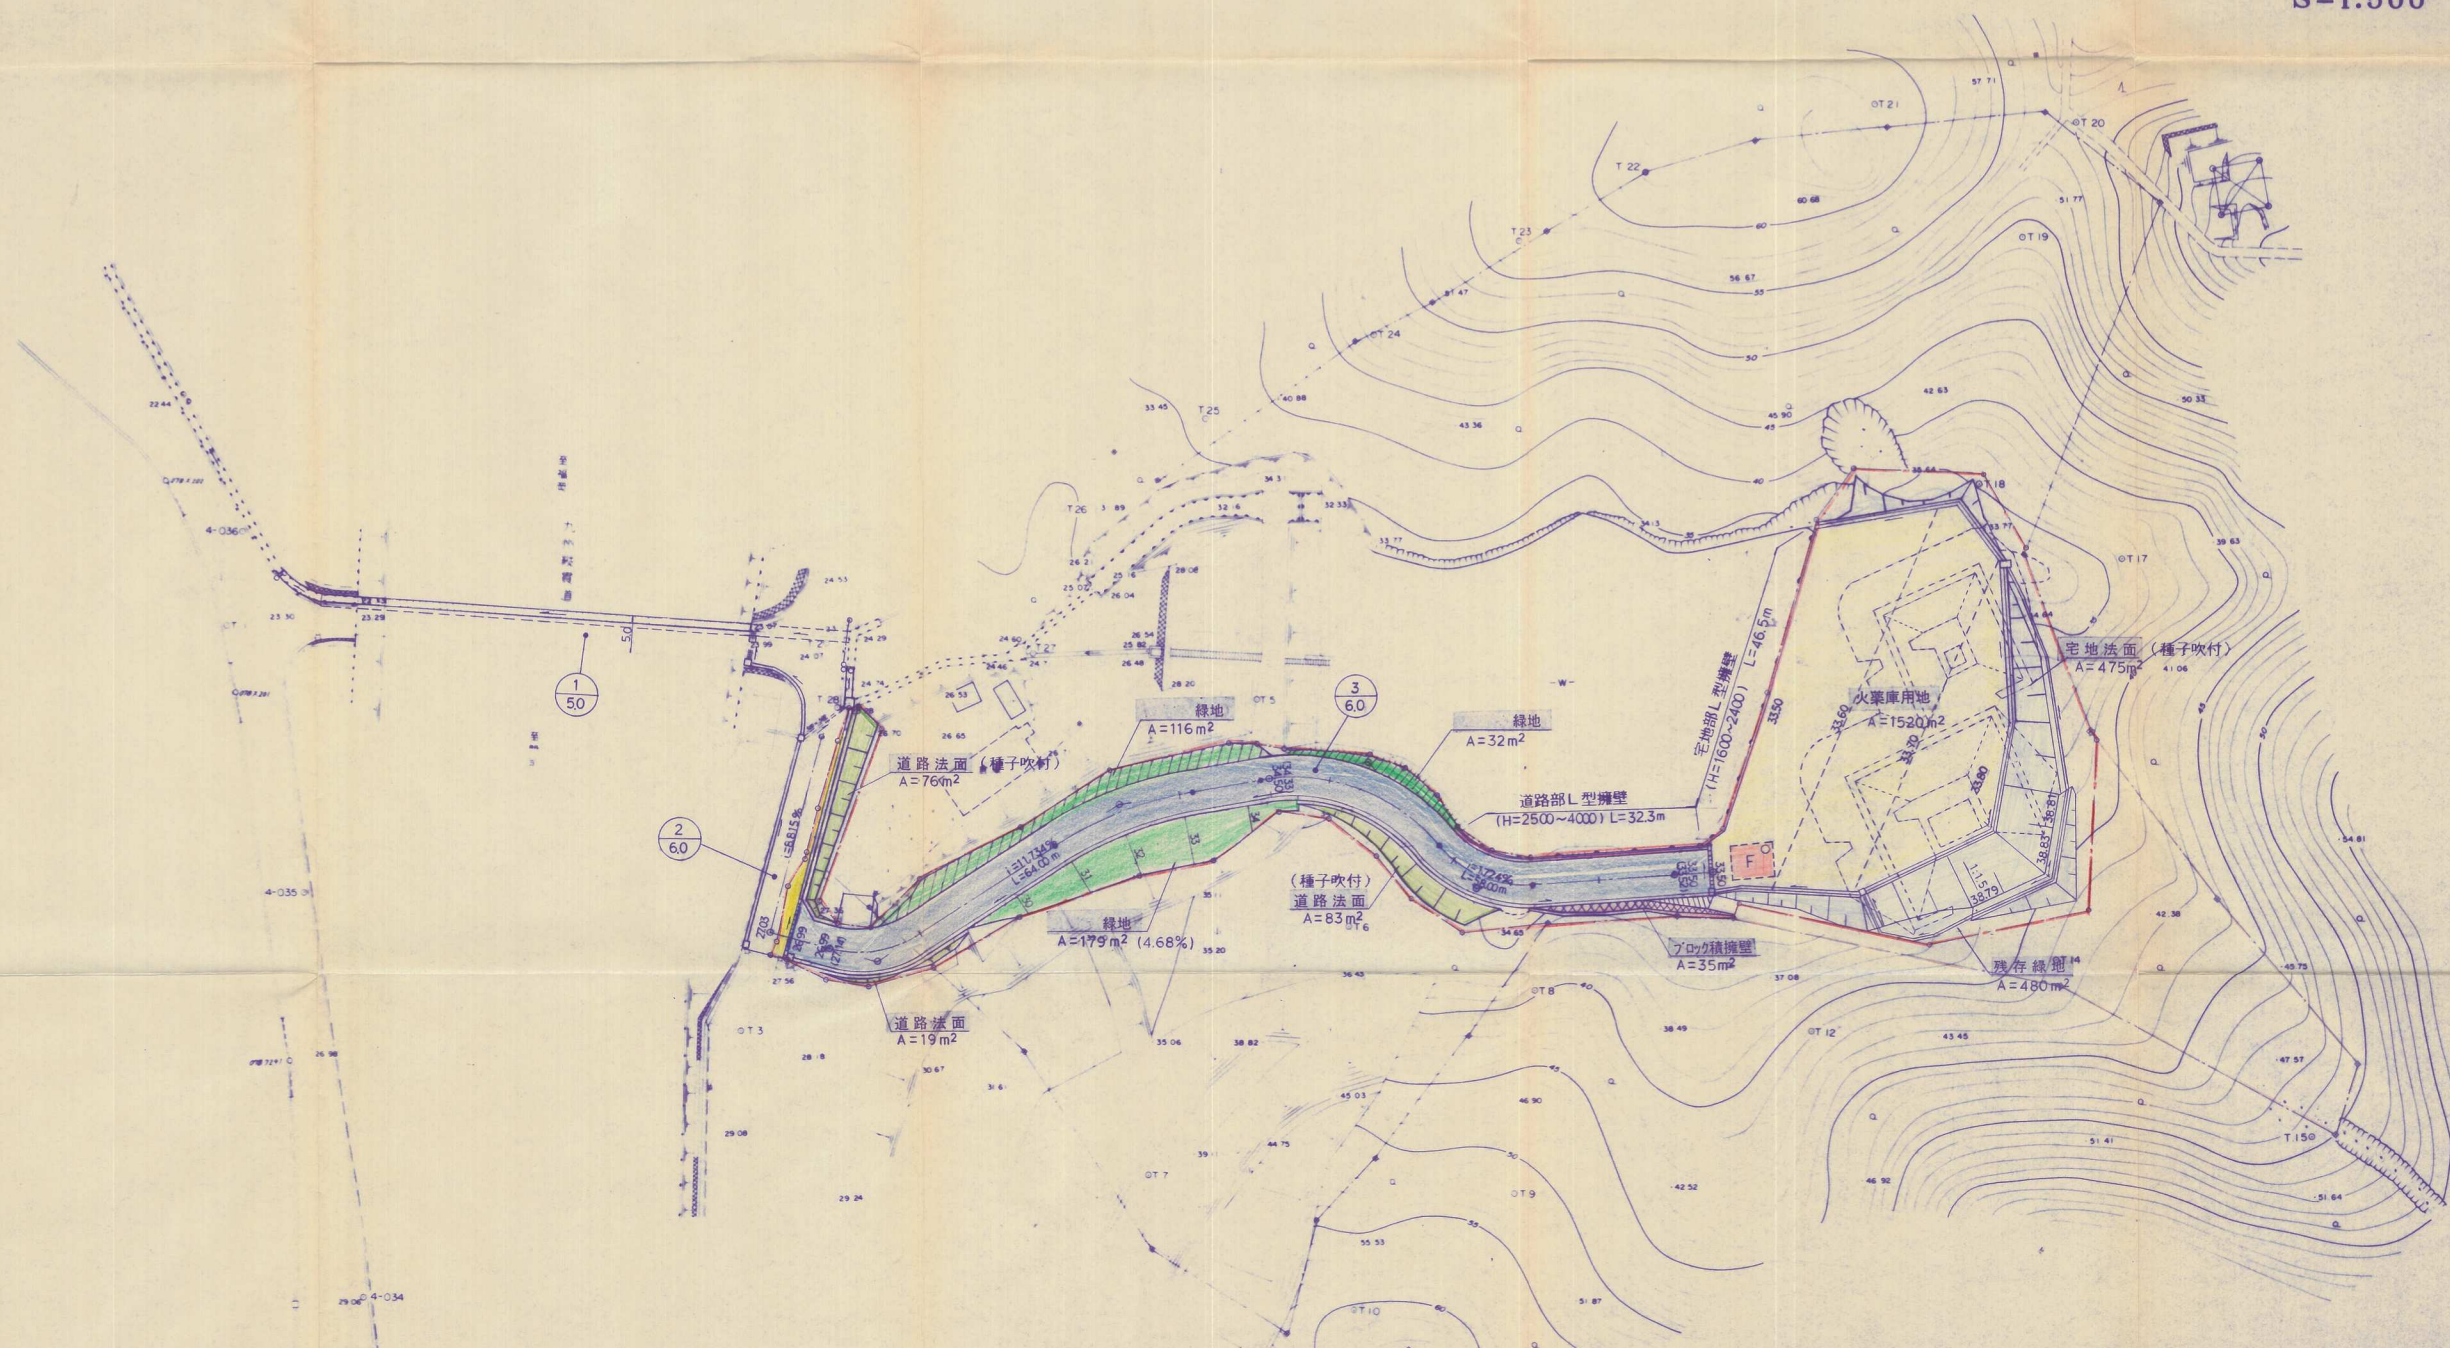

土地利用率表

色凡例	種別	面積 (m <sup>2</sup> )	比率 (%)	備考
	戸建用地	1,520	35.13	
	道 路	794	20.44	道路番号3 W=6m
	公衆用道路	42	1.08	道路番号2 W=6m
	宅地法面	475	12.23	
	道路法面	178	4.58	
	擁 壁	40	1.03	L型、ブロック積擁壁
	緑 地	327	8.42	
	残存緑地	479	12.32	
	防火水溜	30	0.77	
	合 計	3,885	100.00	

凡 例

記 号	名 称	備 考
○ 34.05	勾配変化点	
→ 1/100.00	勾 配	
→ 1/150.00	延長	
—	コンクリート擁壁	
—	ブロック積擁壁	
—	切土法面	1:1.5
—	盛土法面	1:1.0
—	開発区域界	
F	防火水溜	容量40t
1	道路番号	
6.0	巾 員	

許可申請図面

開 発 者	合資会社 藤田火薬店	TEL (093)481-0034
開発区域の地名	北九州市門司区大字吉志字真須74番1	
図面種別	土地利用計画図	
図面番号	6/24	設計年月日
縮 尺	1:500	H11.7.15
設 計 者	株式会社タカラコンサルタンツ	後 藤 尚 司
	TEL (093)521-3322	