
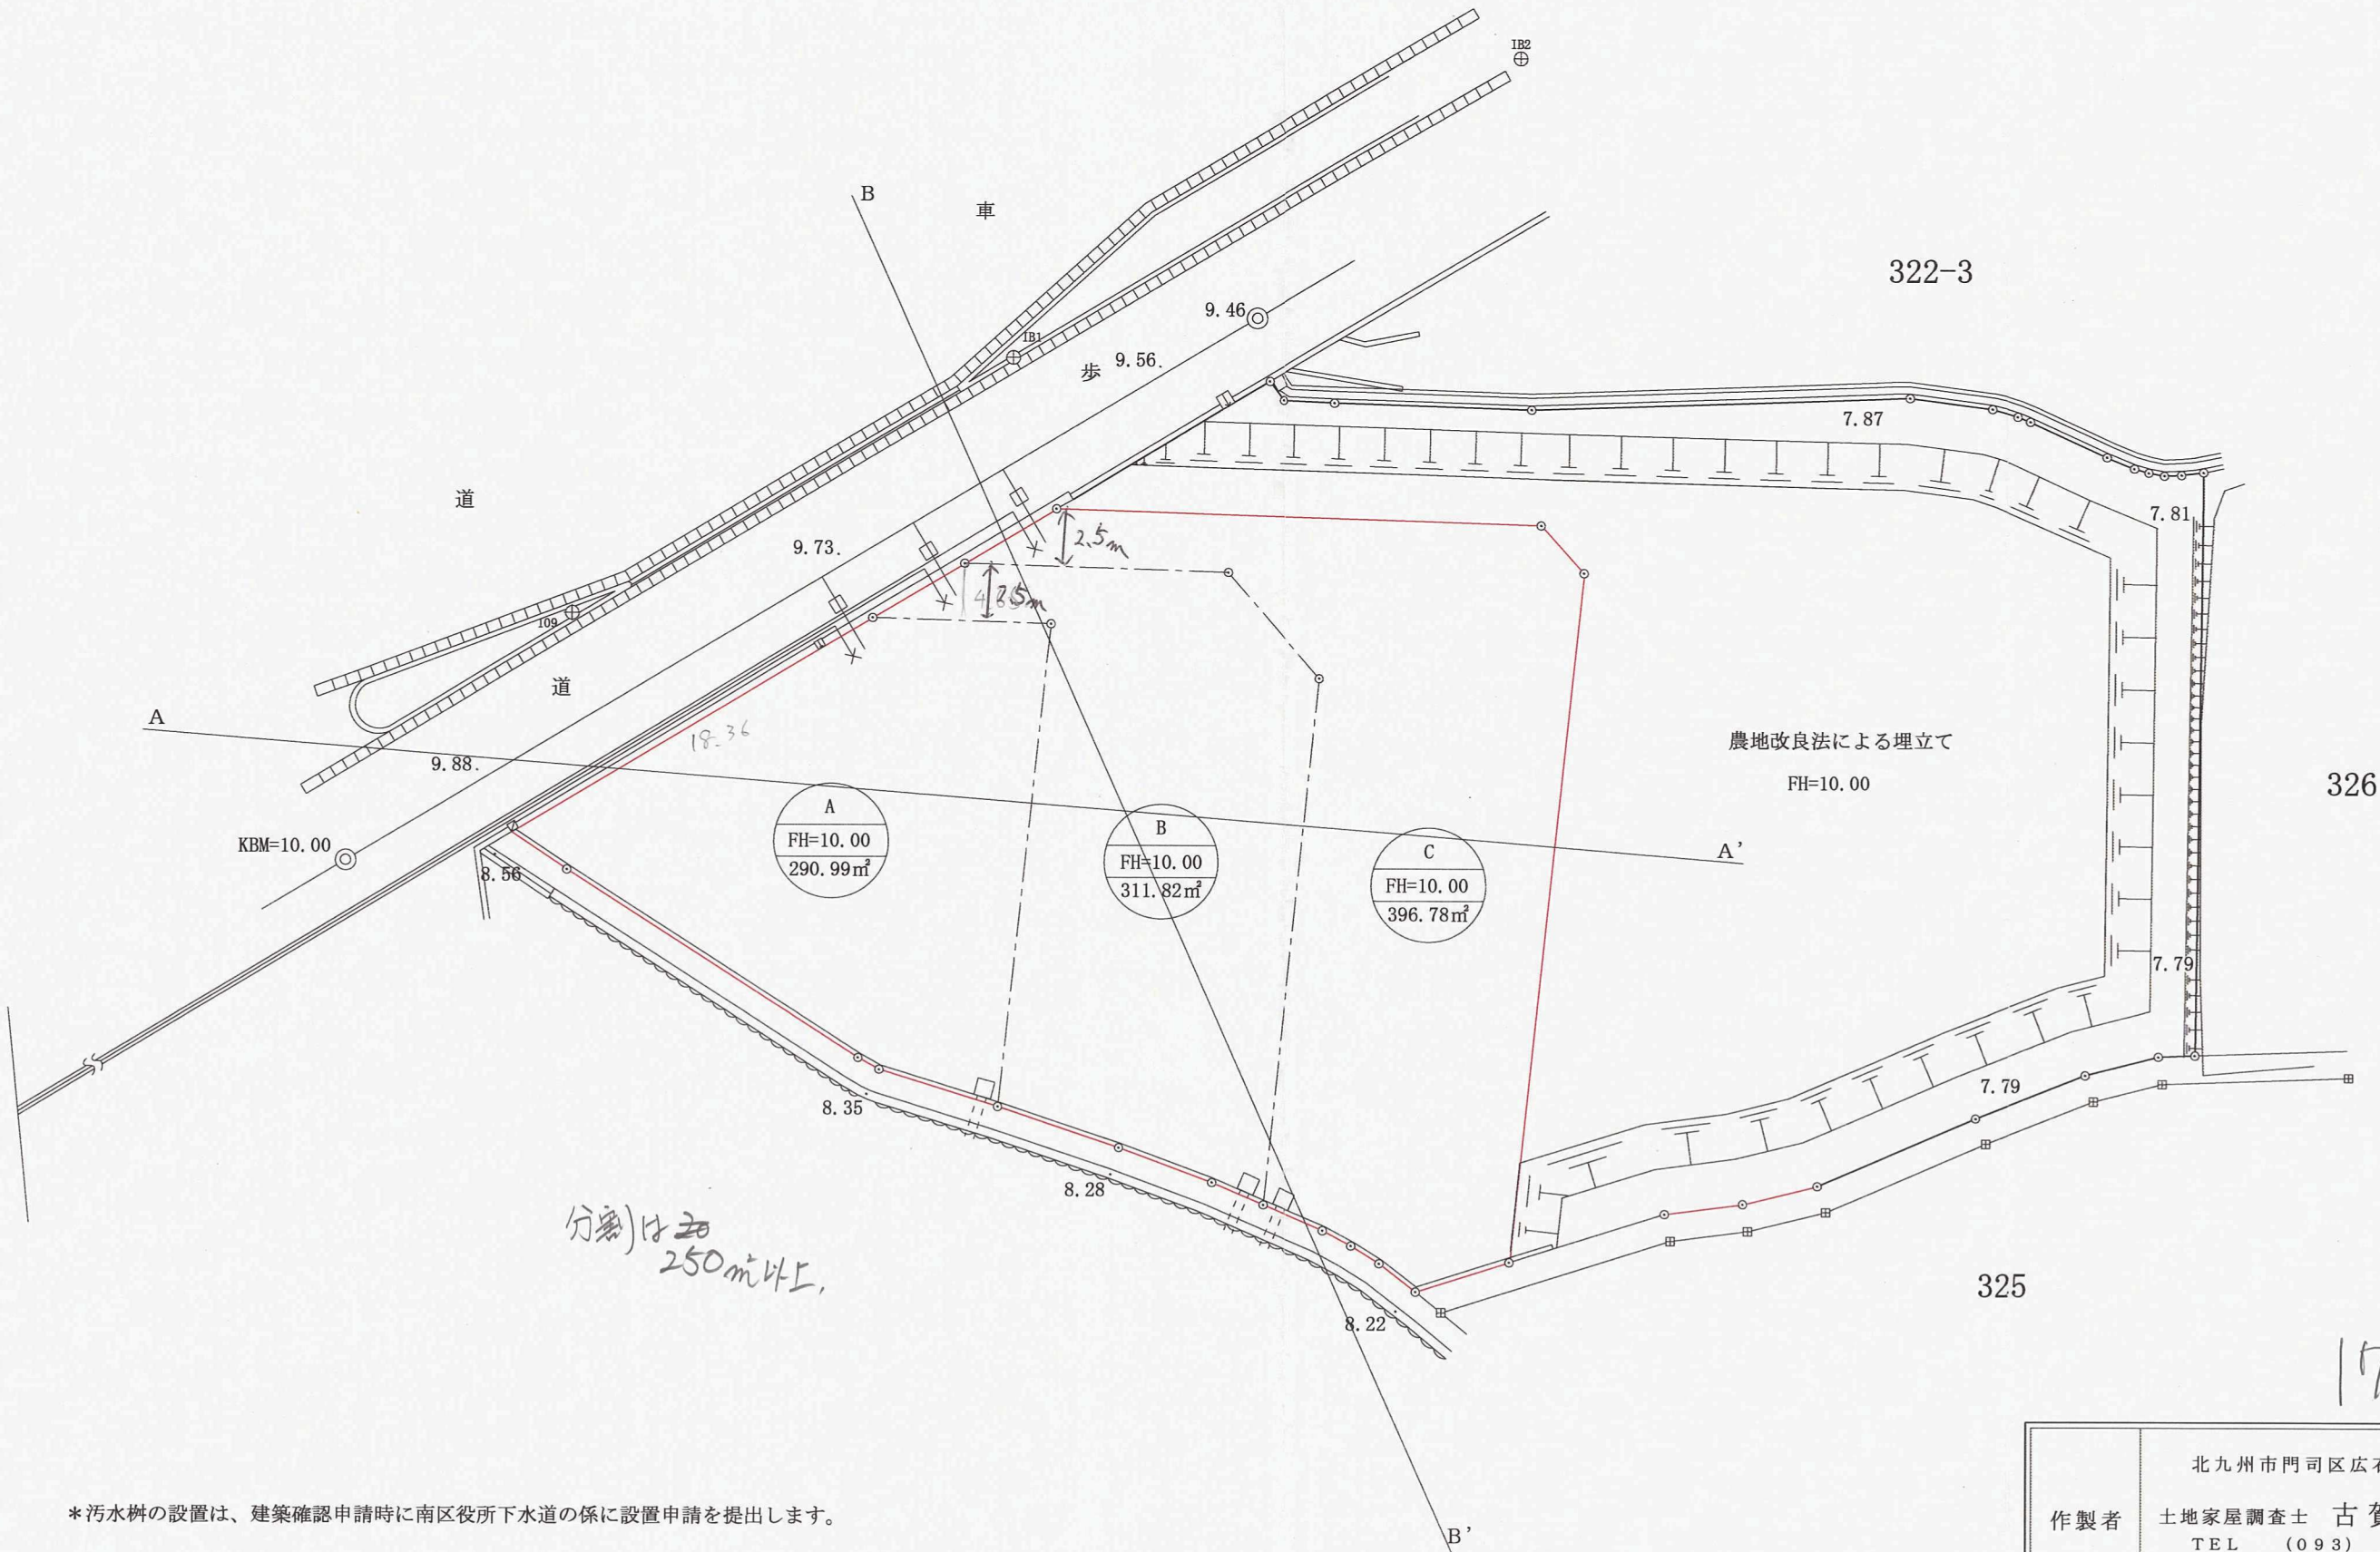


土地利用計画図 S=1/300

物件の表示 北九州市門司区大字吉志 3 2 3 - 4, 3 2 4 - 4

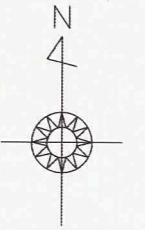

326

325

17-1

*汚水枳の設置は、建築確認申請時に南区役所下水道の係に設置申請を提出します。

| | | | | |
|-----|--------------------------|----|-----|-----|
| 作製者 | 北九州市門司区広石 2 丁目 2 番 3 7 号 | | | |
| | 土地家屋調査士 古賀 建光 | | | |
| | TEL (093) 321-68 | | | |
| | 平成 17 年 3 月 15 日 | 作製 | 縮 尺 | 1 / |