


土地利用計画図

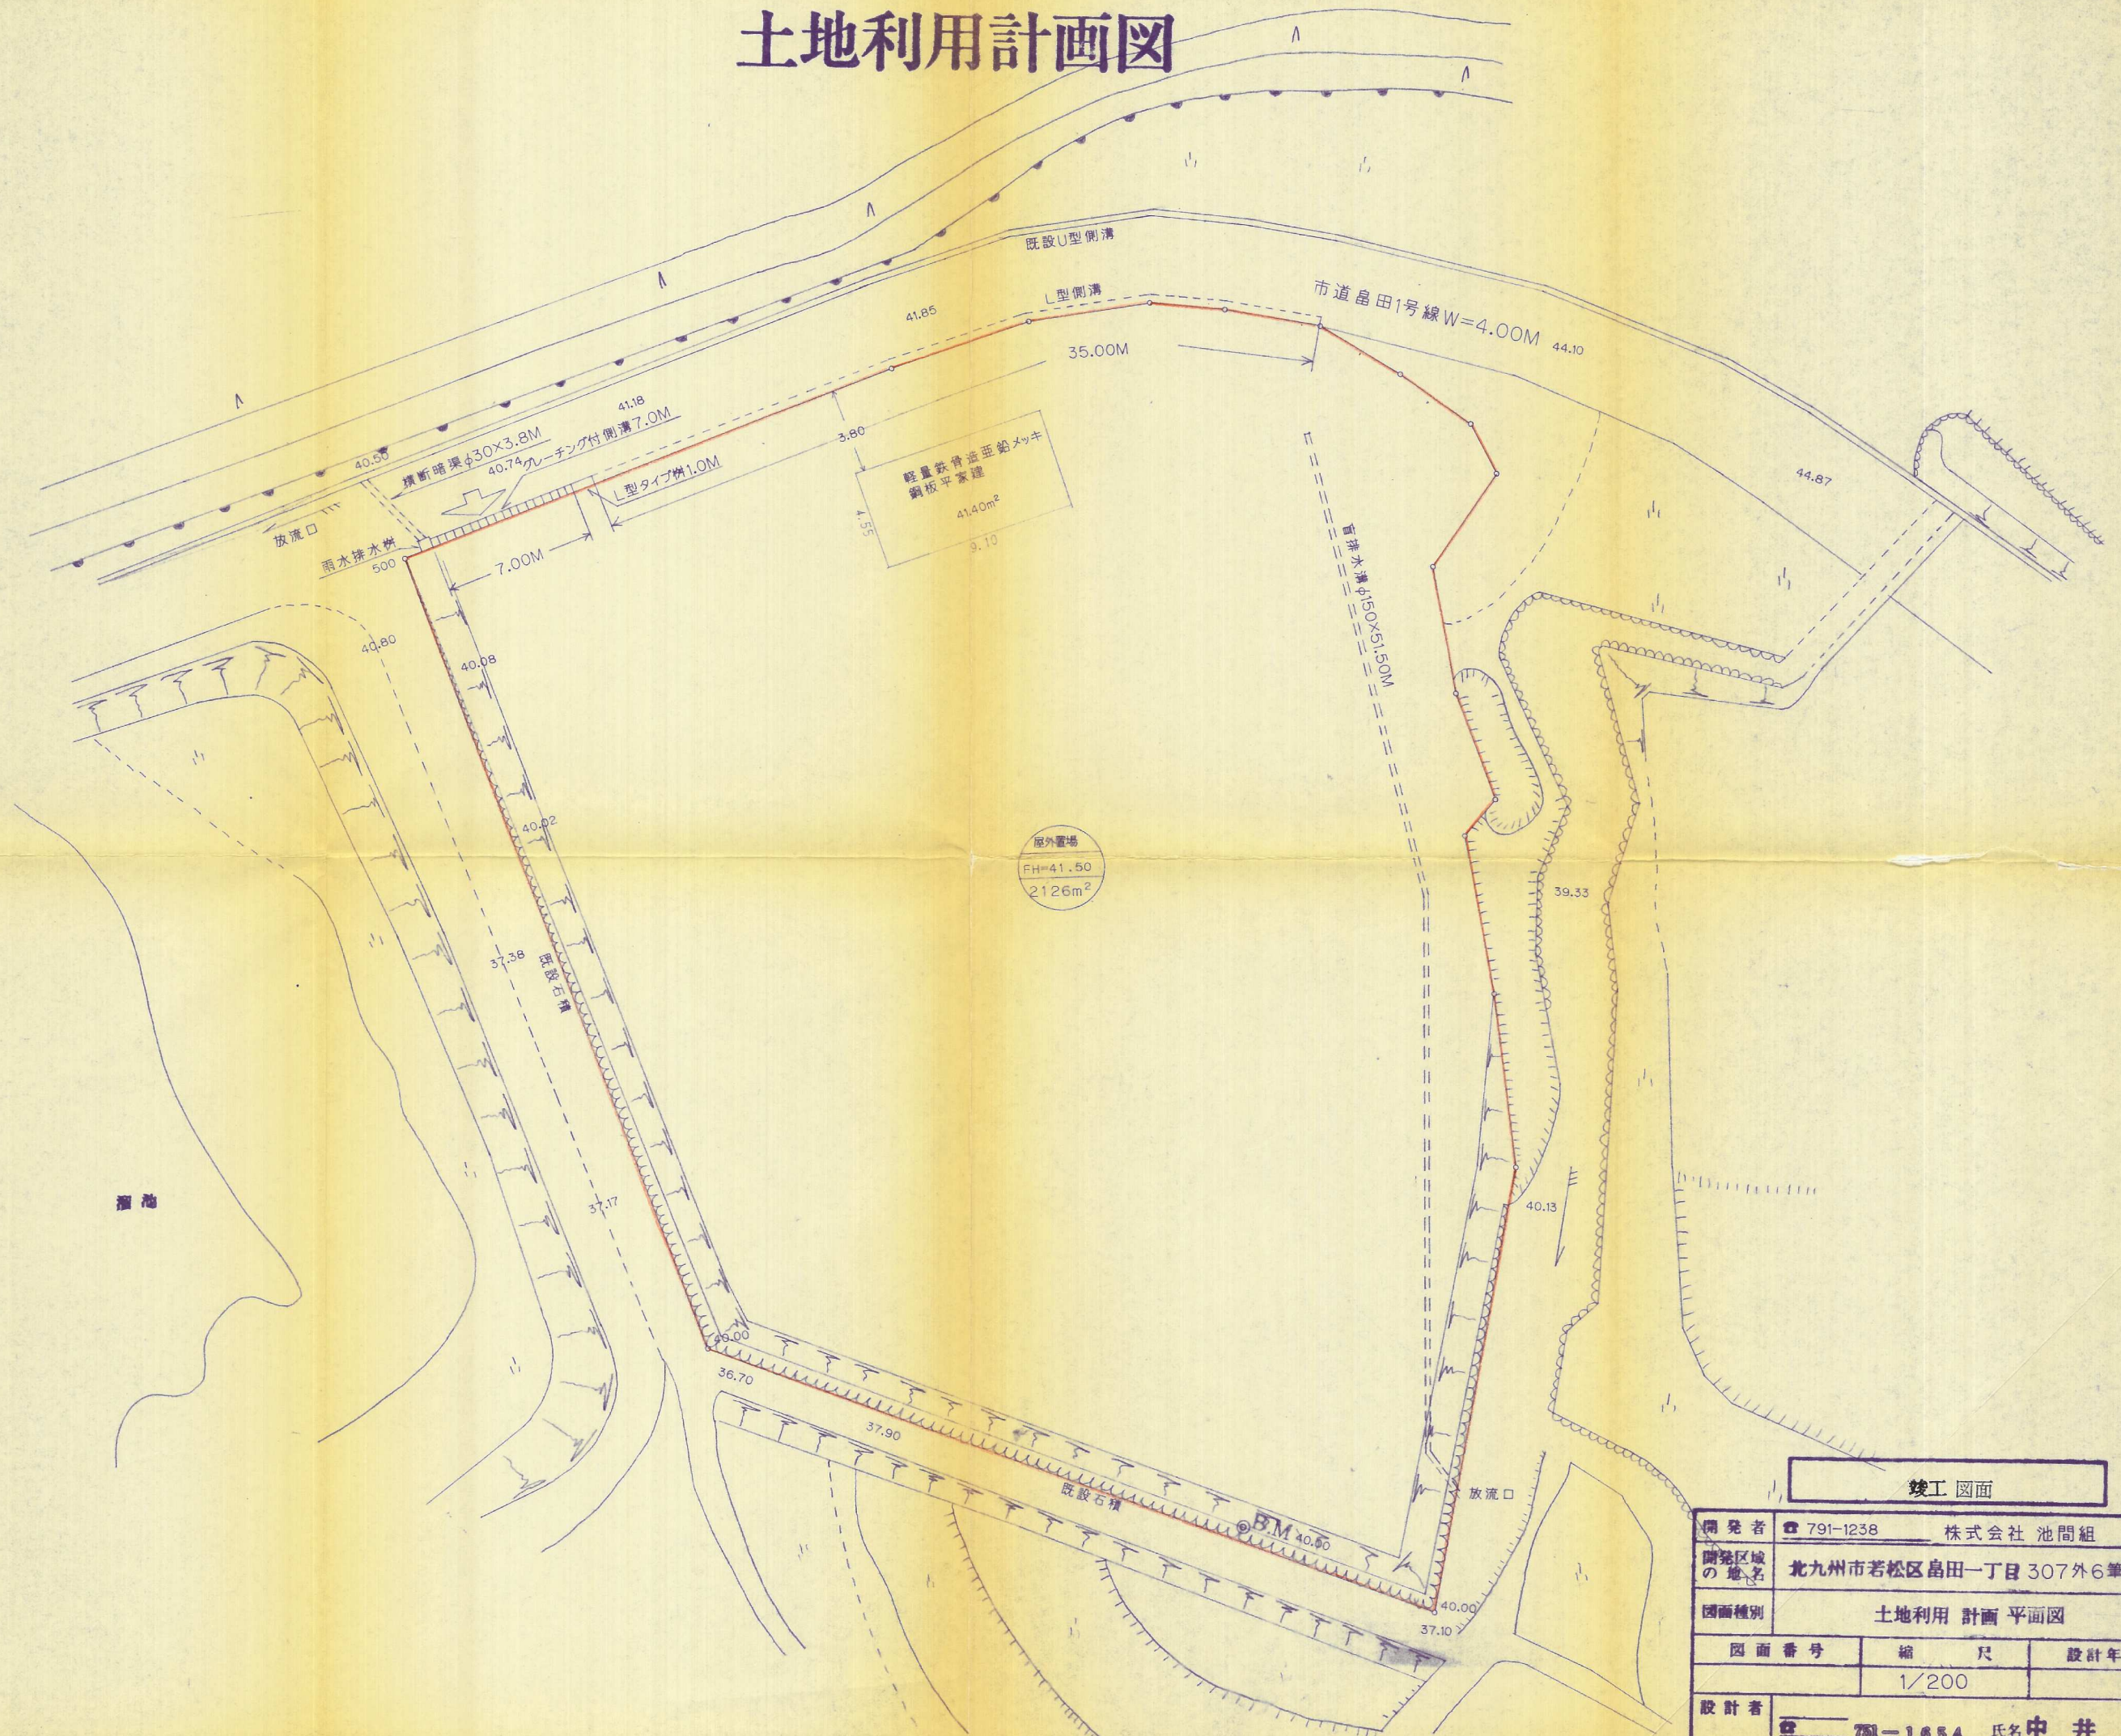

竣工 図面

4-44

開発者	791-1238	株式会社 池間組
開発区域の地名	北九州市若松区島田一丁目 307外6筆	
図面種別	土地利用 計画 平面図	
図面番号	縮 尺	設計年月日
	1/200	
設計者	751-1654	氏名 中 井 弘