
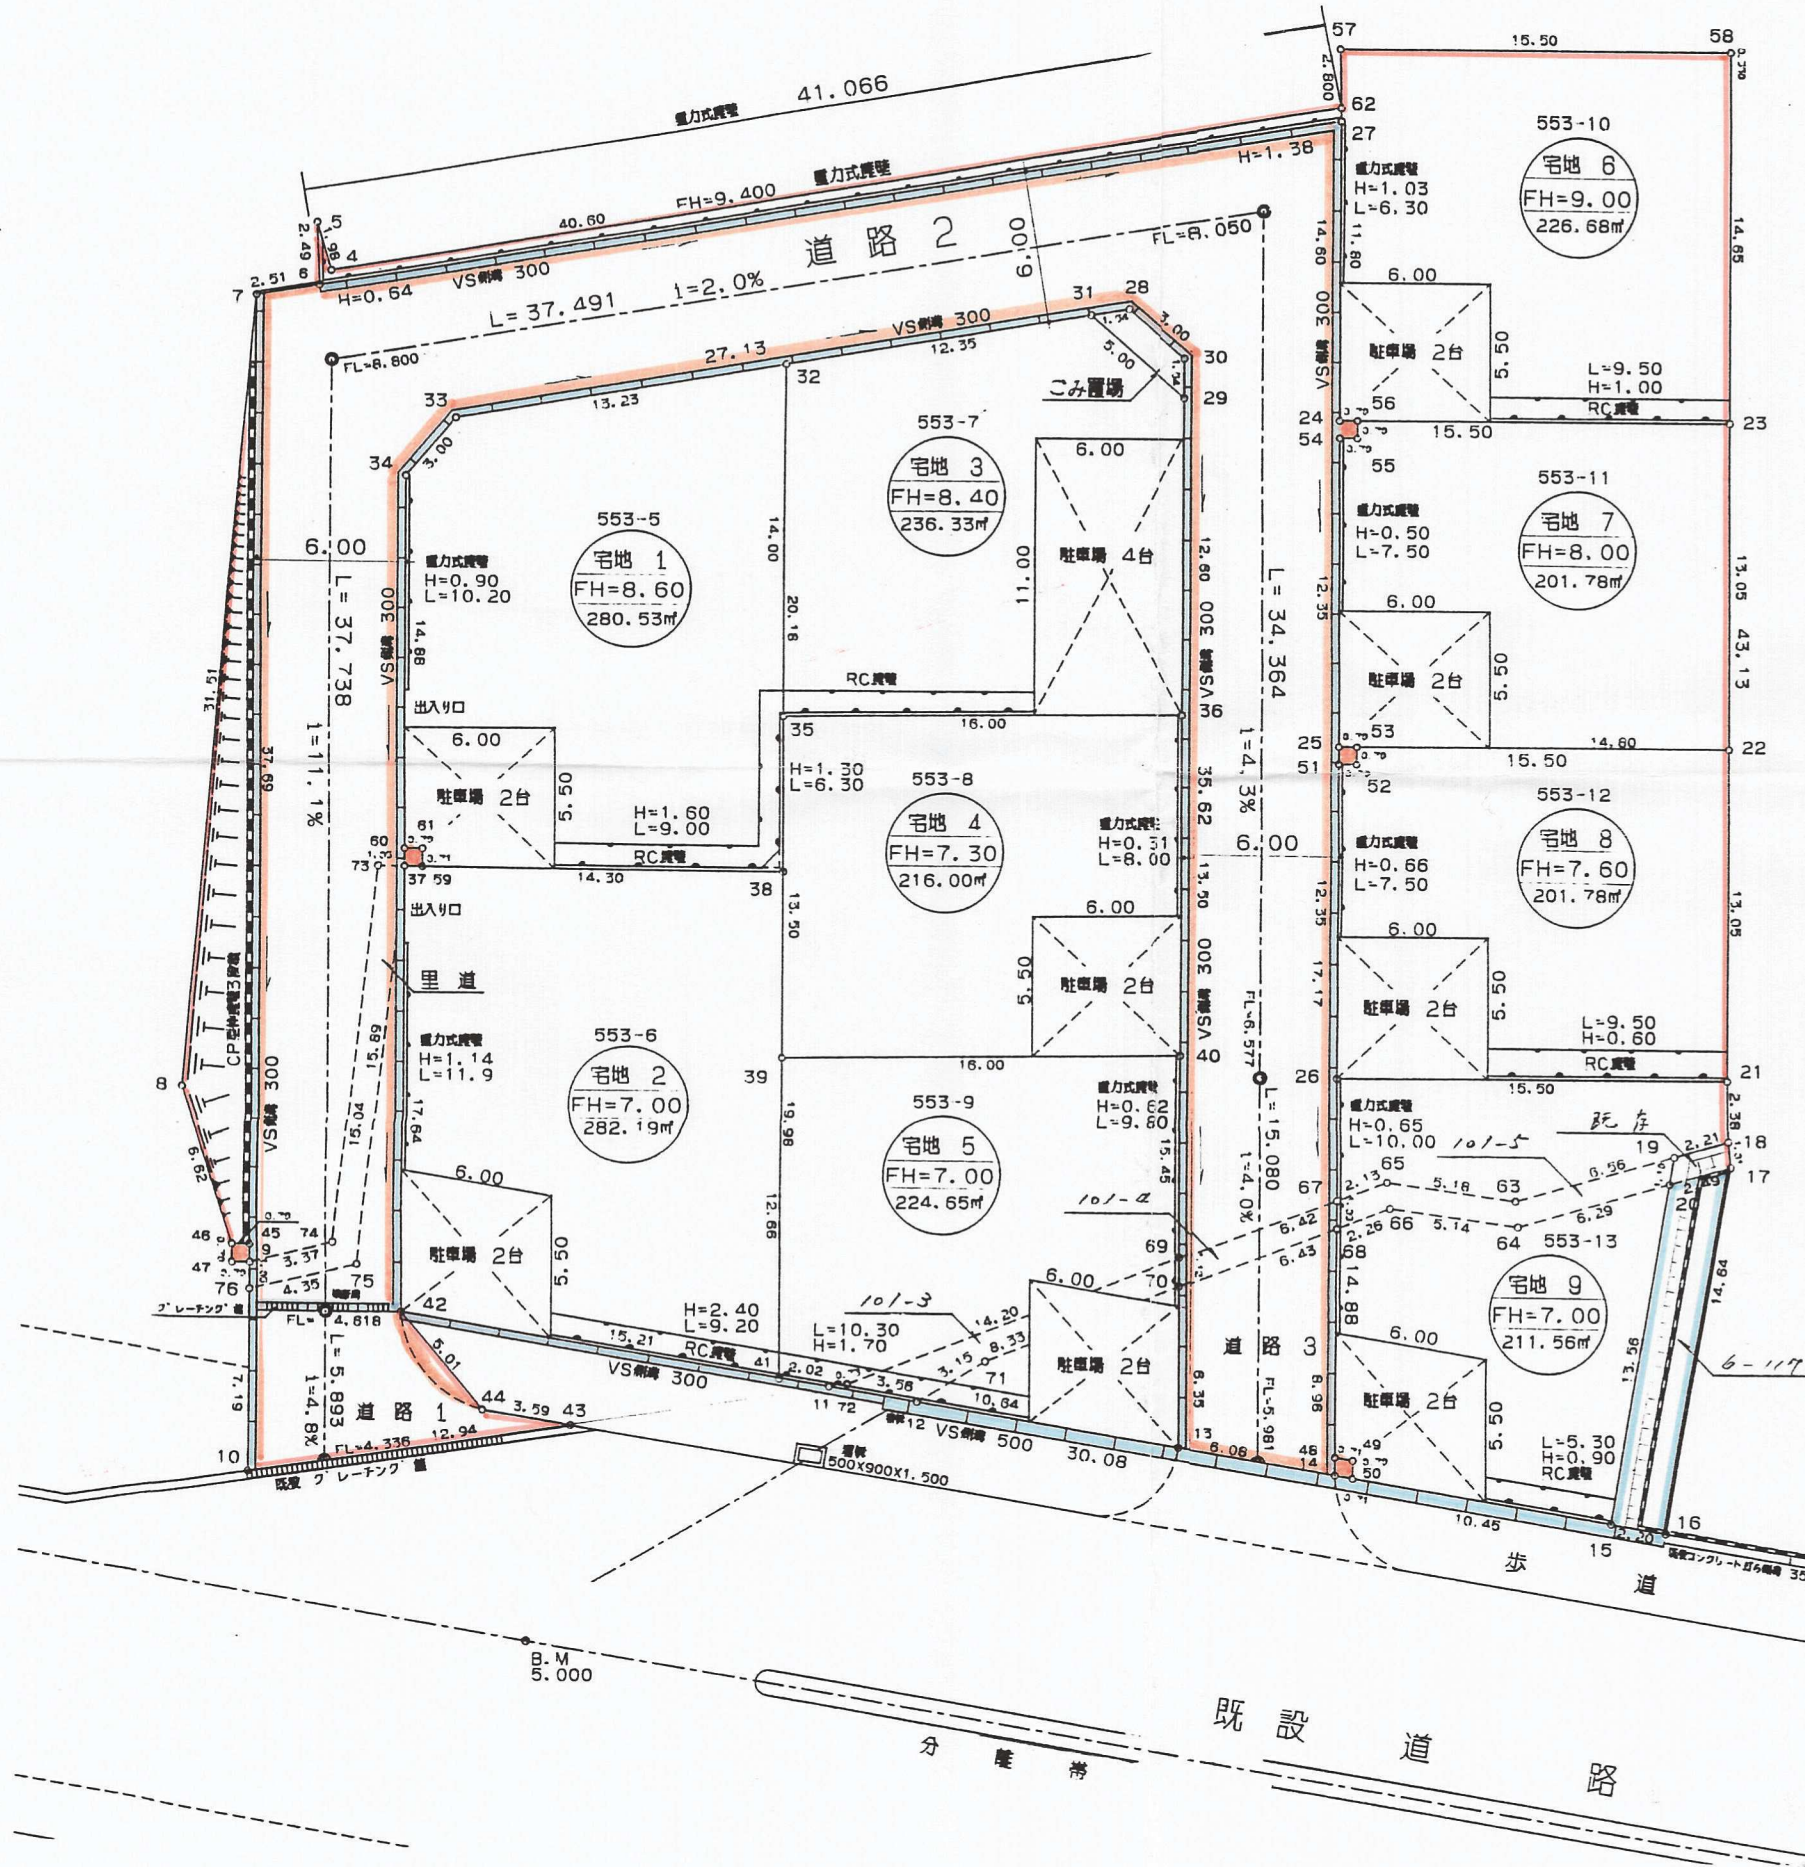


土地利用計画図 縮尺=1: 0

北九州市若松区畠田三丁目 6-111他7筆

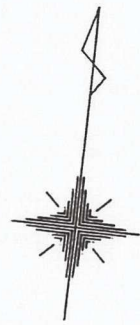

座標求積表

地番	面積
553-5 宅地 1	280.5300000 m ²
553-6 宅地 2	282.1900000 m ²
553-7 宅地 3	236.3350000 m ²
553-8 宅地 4	216.0000000 m ²
553-9 6-111 宅地 5	224.6500000 m ²
553-10 宅地 6	226.6800000 m ²
553-11 宅地 7	201.7850000 m ²
553-12 宅地 8	201.7800000 m ²
553-13 6-116 宅地 9	211.5600000 m ²
道路 1	104.1750000 m ²
道路 2	656.7950000 m ²
道路 3	48.5100000 m ²
里道	20.1700000 m ²
水路 1	15.6400000 m ²
水路 2	6.6500000 m ²
水路 3	13.8200000 m ²
水路 4	0.0000000 m ²
水路 5	31.3100000 m ²
ごみ置場	4.7050000 m ²
開発区域	2998.3750000 m ²

工事名称	北九州市若松区畠田三丁目 6-111他7筆 宅地造成工事		
図面名称	土地利用計画図		
図面番号	3/7	図面縮尺	縮尺=1: 0
開発会社名	北九州市八幡西区大字本城 3024-1 TEL 691-2269 堺建設工業株式会社 代表取締役 堺 恭助		
設計会社名	北九州市小倉南区葛原1丁目 TEL 471-0913 濱工建設株式会社 出 651-5908		
年月日	平成 11 年 4 月 14 日		