


S=1:250

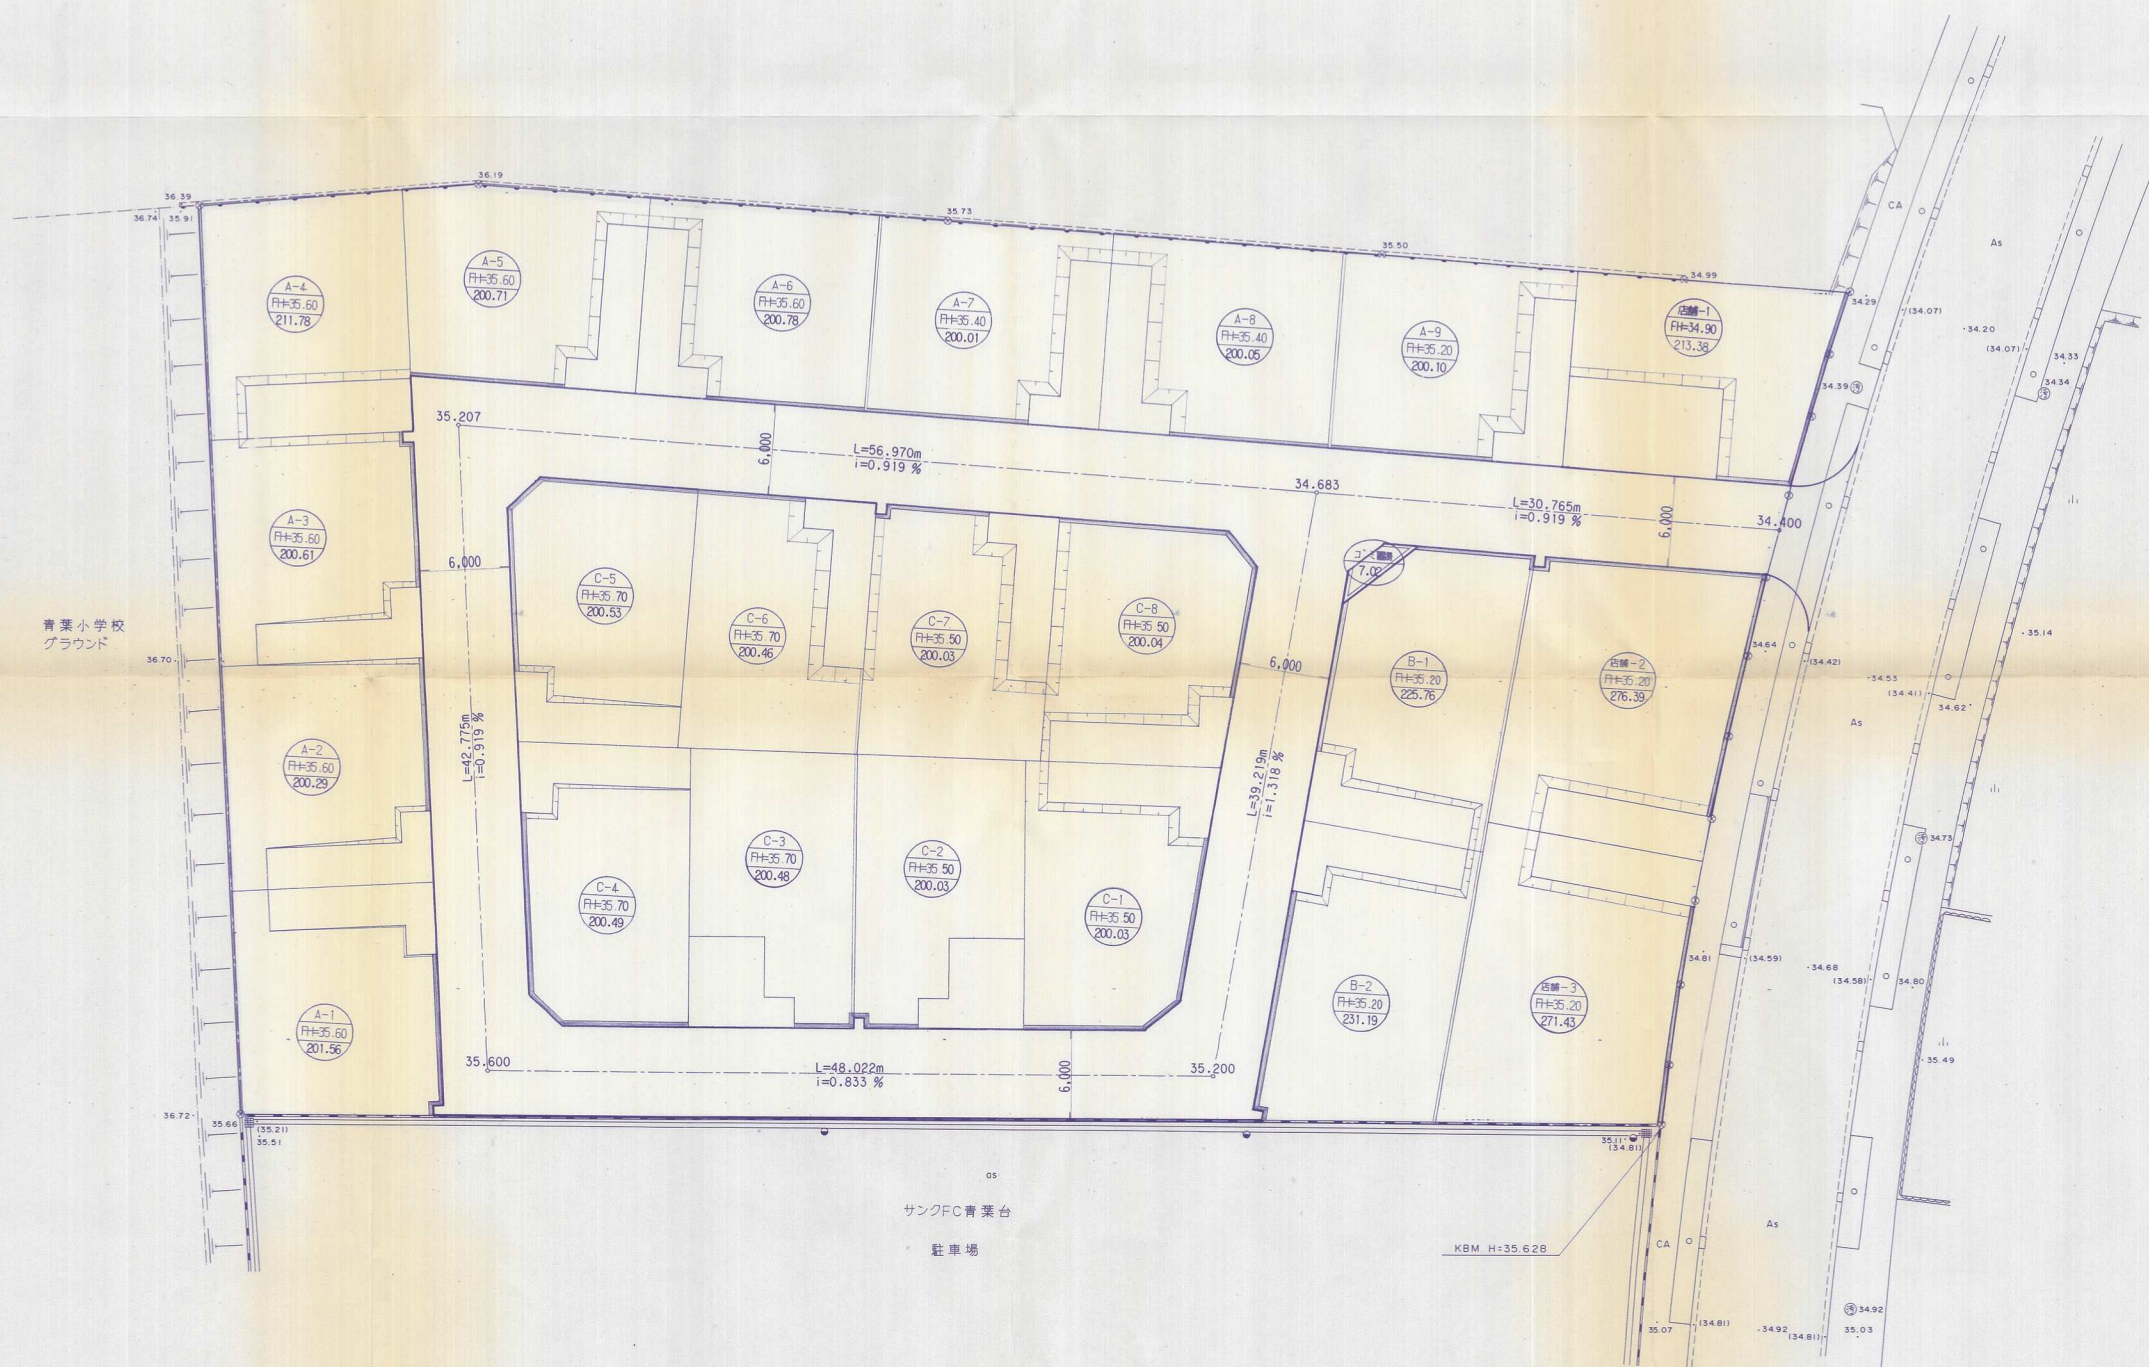

土地利用計画表			
名称	面積(㎡)	比率(%)	備考
戸建住宅	3,874.93	65.14	19戸(A=204㎡)
店舗用地	761.20	12.80	3戸(A=254㎡)
道路	1,304.84	21.94	幅員 6.0m
ゴミ置場	7.02	0.12	1カ所
計	5,947.99	100.00	

開発者	トーホーコーエイ株式会社		
開発区域の地名	北九州市若松区青葉台西一丁目地内		
図面種別	土地利用計画図		
図面番号	6	縮尺	1:250
設計者	匠建コンサルタント株式会社 北九州事務所 TEL (093)645-5655		