


A1版 S=1/250  
A3版 S=1/500

管渠型側溝300L L=170.3m, (G)L=42.0m, 管渠型雨水枱300L用 N=2個 橫斷暗渠300 L=12.1m, 1號集水枱(500×500×600) N=3個

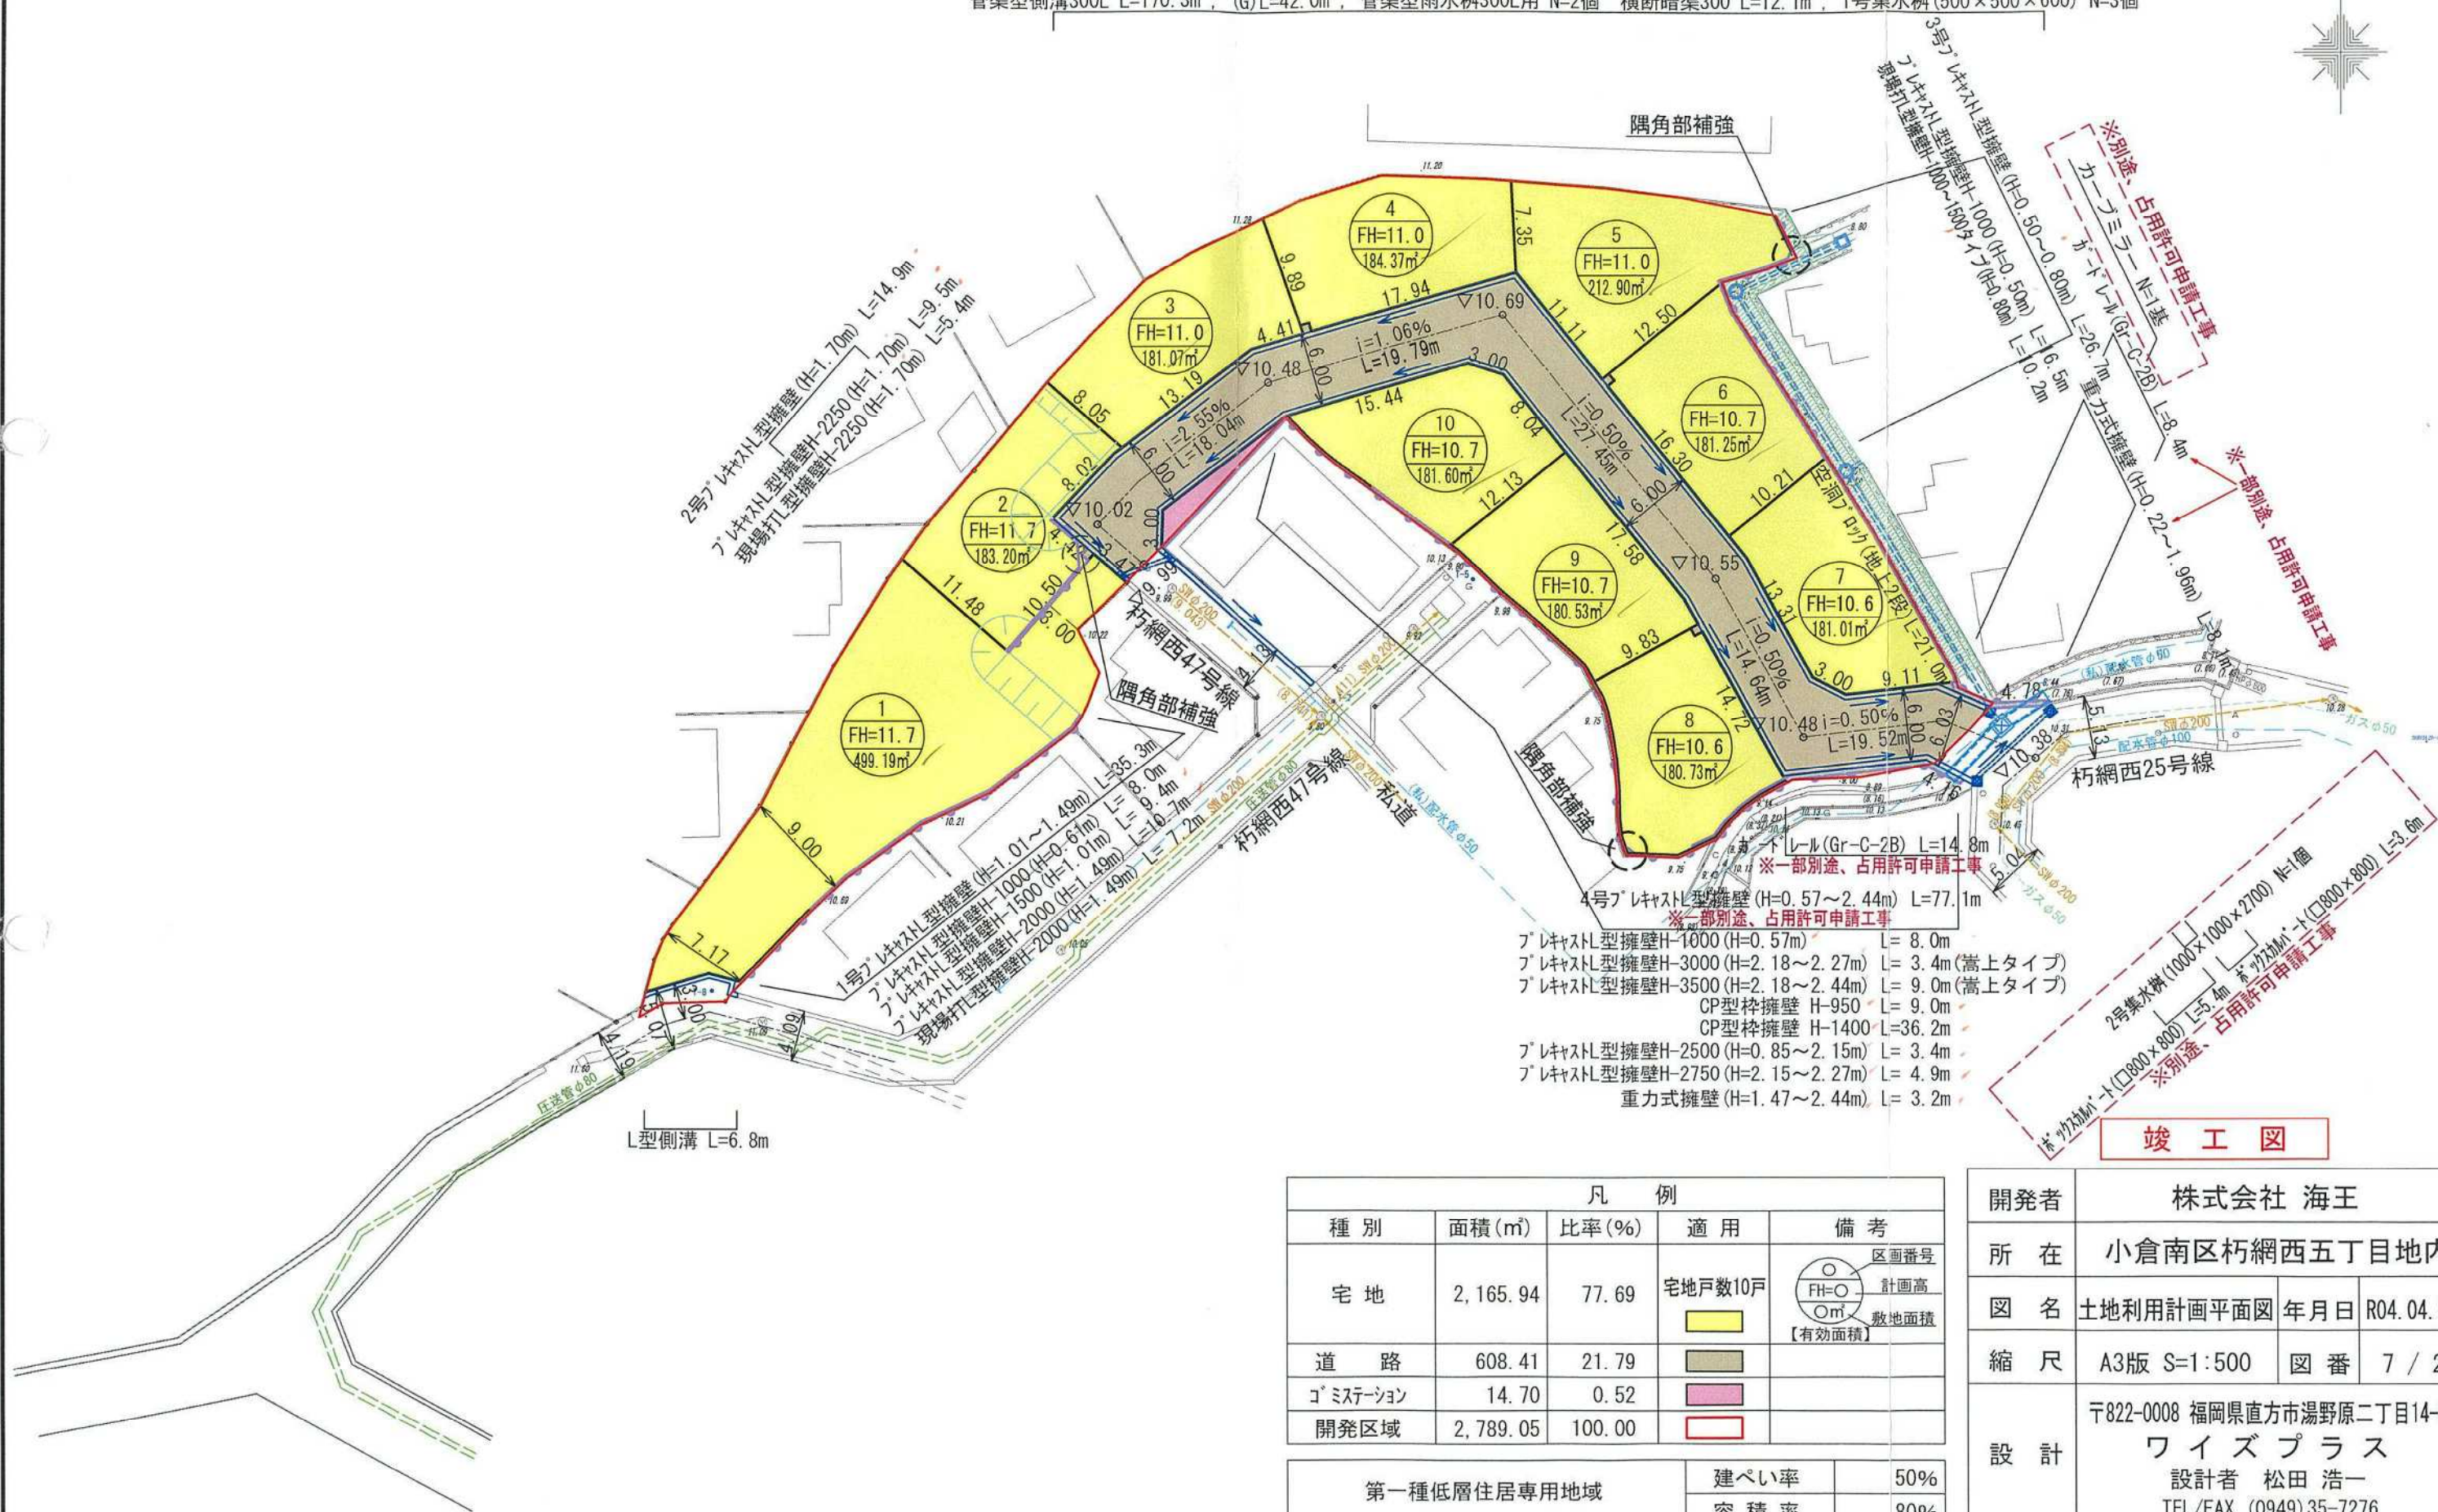

凡 例				
種 別	面積(㎡)	比率(%)	適 用	備 考
宅 地	2,165.94	77.69	宅地戸数10戸 	
道 路	608.41	21.79		
ゴミステーション	14.70	0.52		
開発区域	2,789.05	100.00		

第一種低層住居専用地域	建ぺい率	50%
	容 積 率	80%

開発者	株式会社 海王		
所 在	小倉南区朽網西五丁目地内		
図 名	土地利用計画平面図	年月日	R04. 04. 06
縮 尺	A3版 S=1:500	図 番	7 / 25
設 計	〒822-0008 福岡県直方市湯野原二丁目14-31 <b>ワイズプラス</b> 設計者 松田 浩一 TEL/FAX (0949) 35-7276		