
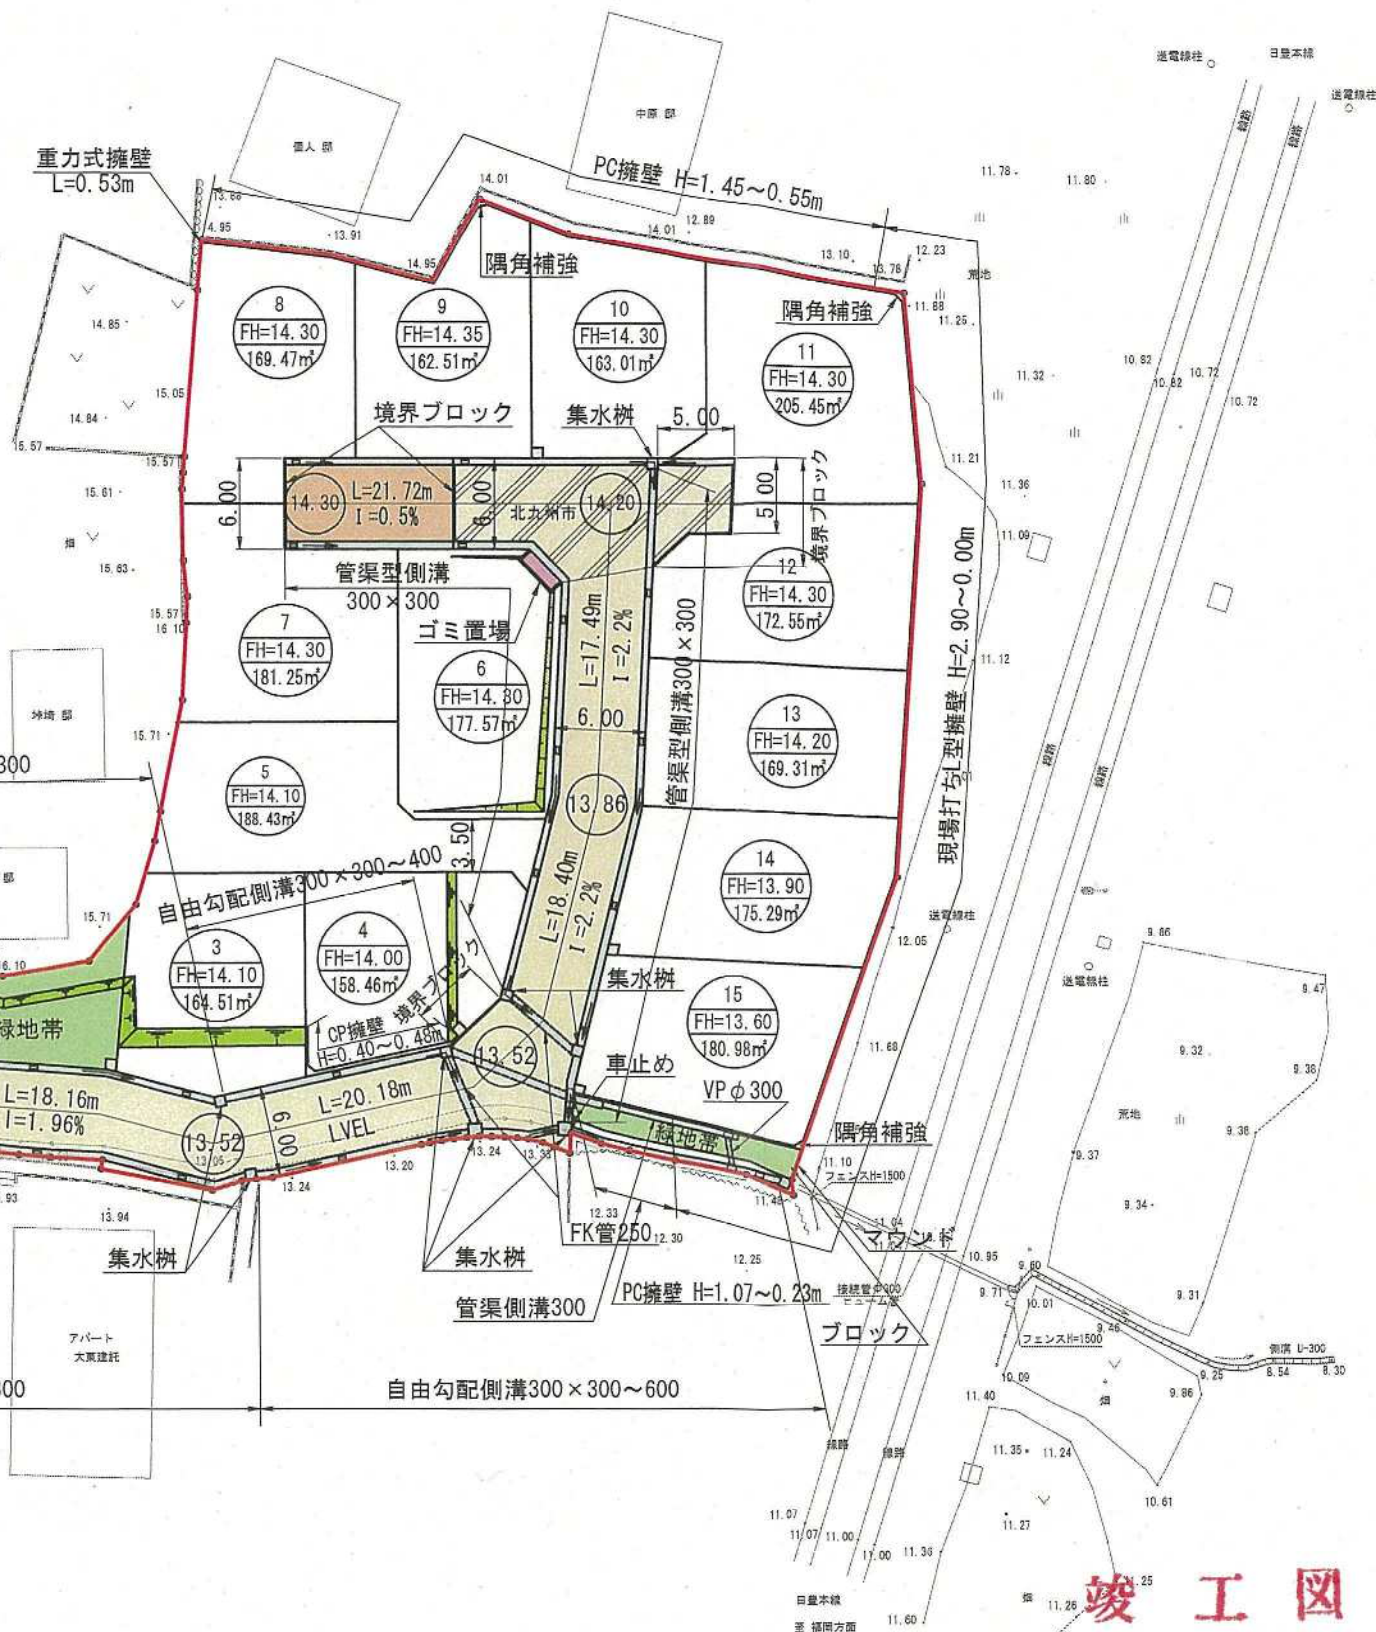


S=1:500

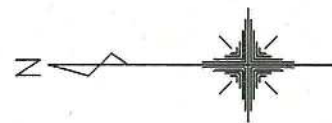

竣工 25

開 発 者	TEL 092-437-5015 株式会社ユー・エム企画		
開発区域 の地名	北九州市小倉南区葛原本町一丁目2114番1外		
図面 種別	土 地 利 用 竣 工 図		
図面番号	縮 尺	設計年月日	
6	S=1:500	R3. 11. 10	
設計者	北九州市小倉北区馬借三丁目3番37号 (有)高尾設計事務所 TEL 093-511-4067 氏名 高 尾 容 旦		