


土地利用計画図

S=1:250

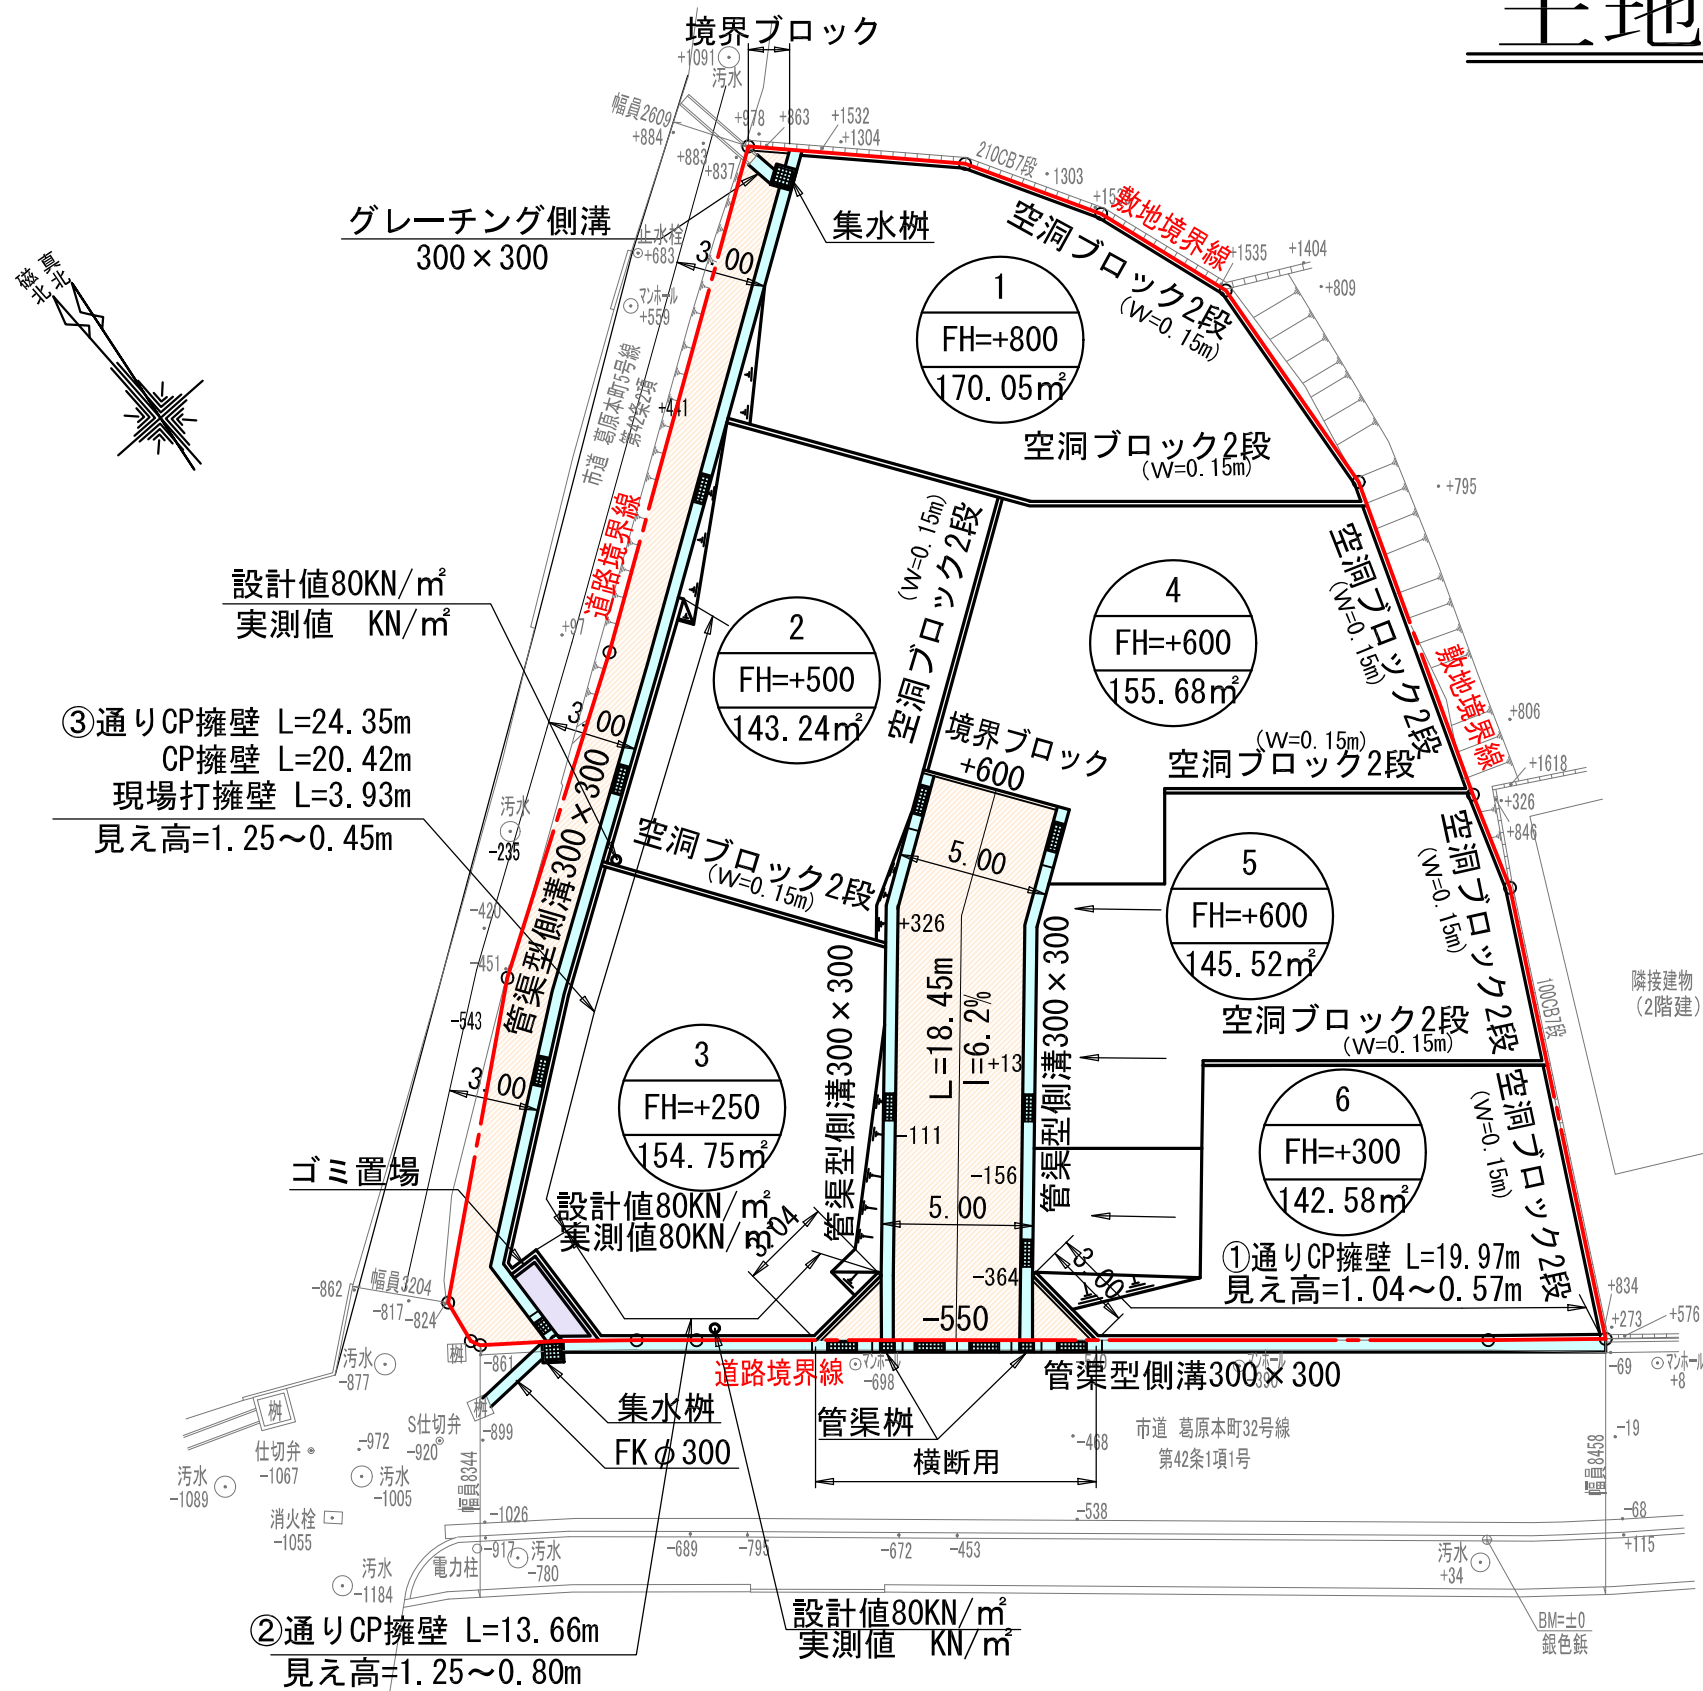

凡 例

	開発区域境界
	道 路
	ごみ 置 場
	側 溝、枵
	CP、ブ ロック擁壁

概 算 有 効 表

	面 積 (㎡)	比 (%)
全体面積	1,085.40	100.0
道 路	96.37	8.88
拡幅道路	74.05	6.82
ゴミ集積所	3.12	0.29
有効宅地	911.86	84.01

許可申請図

開 発 者	TEL 093-932-7800 大和ハウス工業(株)北九州支店		
開発区域 の地名	北九州市小倉南区葛原本町三丁目638番1		
図面 種別	土 地 利 用 計 画 図		
図面番号		縮 尺	設計年月日
7		S=1:250	R6. 5. 23
設計者	北九州市小倉北区馬借三丁目3番37号 (有)高尾設計事務所 TEL 093-511-4067 氏名 高 尾 容 旦		