


土地利用計画図 S=1:250

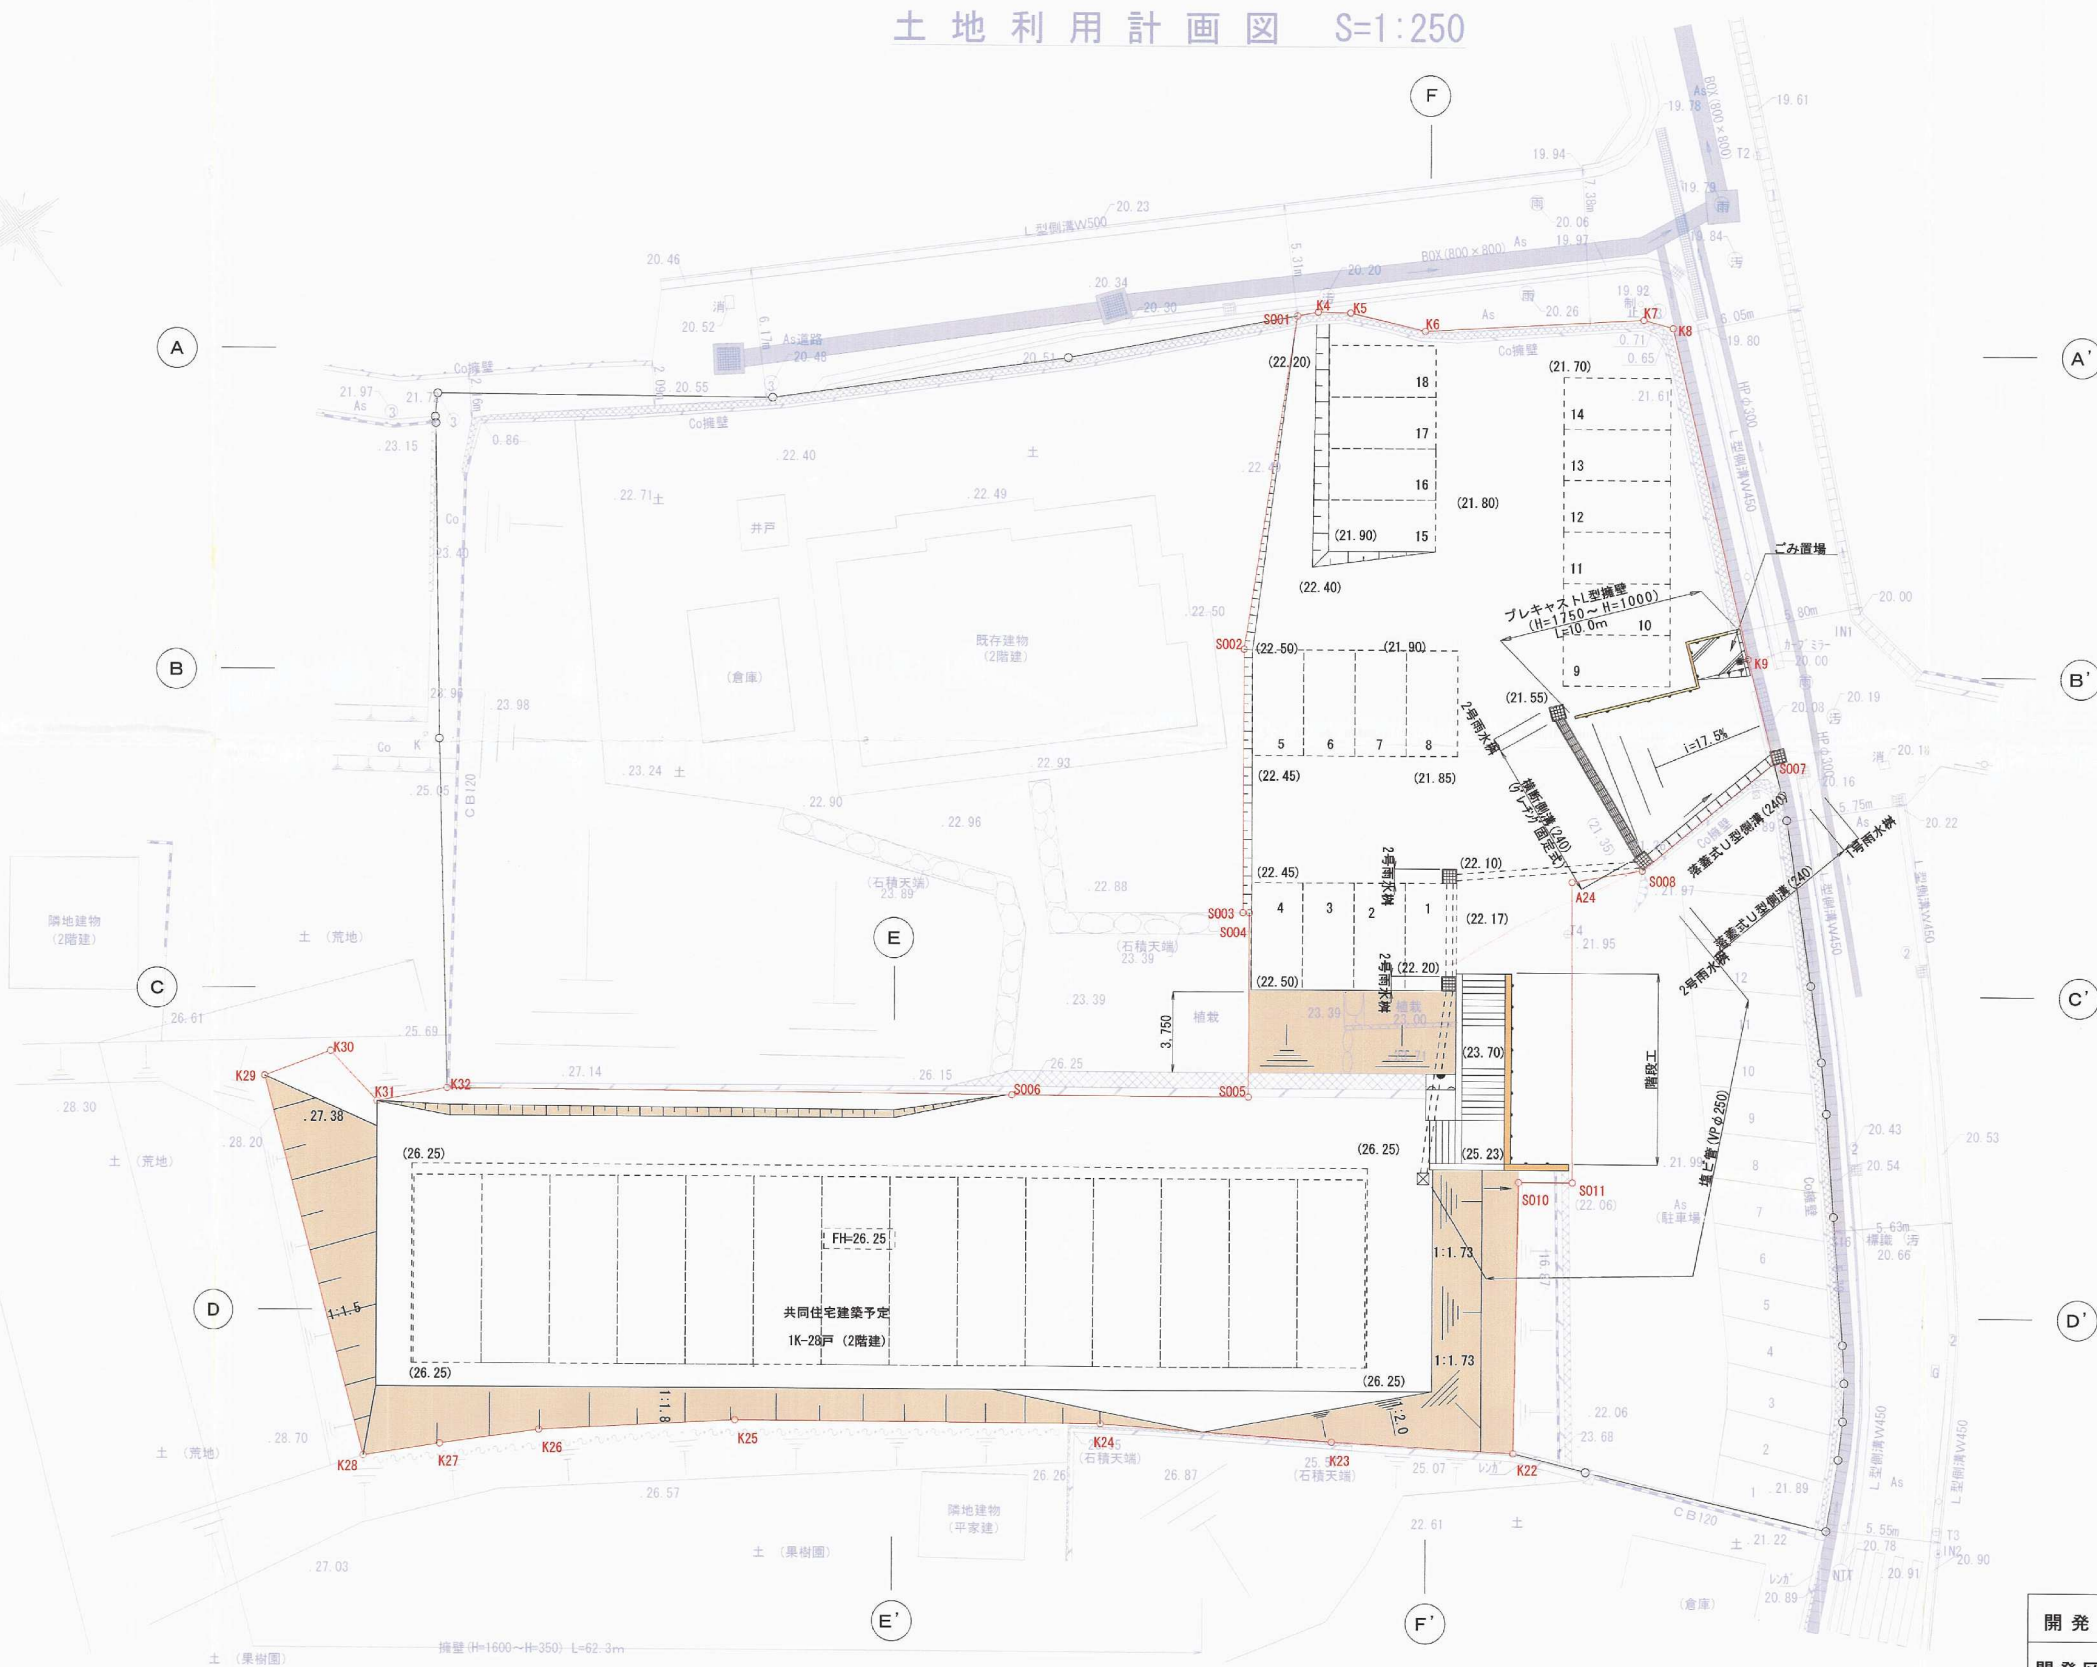

凡 例

記 号	名 称
—●—	開 発 区 域 境 界
—	L 型 擁 壁
—	落蓋式U型側溝 (240)
—	横断側溝 (240型)
—	塩ビ管 (VPφ250)
—	角 型 樹
—	雨 水 樹
—	法 面

用途別面積集計表

用 途	面 積	比 率
共同住宅用地	818.60 m <sup>2</sup>	50.53 %
駐 車 場	645.62 m <sup>2</sup>	39.86 %
階 段 部	30.00 m <sup>2</sup>	1.85 %
ご み 置 き 場	3.98 m <sup>2</sup>	0.25 %
法 面 外	121.68 m <sup>2</sup>	7.51 %
計	1,619.88 m <sup>2</sup>	100.00 %

竣 工 図

18-4

開 発 者	093(561)3869	中 村 彰 彦
開 発 区 域 の 地 名	北九州市小倉北区高尾一丁目1925番1外	
図 面 種 別	土地利用計画図	
図 面 番 号	縮 尺	設 計 年 月 日
5	1:250	2006年 10月 23日
設 計 者	株式会社レオパレス21一級建築士事務所 092(714)1001 北 嶋 清 人	