


S=1:200

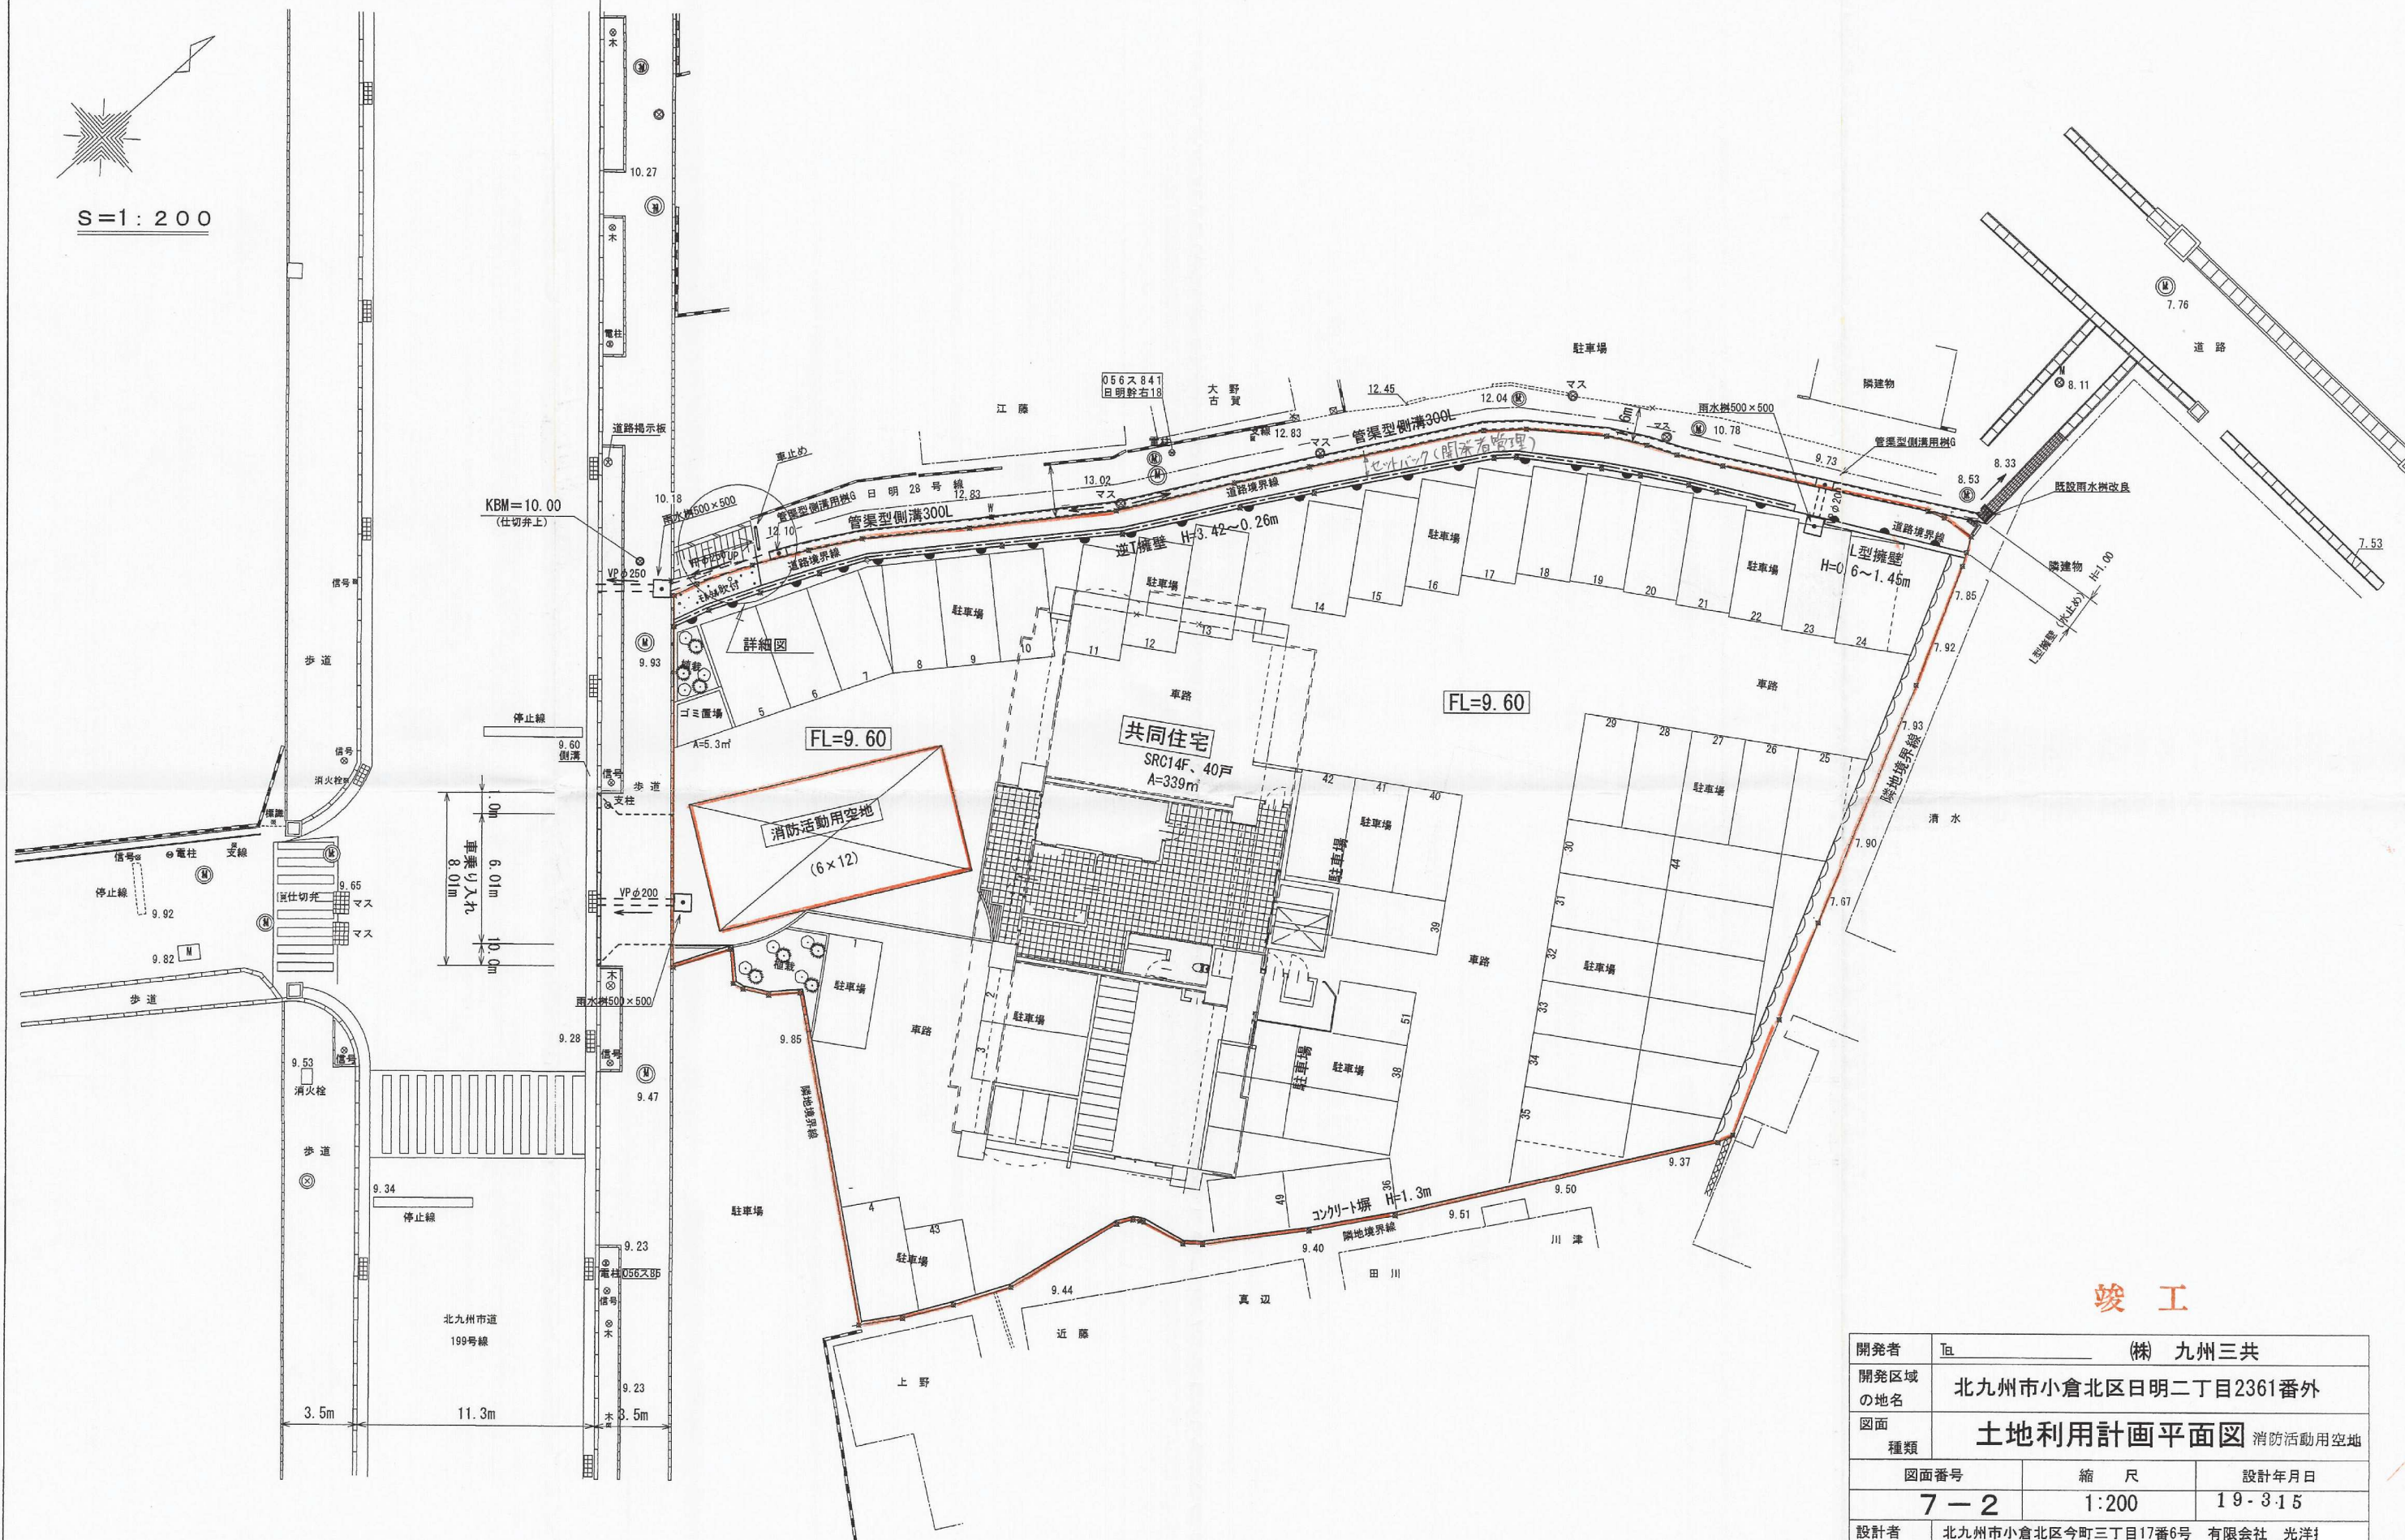

竣工

開発者	TEL _____ (株) 九州三共		
開発区域 の地名	北九州市小倉北区日明二丁目2361番外		
図面 種類	土地利用計画平面図 消防活動用空地		
図面番号		縮 尺	設計年月日
7 - 2		1:200	19 - 3 - 15
設計者	北九州市小倉北区今町三丁目17番6号 TEL 093-591-6869		有限会社 光洋 氏名 永井正嗣