


# 土地利用計画平面図

A3版 S=1/1,000

小倉南区大字曾根 4298番 ほか

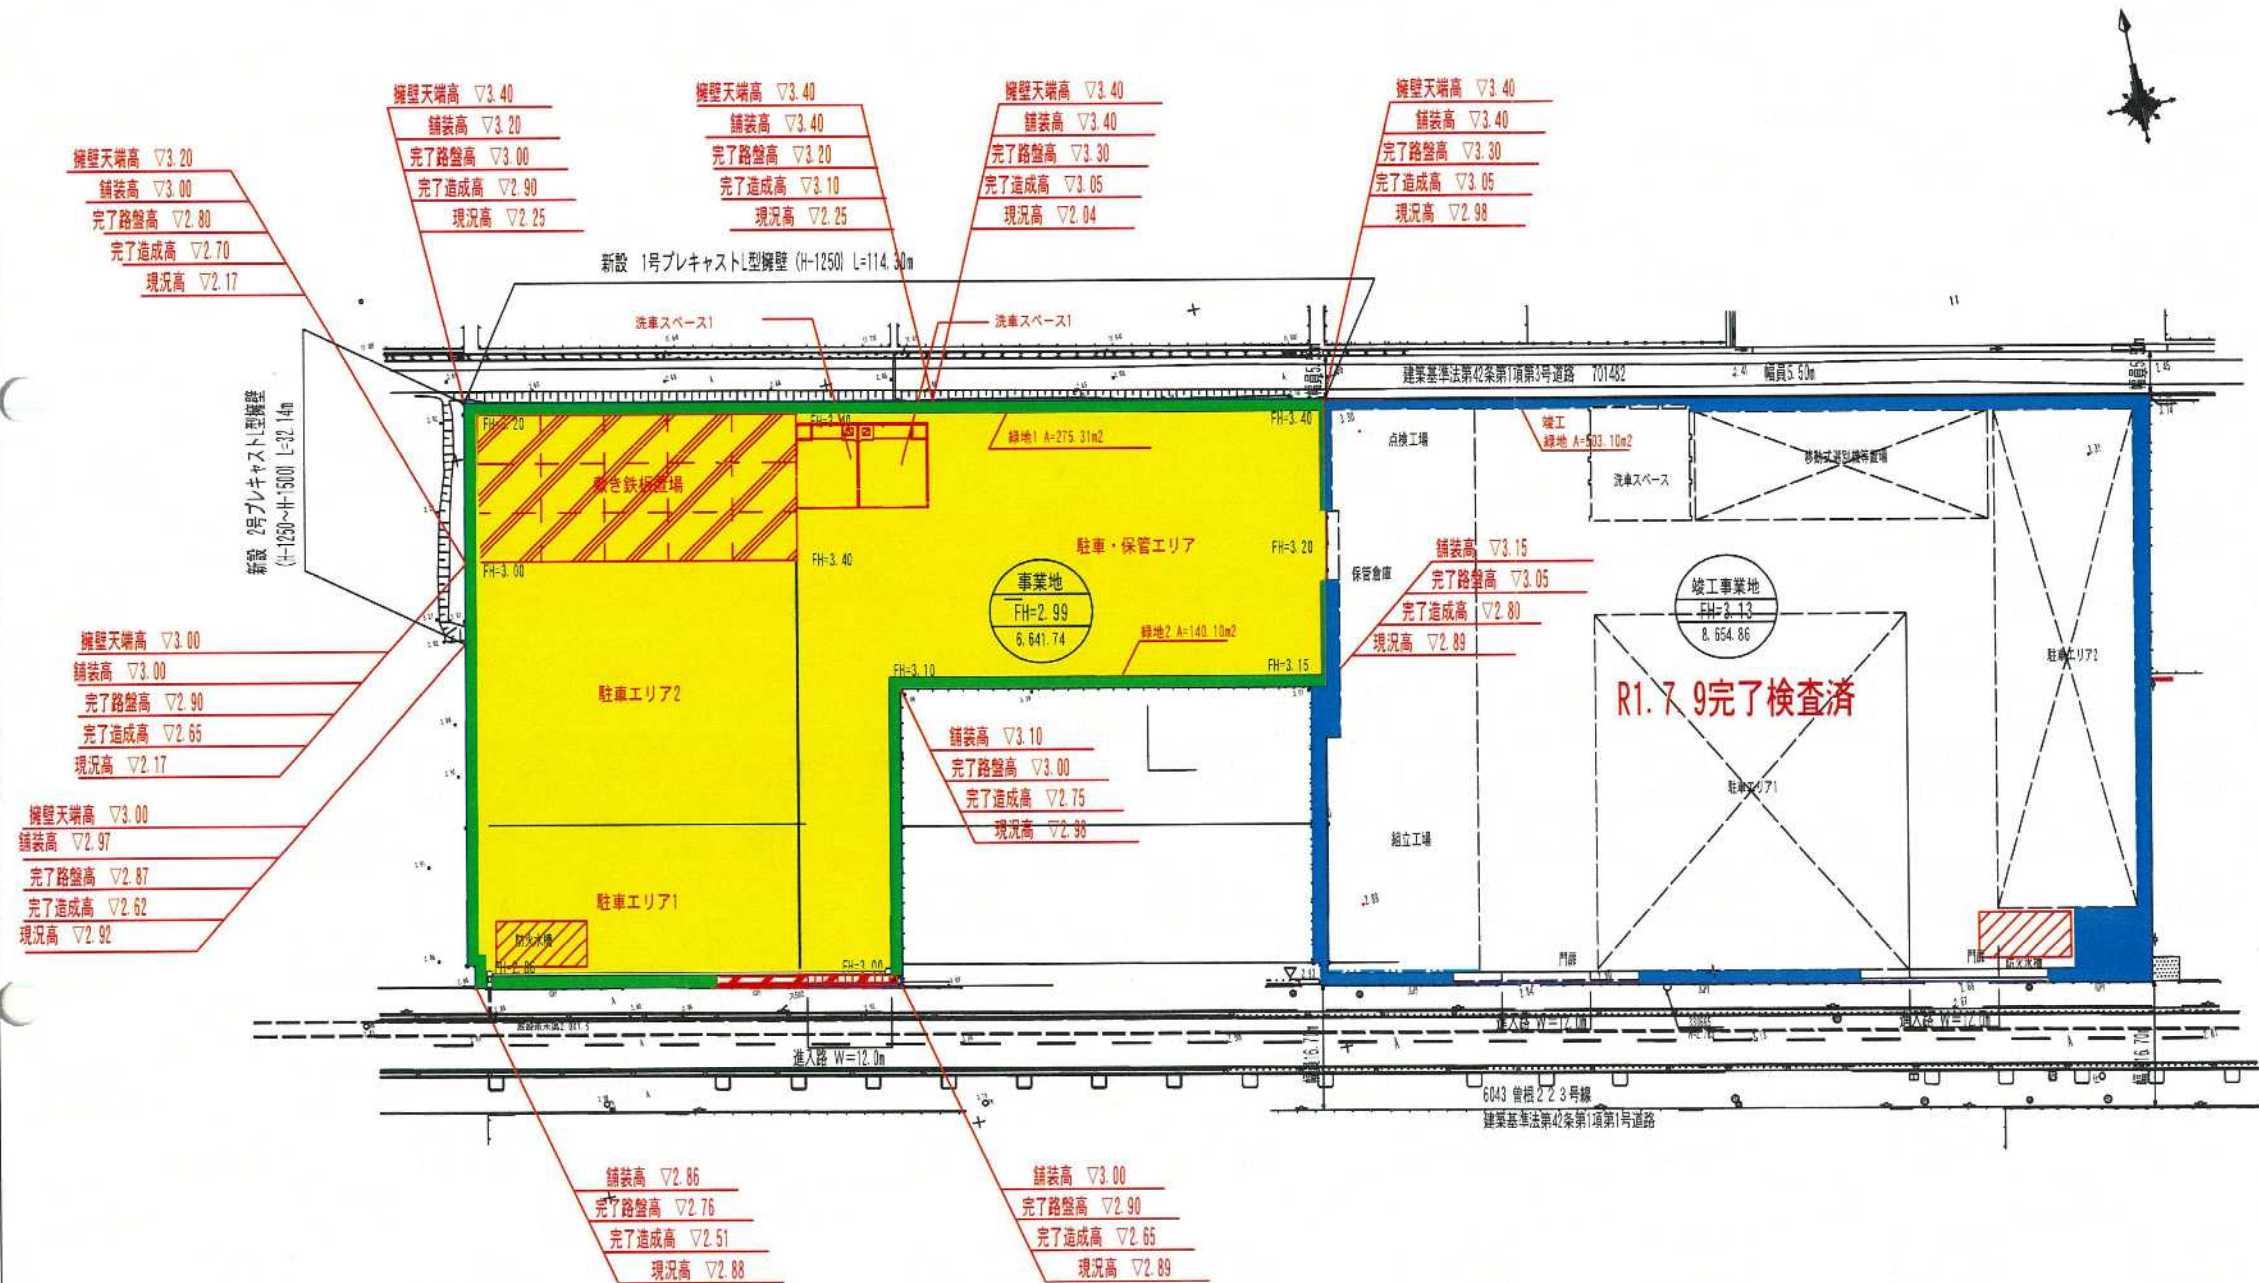

凡 例		
種 別	面 積 (㎡)	比 率
事業地	6,226.33 +8,151.76 =14,378.09m <sup>2</sup> (借込緑地増加 竣工事業地)	(94.00)
緑 地	275.31+140.10 +503.10 = 918.51m <sup>2</sup> (竣工緑地一部撤去)	(6.00)
合 計	15,296.60m <sup>2</sup>	(100.00)

## 竣 工 図

開発者	株式会社リョーキ		
所 在	北九州市小倉南区大字曾根4298番ほか		
図 名	土地利用計画平面図	年月日	R4.9
縮 尺	A3版: S=1/1,000	図 番	7
設 計	(株)シビルコンサルタント 北九州市小倉北区田町10番5号 田町ビル2F 設計者 清本英二 TEL (093)-562-7107		