


土地利用計画平面図 A3版 : S=1/300

土地利用計画表

施設名称	延長(m)	面積 (㎡)	坪 数	比率(%)
施 工 面 積		1,952.20	590.54	100.00
道 路	48.20	269.98	81.67	13.83
宅地(専用住宅)		1,676.02	506.99	85.85
ゴミ置場		6.20	1.88	0.32

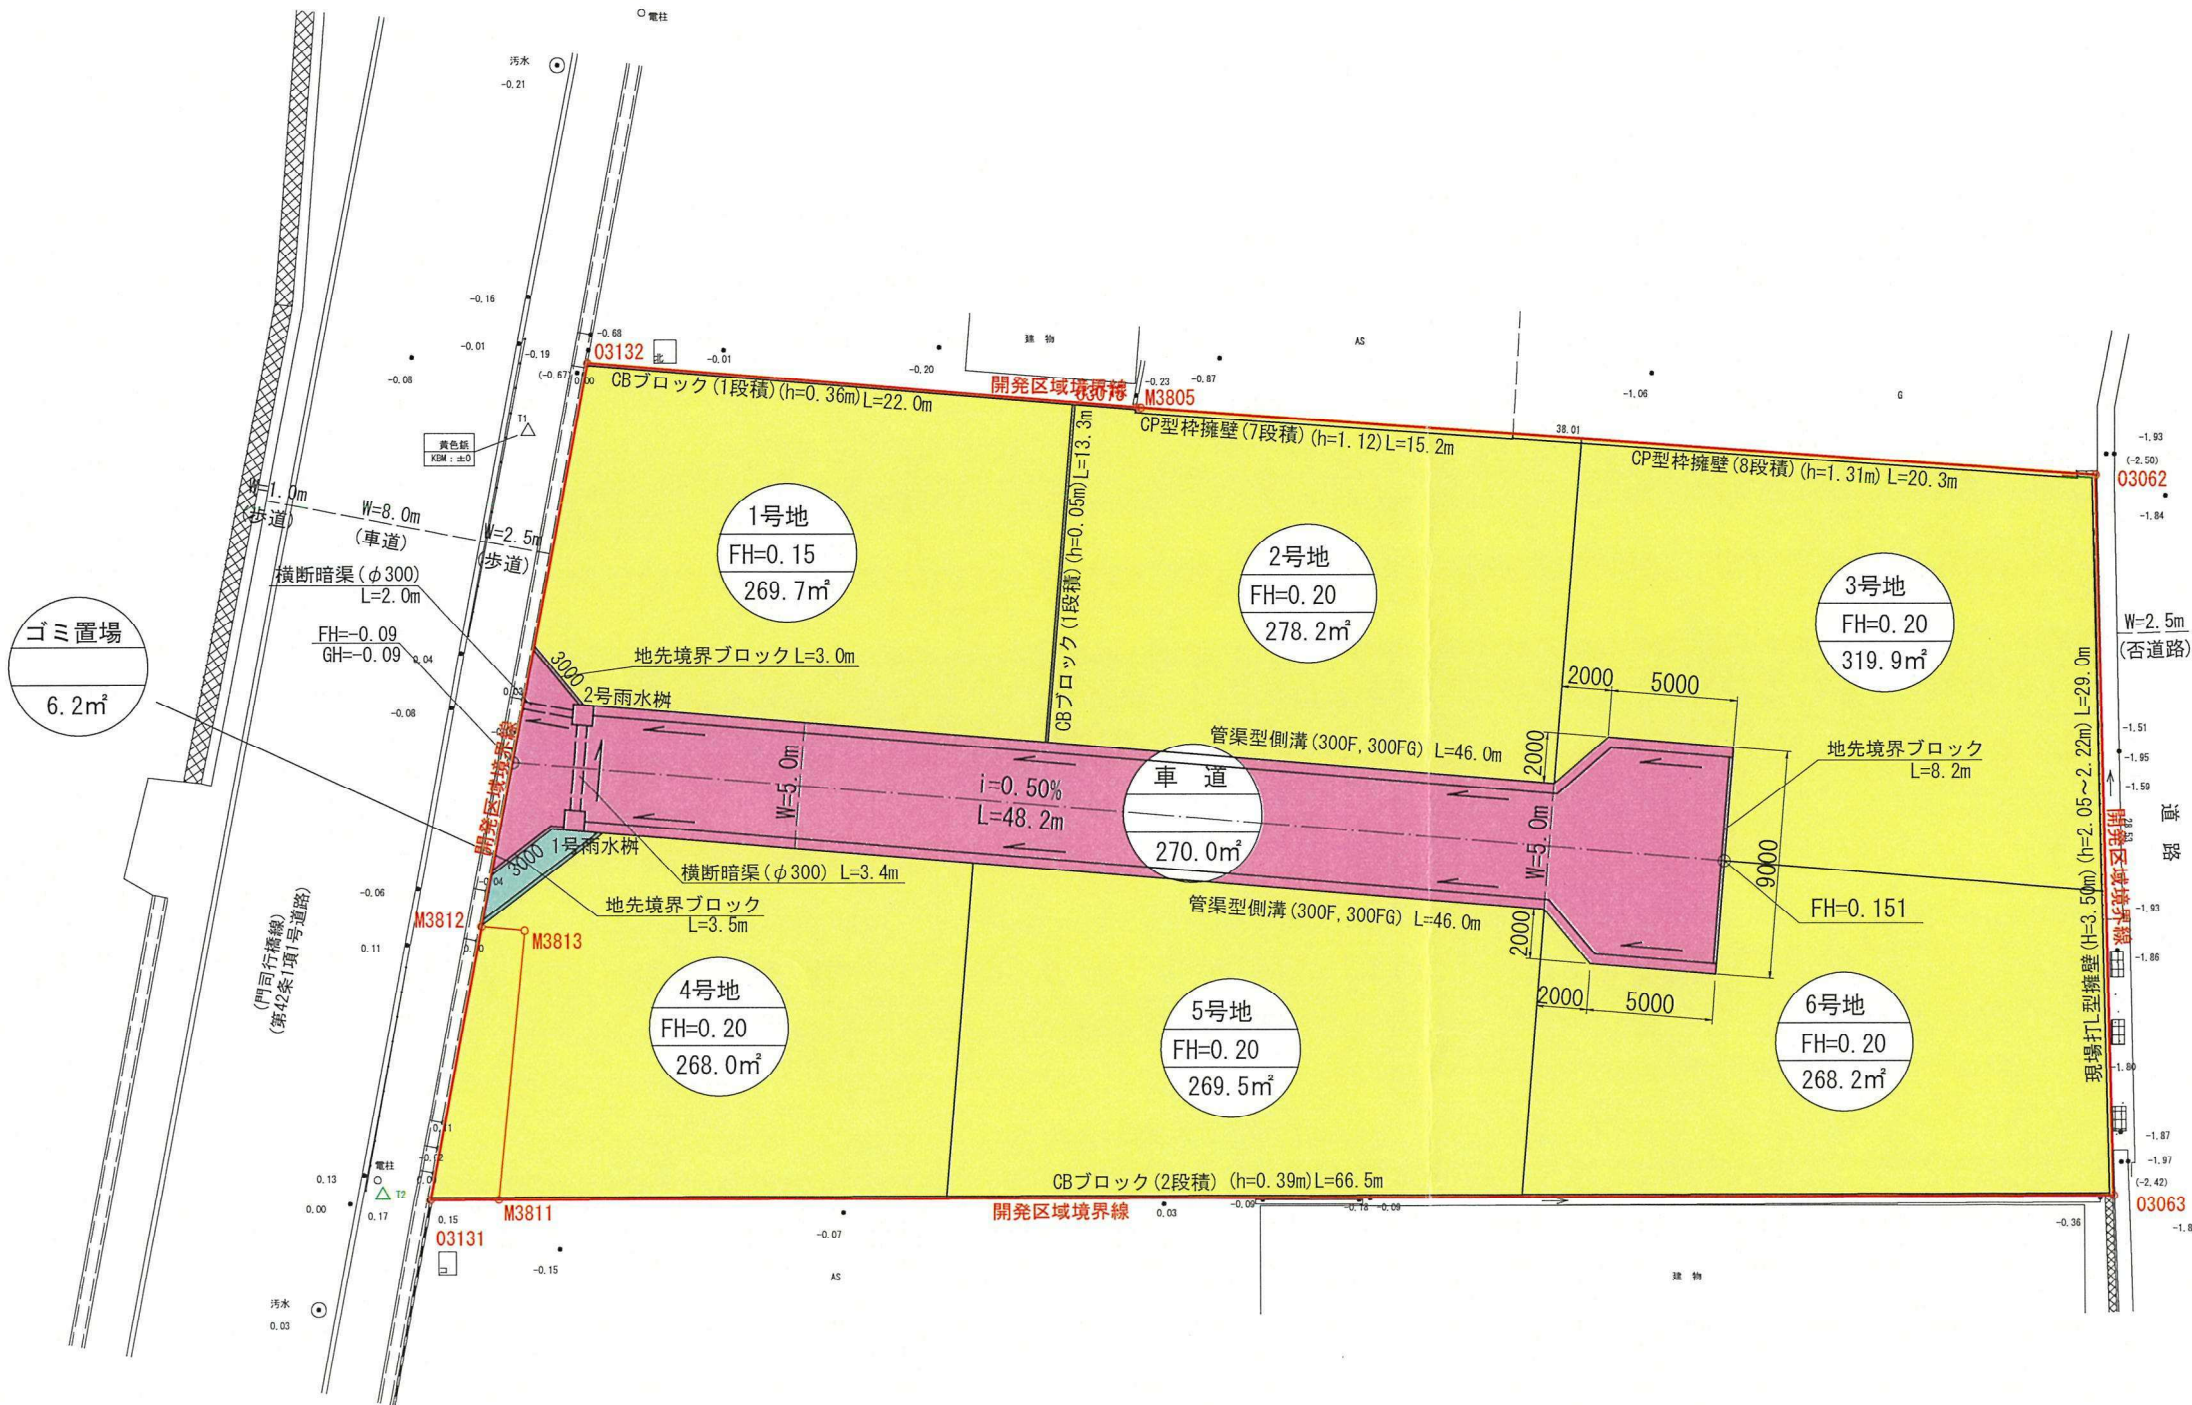

許可申請図面

開発者	北九州市小倉北区高浜二丁目7番41号 TEL 093-967-9024 株式会社 クレスト・ホーム 代表取締役 中松 康人		
開発区域 の地名	北九州市小倉南区曾根新田北二丁目461-7, 465-1		
図面 種別	土地利用計画平面図		
図面番号	縮 尺	設計年月日	
07	A3版 : S=1/300	令和 4 年 12 月 日	
設計者	北九州市小倉北区井堀3丁目9番15号清水ビル2F TEL 093-583-5343 有限会社ヒロ測量設計コンサルタント 市川 秀信		