



$$S = 1/300$$

(土地 利用 計 画 図)

物件の表示 北九州市門司区大字吉志323-1.324-1

建築面積	95.64	m ²
床面積	1階 86.12	m ²
	2階 56.72	m ²
	合計 142.84	m ²

延べ率	9.71 %
容積率	14.51 %

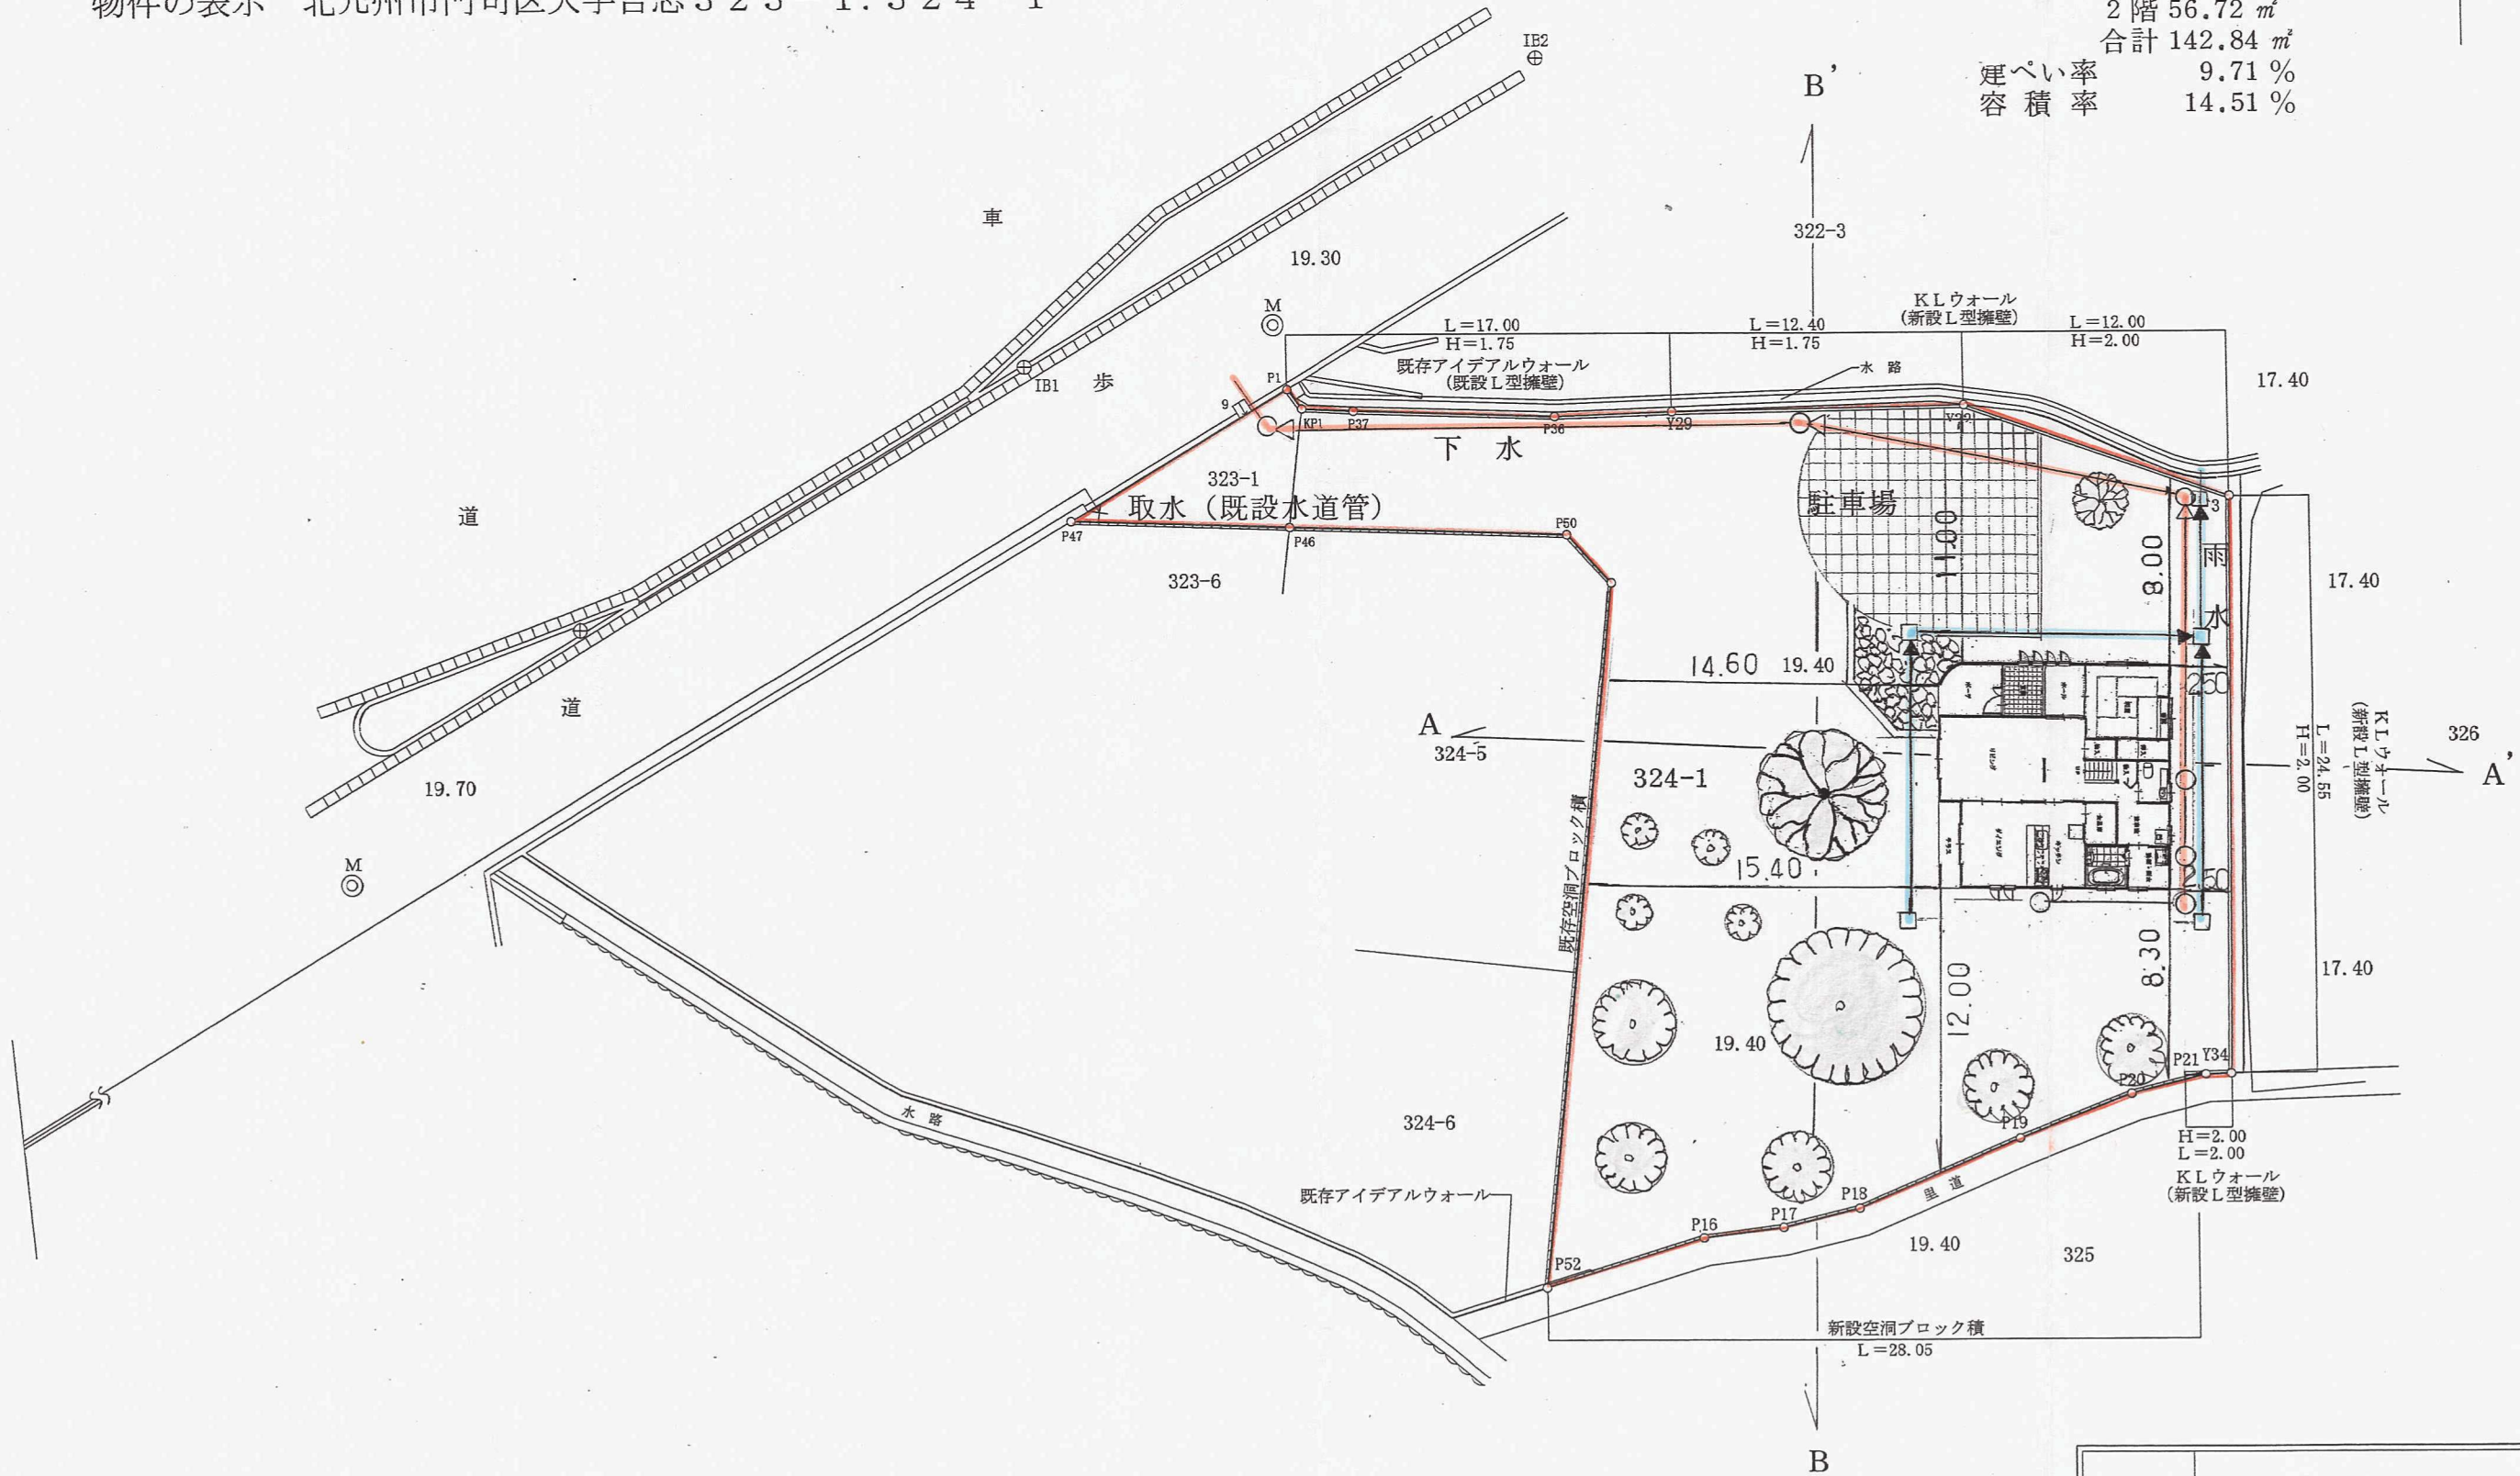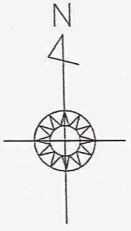

作製者	北九州市門司区広石2丁目2番37号		
	土地家屋調査士 古賀建光 所 TEL (093) 321-6		
平成 24 年 8 月 16 日	作製	縮 尺	1 /

24210