
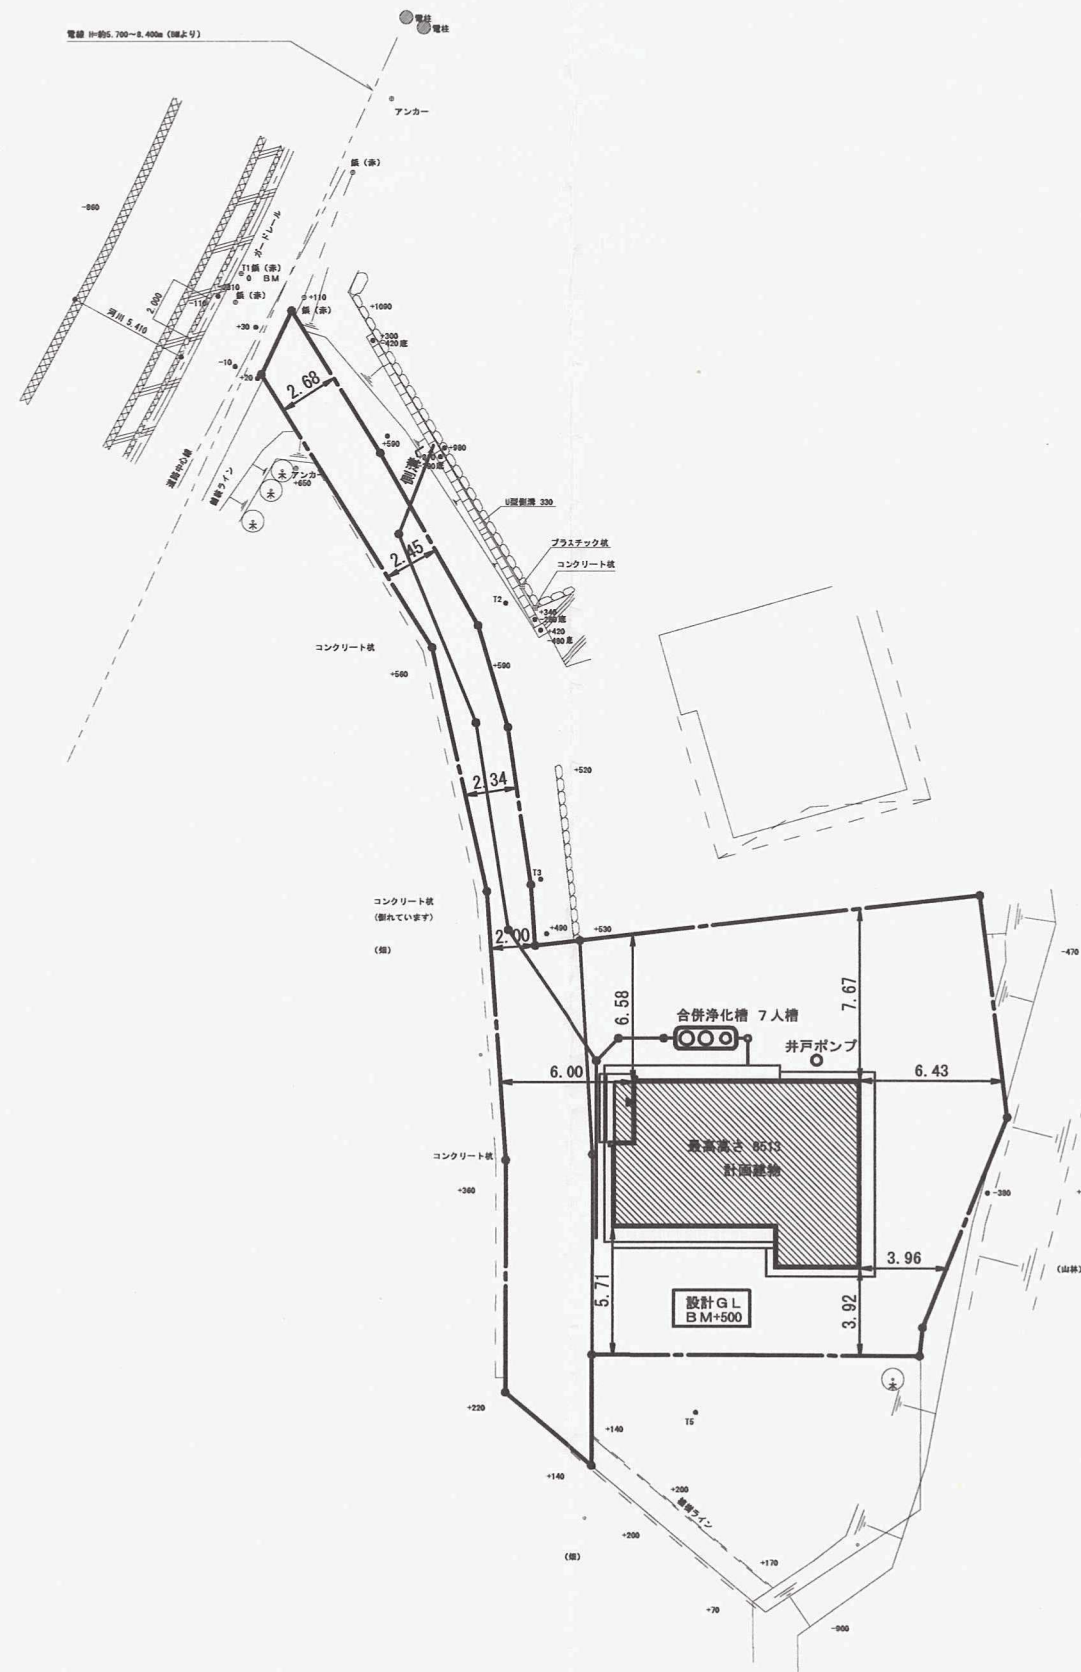


S=1:250

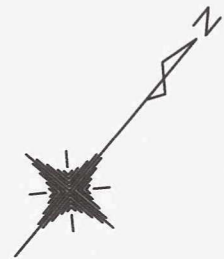

開 発 者	TEL 林 修治 林 智子		
開発区域 の地名	北九州市門司区大字大積字石原		
図面 種別	土 地 利 用 竣 工 図		
図面番号	縮 尺	設計年月日	
5	S=1:250	H22. 3.	
設計者	北九州市小倉北区馬借三丁目3番37号 (有)高尾設計事務所 TEL 093-511-4067 氏 名 高 尾 容 旦 印		

22202