
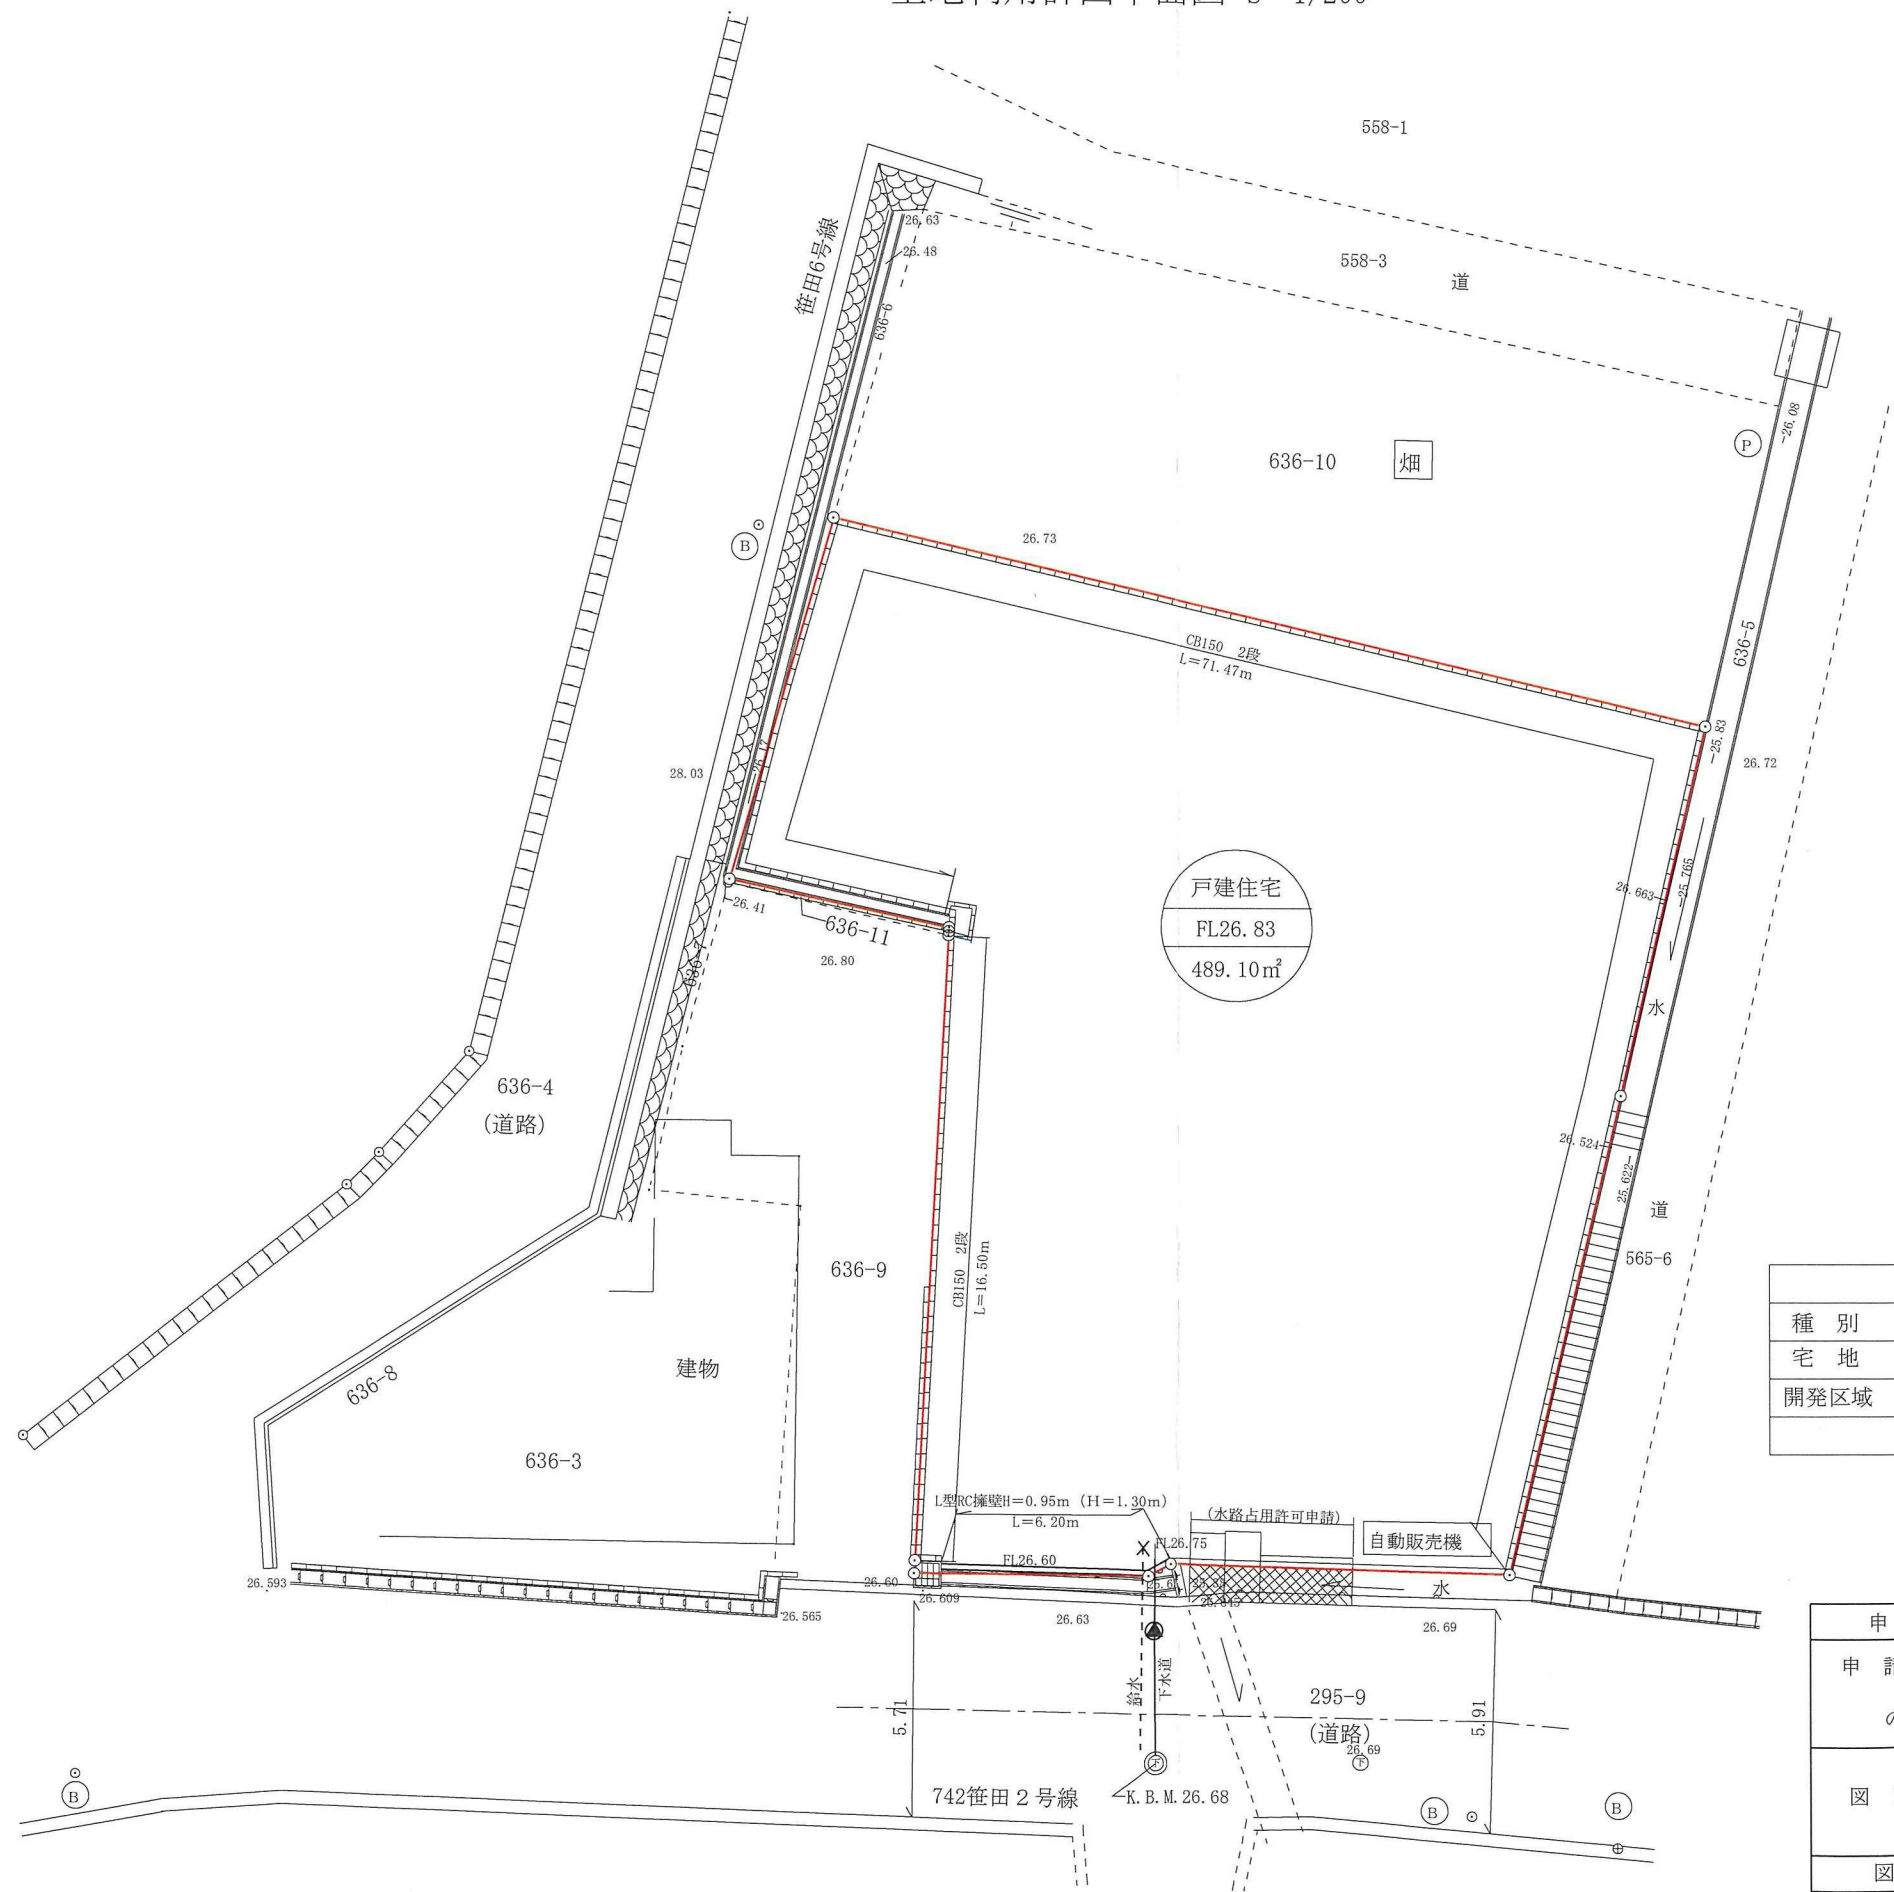


土地利用計画平面図 S=1/200

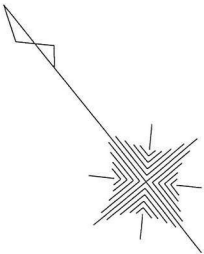

土 地 利 用 集 計 表					
種 別	面積 (㎡)	比率 (%)	管理者	適用	備 考
宅 地	489.10㎡	100.00	開発者	宅地	戸建住宅の用途 FL26.83 計画高 489.10㎡ 宅地面積
開発区域	489.10㎡	100.00			

申請者	太田篤、太田寛子		
申請区域の地名	北九州市八幡西区大字笹田636番地1、636番地2		
図面種別	土地利用計画平面図		
図面番号	6	縮 尺	設計年月日
		1/200	令和6年9月4日
設計者	鶴丸土地家屋調査士事務所 氏名 鶴 丸 政 勝 093-692-8033		