


0 P2-771-6053 田代氏
 4.7.26現地
 〇水路埋め、田んぼのため
 〇排水、土壌改良
 〇倒壊防止

北九州市八幡西区永犬丸4丁目

S=1:250

土地利用計画図
 排水施設計画平面図
 給水施設計画平面図

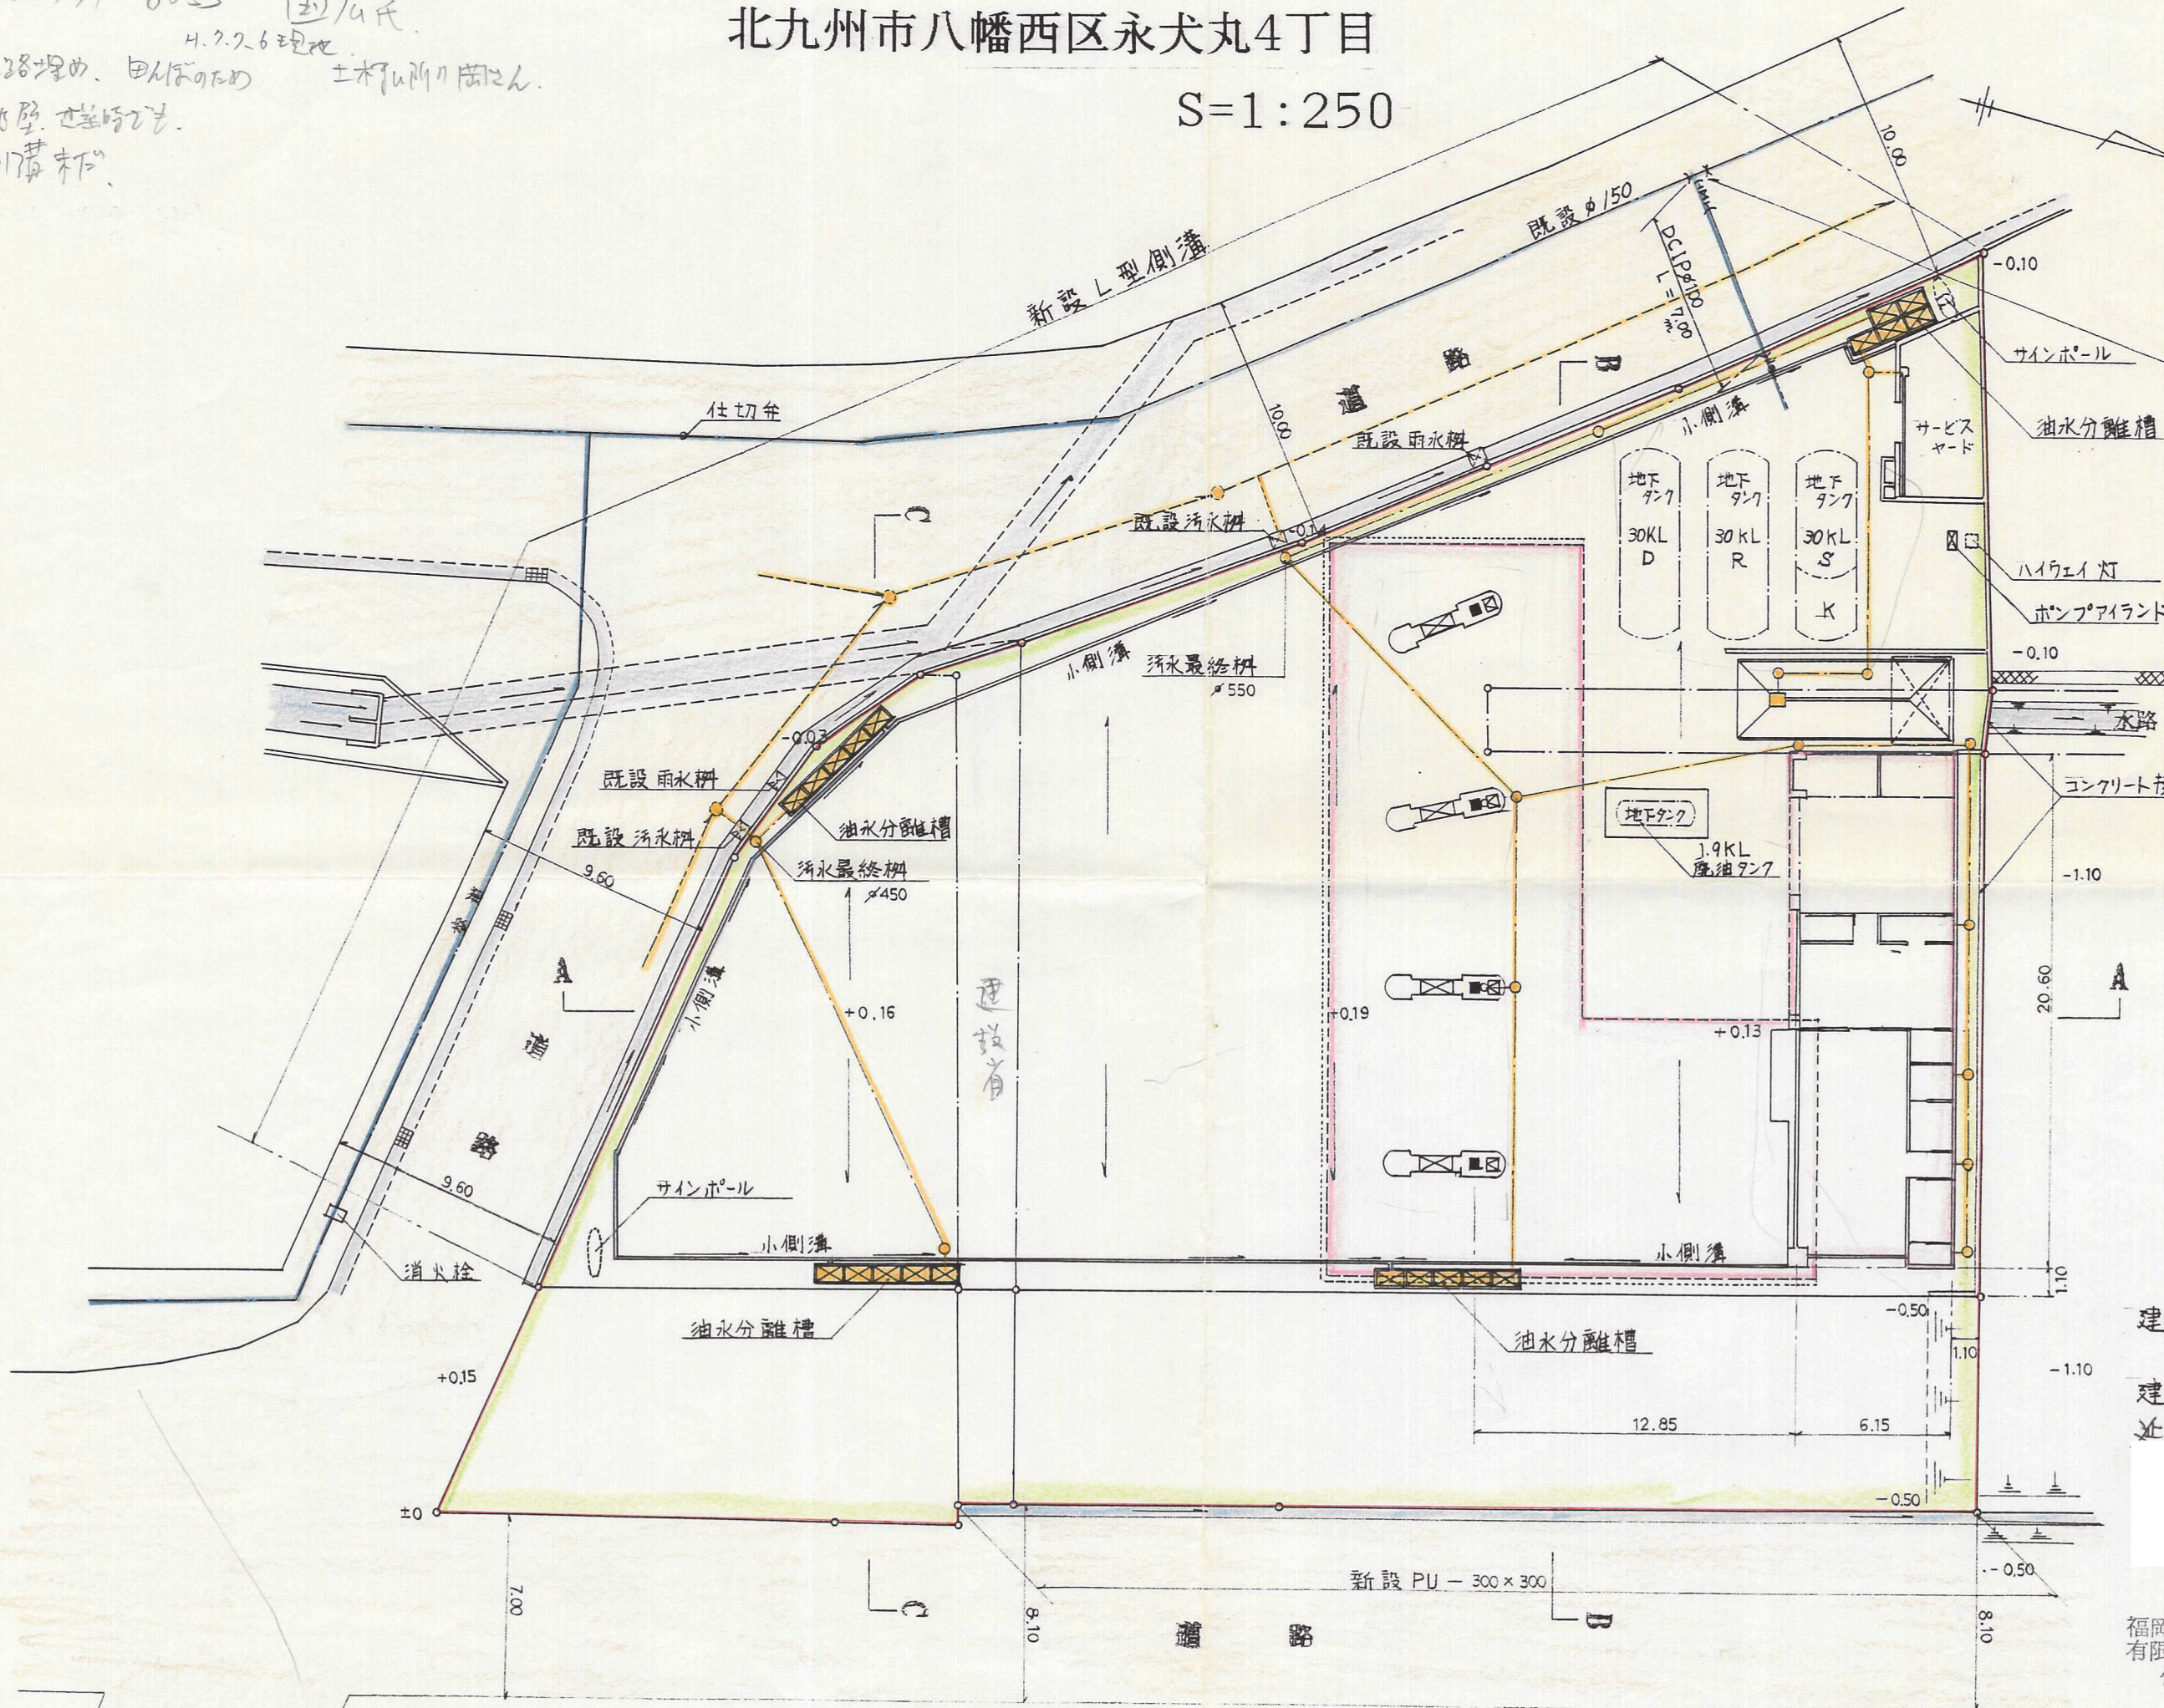

丁字管	φ 150
短管2号	φ 100
仕切弁	φ 100
短管1号	φ 100
直管	φ 100
短管1号	φ 100

建築申請用敷地面積
 1610.74 m²
 建築面積 435.78 m²
 延床面積

福岡市早良区祖原2
 有限会社 蔵原測量
 代表取締役 蔵
 TEL 83

許可申請