床面積表			
	作業場・資材倉庫	管理人住宅	合計
1階床面積	337.50 m²	62.94 m²	400.44 m²
延べ床面積	337.50 m²	62.94 m²	400.44 m²
建築　面積	337.50 m²	67.90 m²	405.40 m²

凡　例	
	施工区域境界
	石積擁壁
	RC擁壁（ネットフェンス H=1.400）
	階段
	集水桝
	マンホール（内径900φ）
	水路（暗きょ600φ）

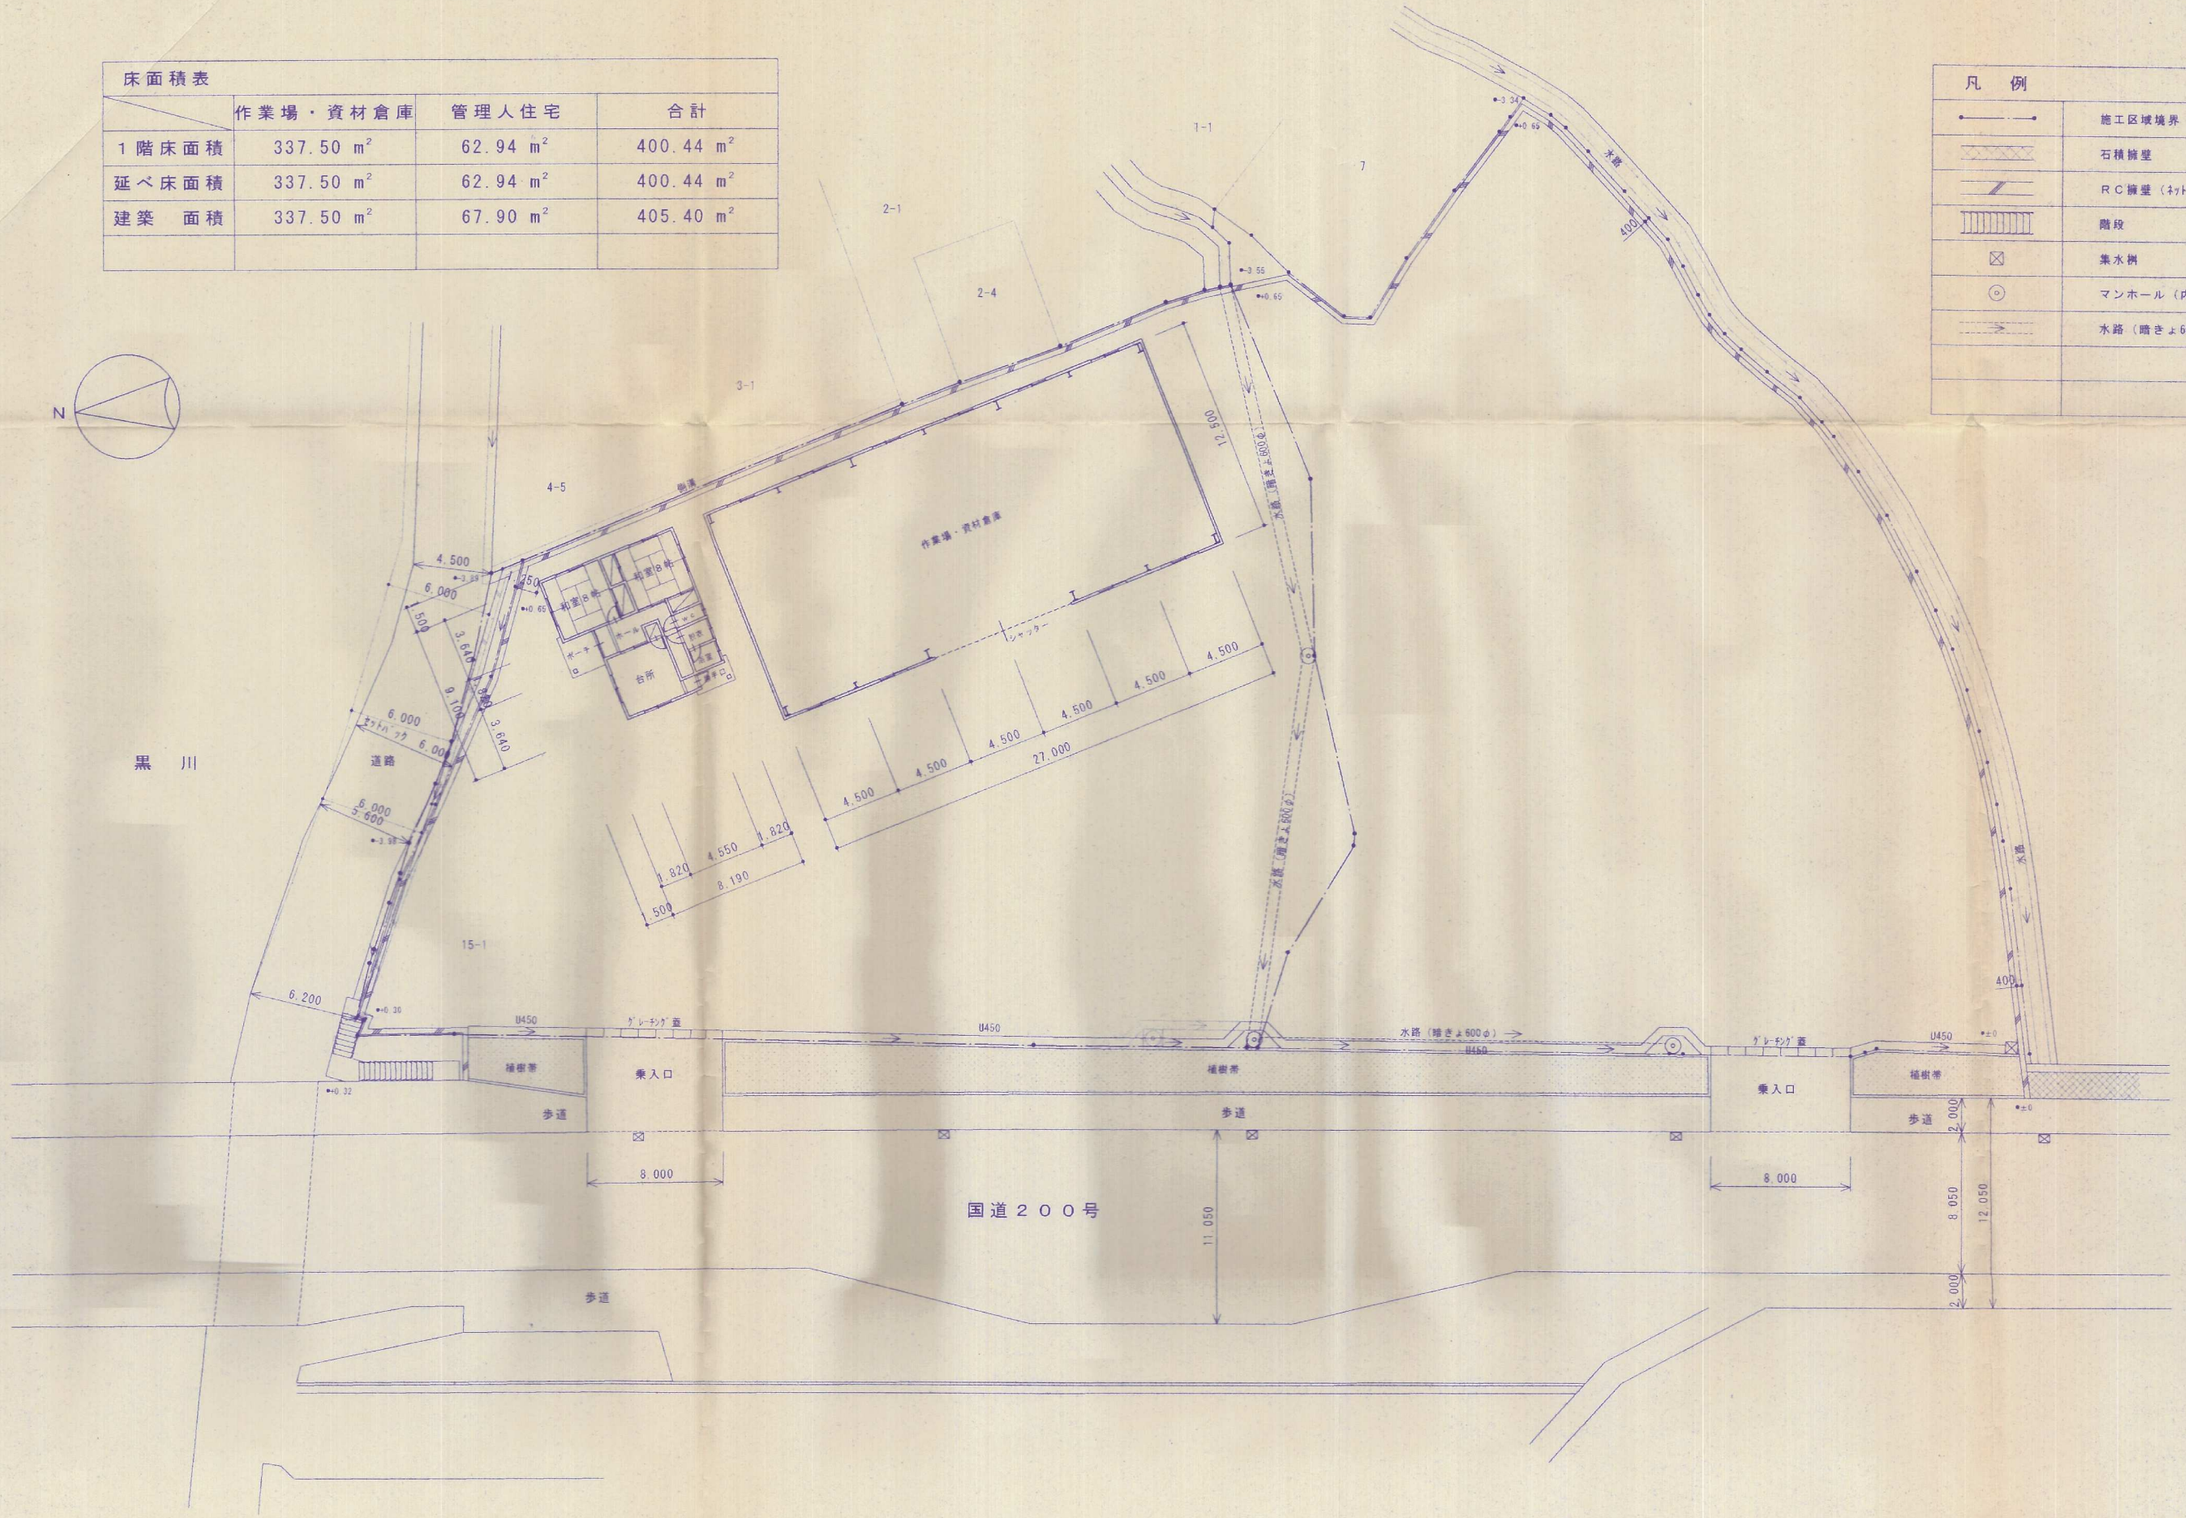

	株式会社　安永組一級建築士事務所 北九州市八幡西区東鴨水４丁目 4-33　TEL(093)631-7111 福岡県知事登録第　1-55165号　　中　村　慎　一	承認	設計	担当		縮　尺 S=1:250 設計年月日 H12/6	工事名称　（株）安永組　香月作業所　造成工事 図面名称　土地利用計画図	図番

10-3