


北九州市八幡西区大字野面 計画平面図 S=1:250

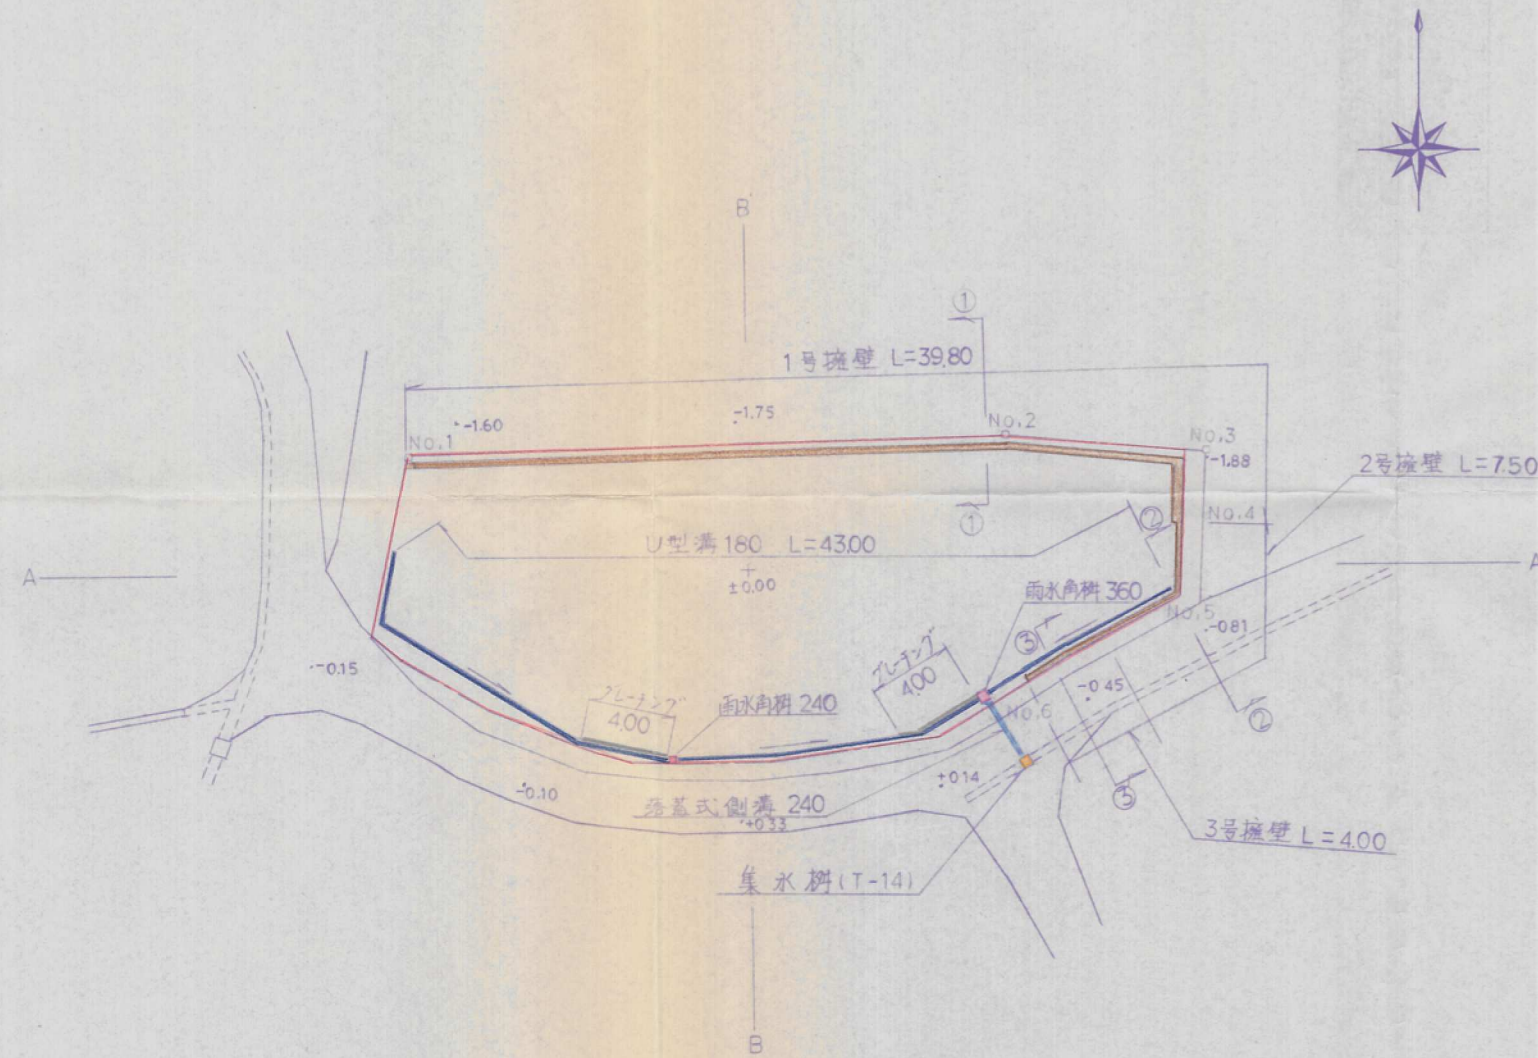

凡 例		
記号	名称	備考
	重力式擁壁	
	U型側溝	180×180
	落蓋式U型側溝	240
	グレーチング蓋	180
	雨水樹	240・360
	集水樹	T-14