
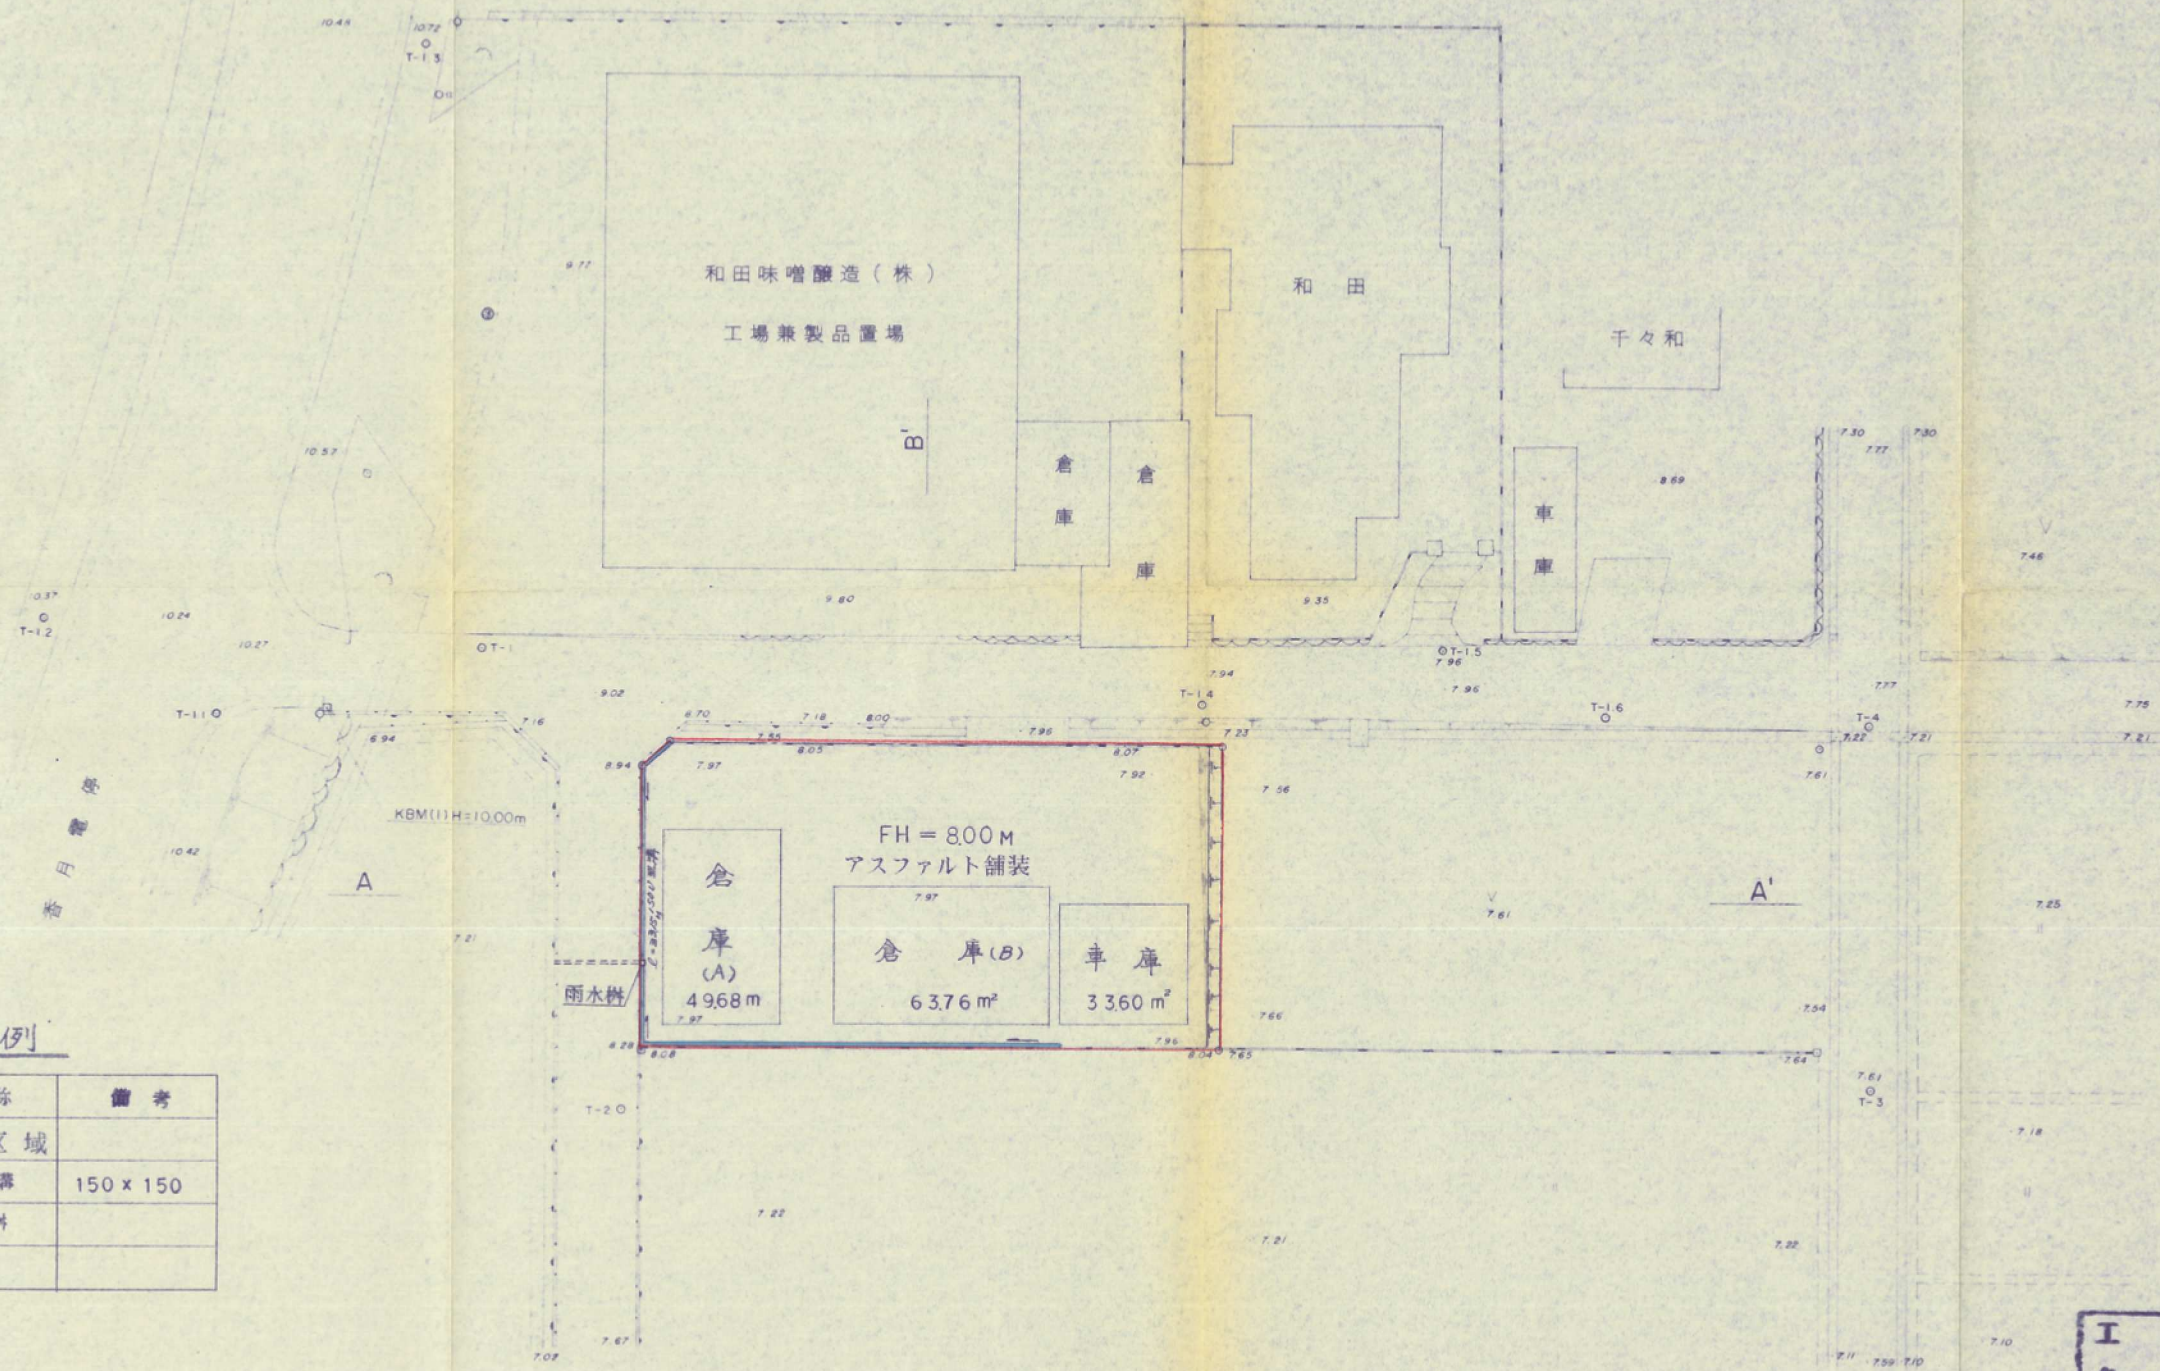


北九州市八幡西区香月中央四丁目1156-1

平面図 S=1:250

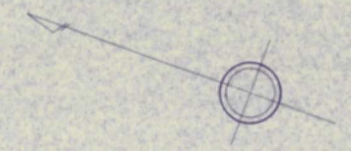

凡例

記号	名称	備考
	開発区域	
	U型側溝	150 x 150
	雨水樹	

工事名称	八幡西区中央四丁目1156-1地内 倉庫新築	地内 工事
図面名称	土地利 用 計 画 図	
図面番号	全 8 葉 中 5 号 縮 尺	1/250
測量 年月日	平成 年 月 日	福岡県
設計 年月日	平成 年 月 日	福岡県
測量・設計	旭測量設計	