



竣工平面図 $\frac{1}{300}$

車 (渠道下境中間線)


道

鉄骨階段占用許可
建設省九州地方建設局長
平成元年9月8日 建九元通第157号

河川敷

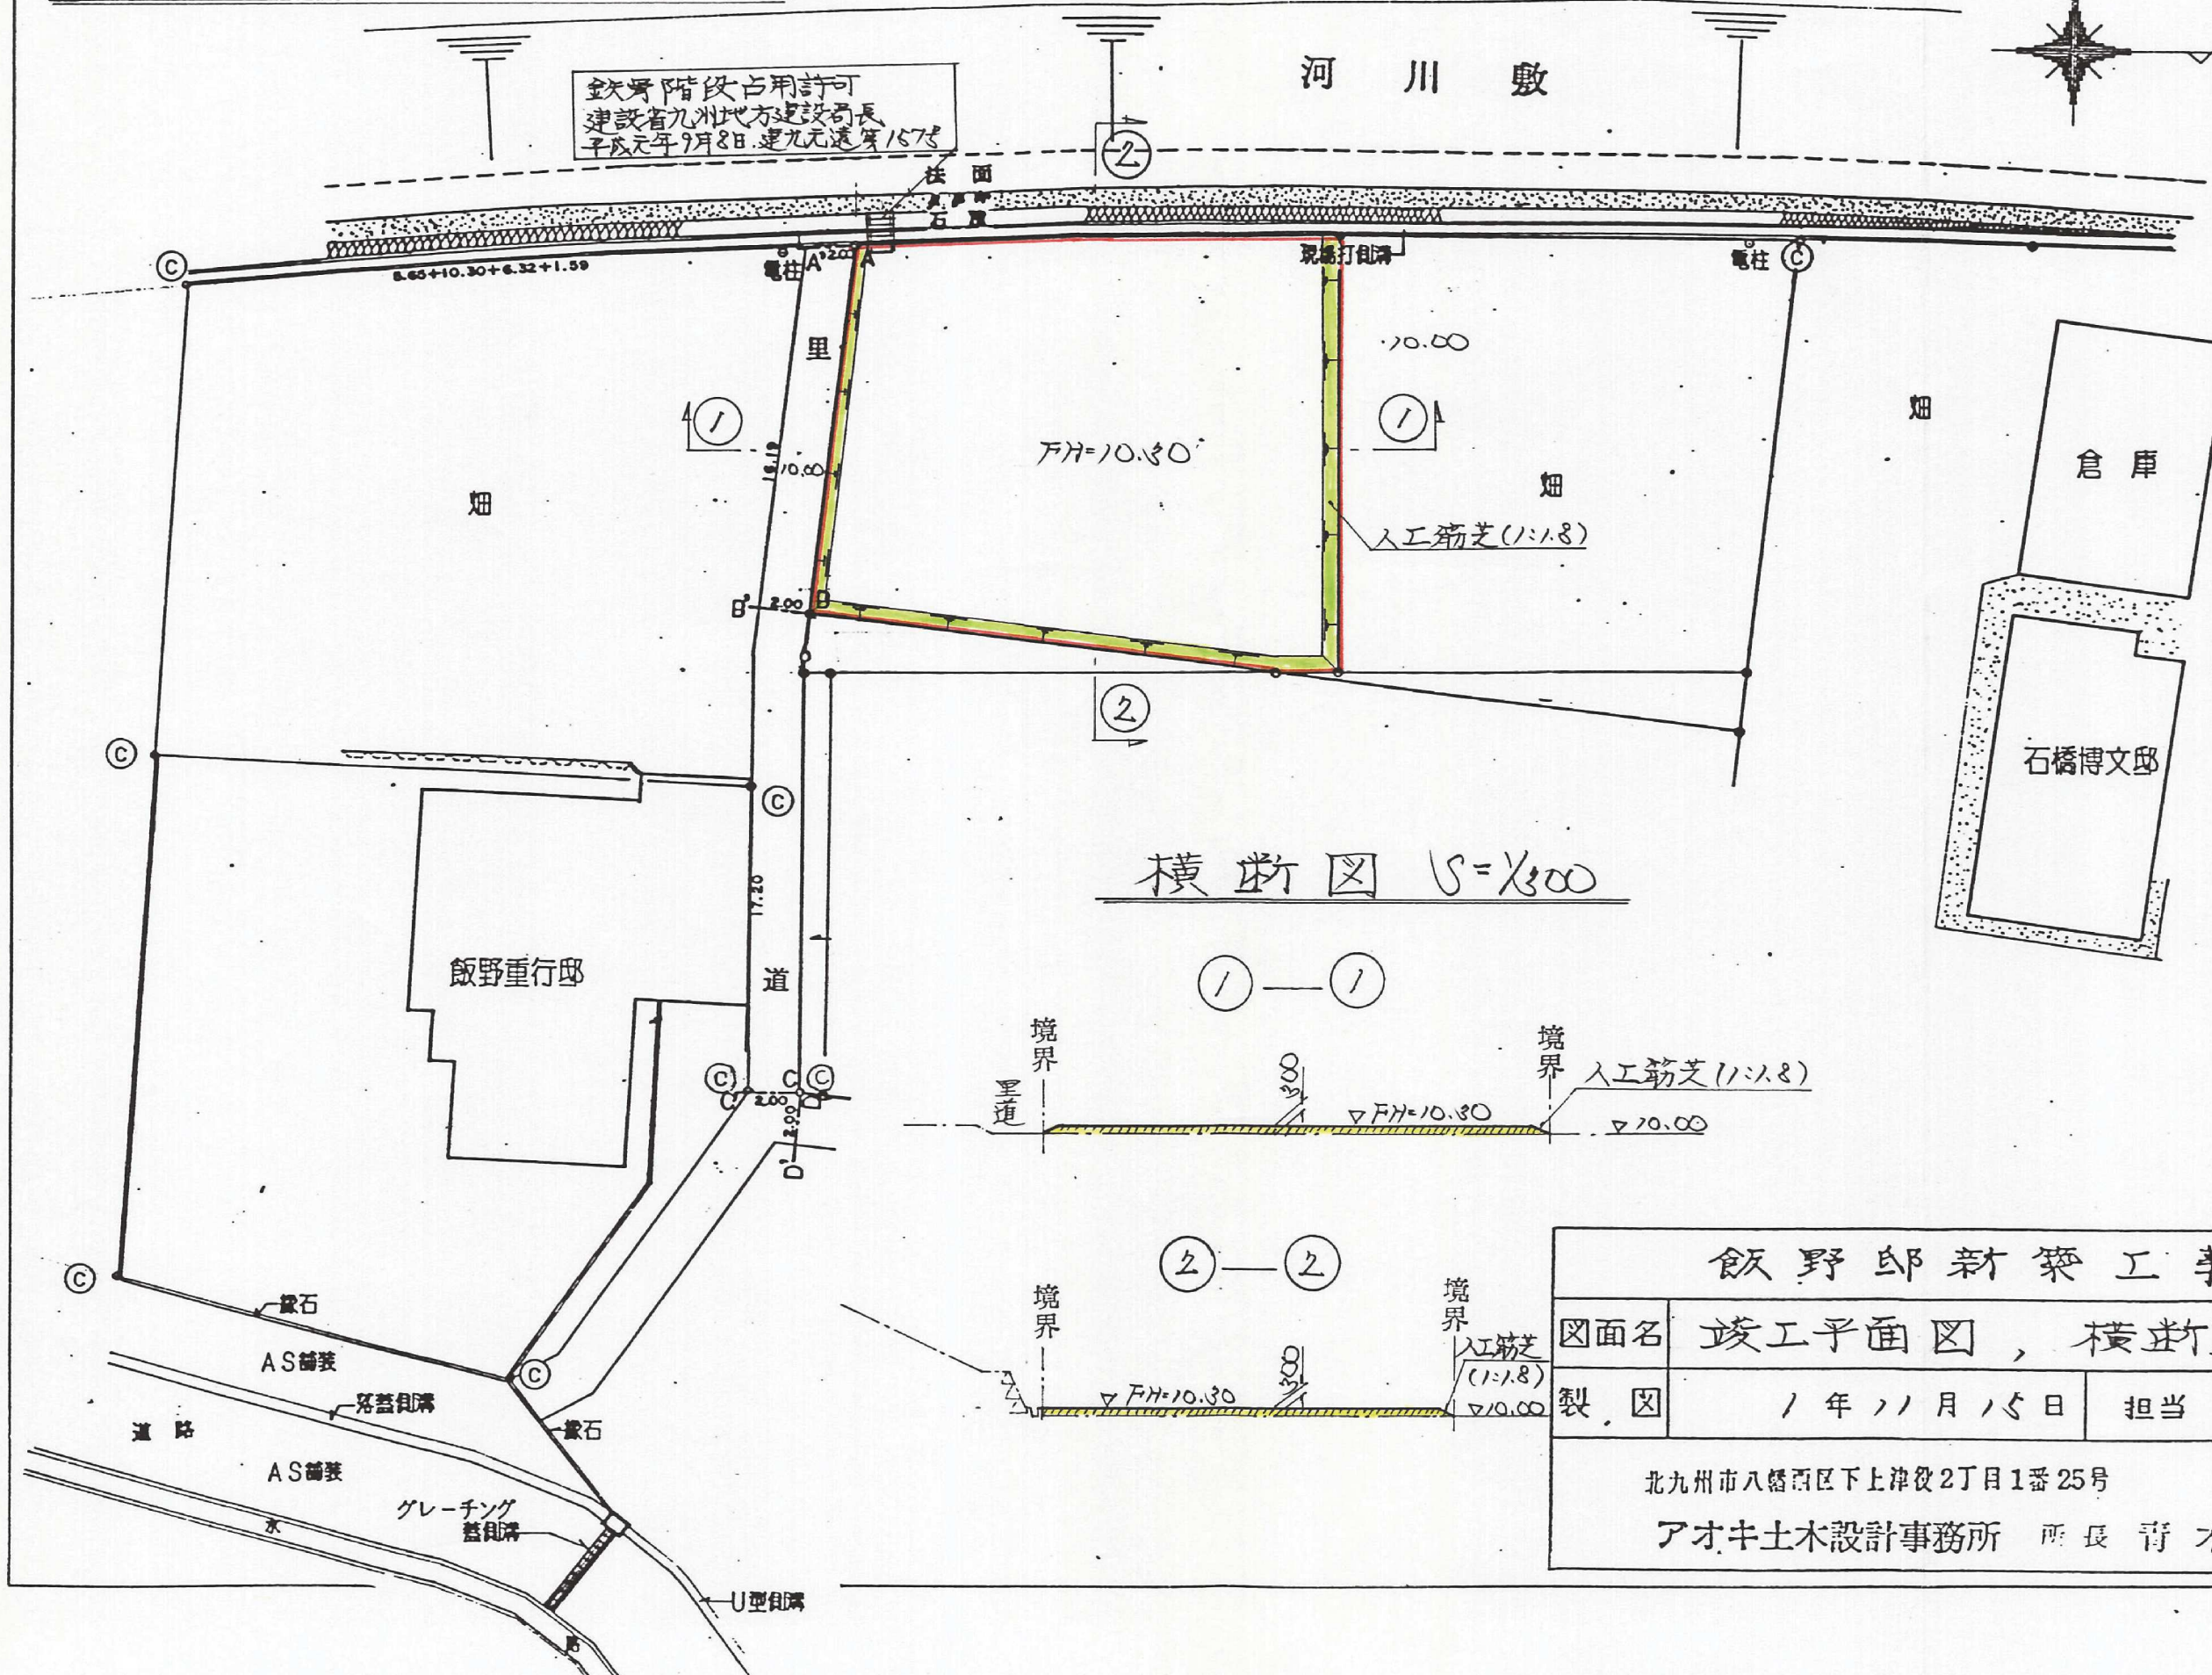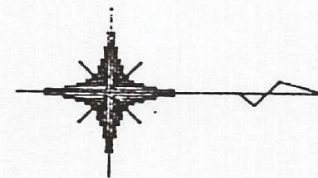

横断面図 $\frac{1}{300}$

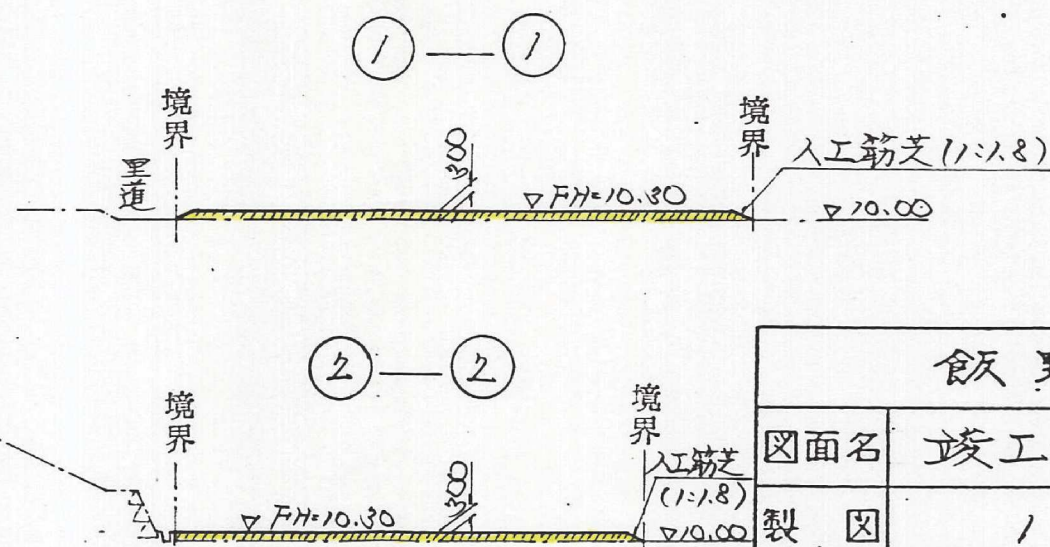

飯野邸新築工事

図面名	竣工平面図, 横断面図		
製図	1年11月15日	担当	Atsuo
北九州市八幡西区下上津役2丁目1番25号 アオキ土木設計事務所 所長 青木靖長			