


# 建築物計画配置図 S=1:250

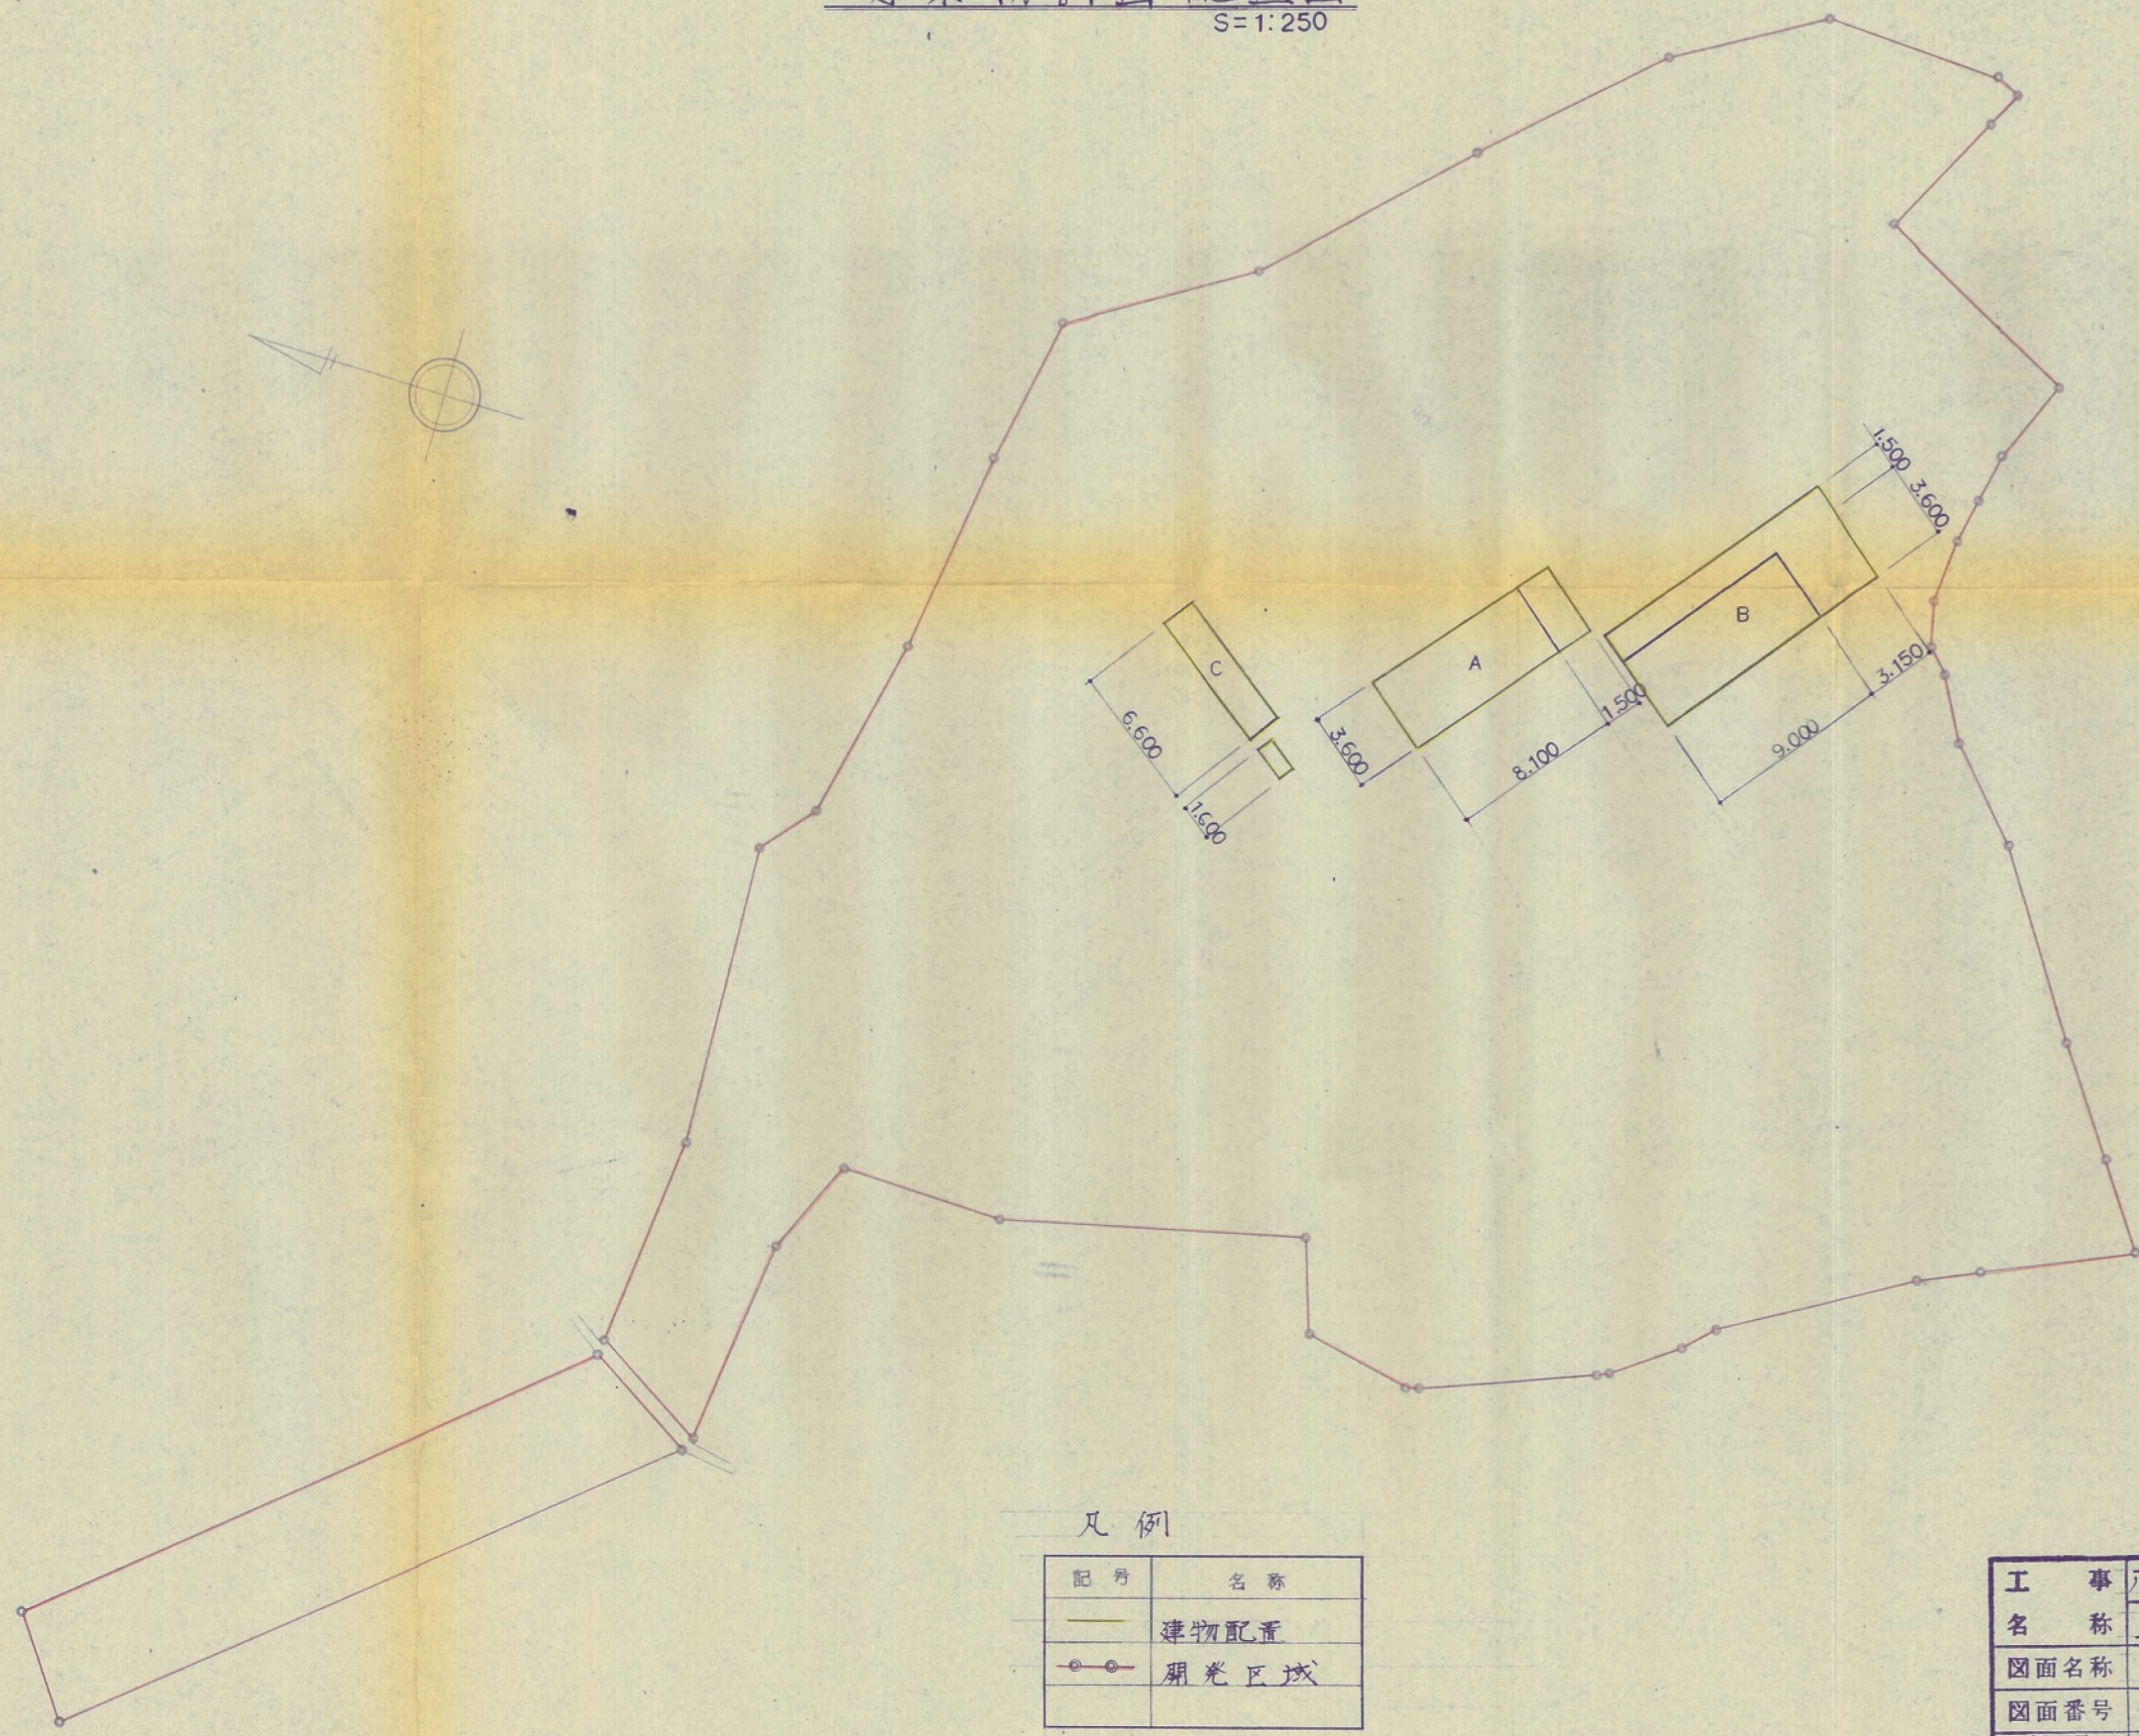

## 凡例

記号	名称
—	建物配置
●—●	開発区域

62-17

工事名称	八幡西区大字則松字大田谷地内 尾沙門天造成工事				
図面名称	建築物計画配置図				
図面番号	全	葉中	9号	縮尺	1:250
測量 年月日	昭和	年	月	日	担当印
設計 年月日	昭和	年	月	日	担当印
測量・設計	旭測量設計 有限会社				