


求積図

7bb-1 (後退道路=3m 敷地面積)

15.10	x	4.90	=	73.99
16.20	x	3.60	=	58.32
17.10	x	2.10	=	35.91
18.60	x	3.00	=	55.80
21.4	x	4.40	=	94.16
21.4	x	3.70	=	79.18
16.75	x	6.60	=	110.55
13.75	x	5.70	=	78.375
13.95	x	3.55	=	49.5225
13.95	x	5.95	=	83.0025
6.30	x	1.15	=	7.245
4.70	x	1.00	=	5.14
計				731.195
1/2				365.84 m ²

八咫末子邸 新築工事
 鉄相互住宅産業二級建築士事務所 2-9024号
 直方市大字下境3978-38 09492 平方メートル
 ⑧-1093

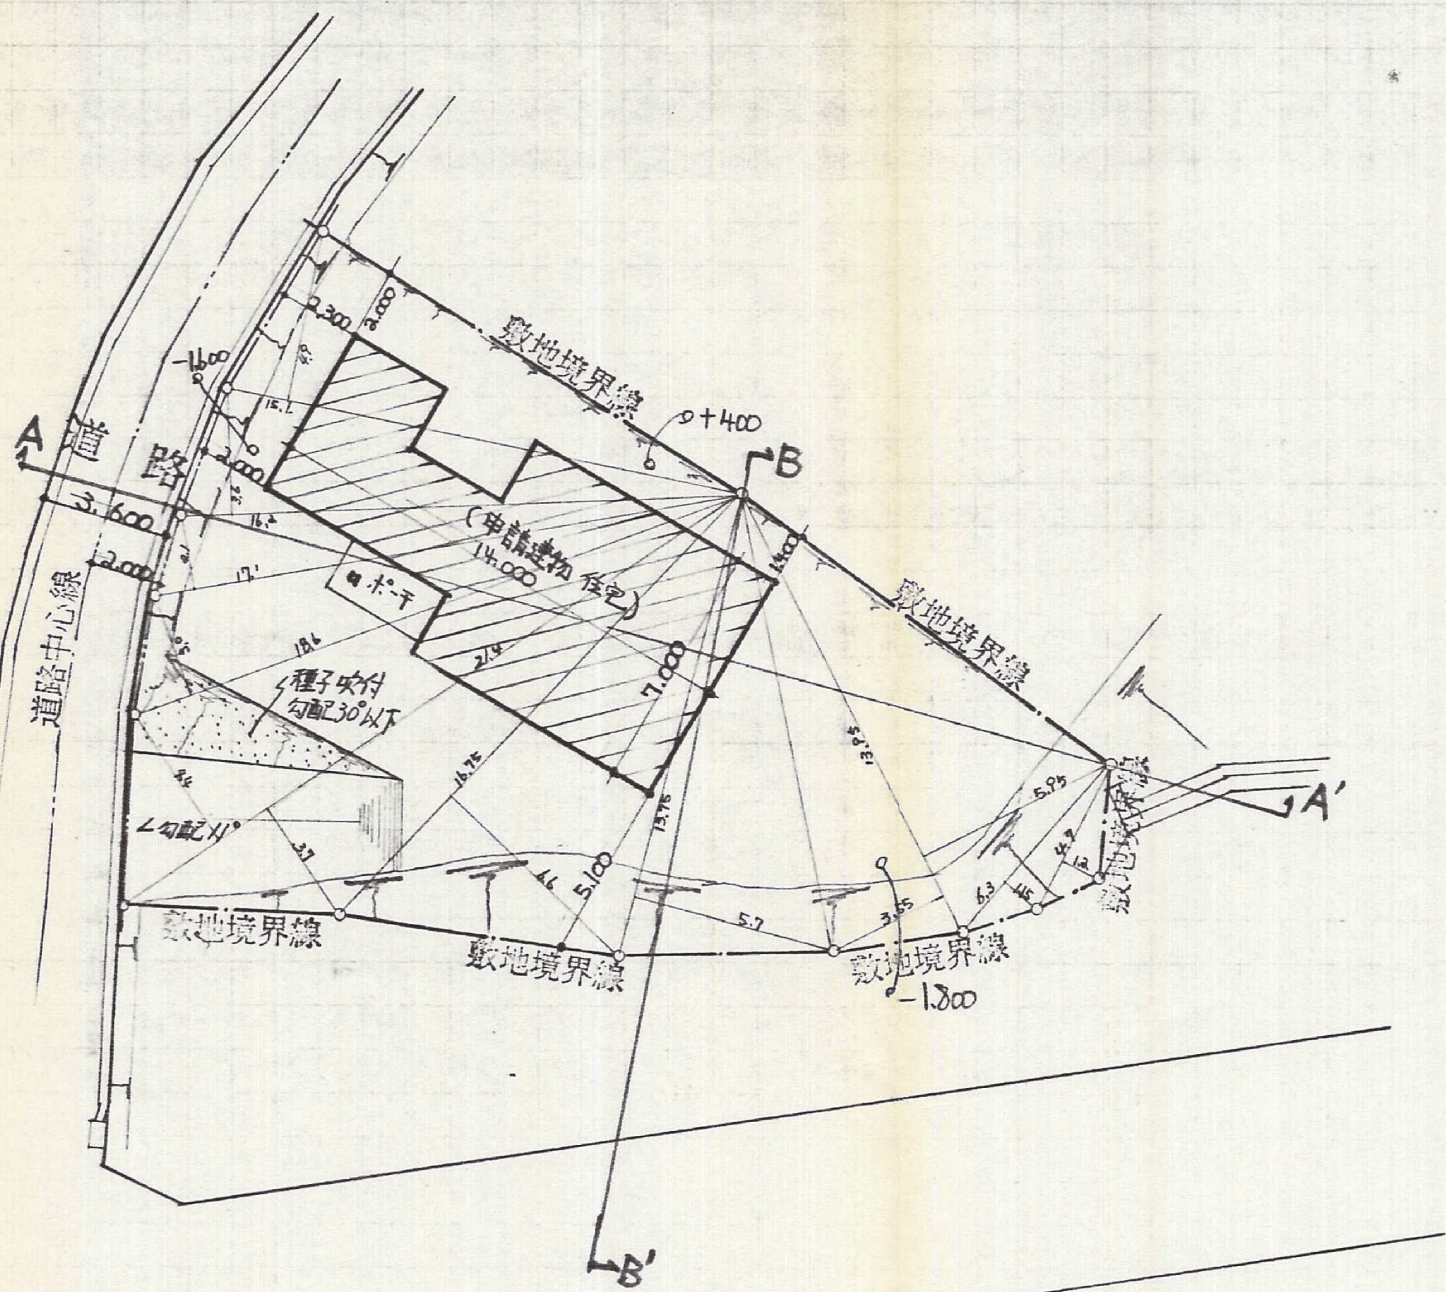

配置図 S=1/250

(敷地求積・配置・造成計画平面)図 1/250
 (工事完了図 1/250)