


昭和56年10月28日作成

土地の所在 北九州市八幡西区大字則松 586番地2

配置図

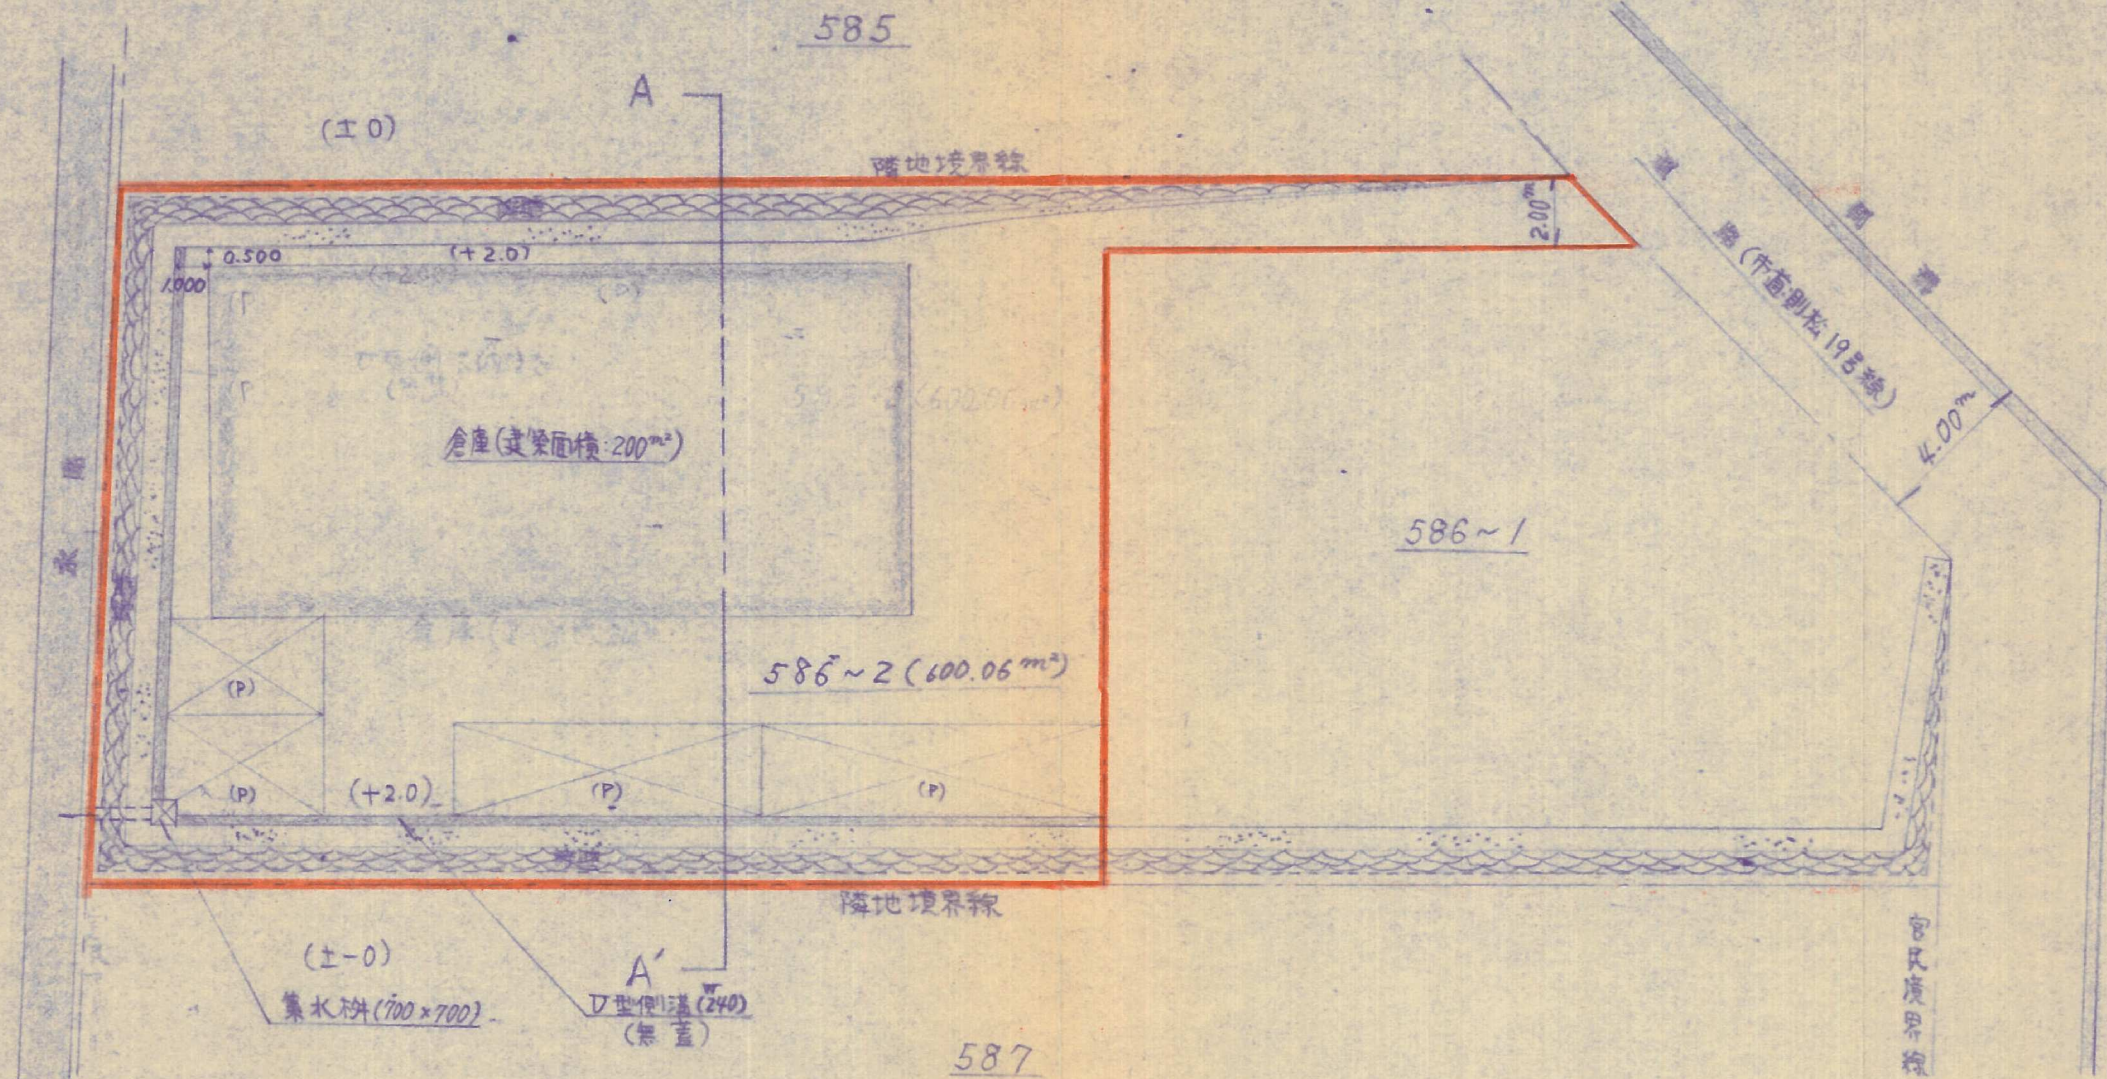

縮尺 1/250

事務所 北九州市八幡西区折尾
土地家屋
調査士 石島
TEL (602)