


附近見取図

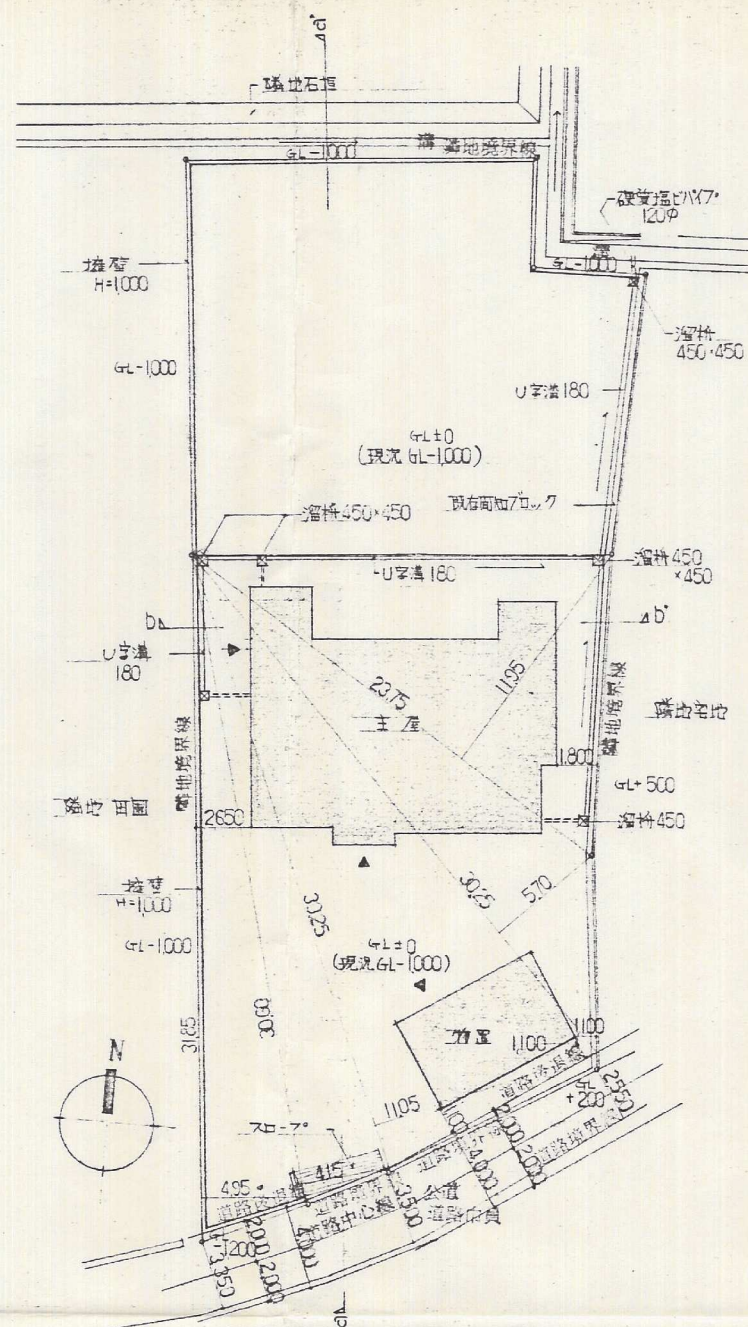

配置図 S = 1/250

敷地面積 537.57  
建築面積 177.11  
延床面積 177.11

建築率 32.94%  $177.11 / 537.57 \times 100\%$

敷地求積

大斜	小斜	倍面積
23.75	11.95	283.8125
30.25	5.70	172.425
30.25	11.05	334.2625
30.60	4.15	126.990
31.65	4.95	157.6575
一合計		1075.1475
二除		537.57

内部仕上表

室名	床	天井	壁	天井	備考
玄関	100° 鏡面タイル張	二重天井張	シロクイ塗り	杉板格天井	敷き
玄関ホール・ロビー	インゴリアス張	鏡面タイル	合上	杉板ベニヤ板目スリ張	
和室4.5帖(1)	タタミ敷	タタミ敷	合上	杉板張 半格天井	タタミ敷床(100°タイル張)
和室4.5帖(2)	合上	合上	合上	合上	
和室6帖	合上	合上	合上	合上	
和室8帖	合上	合上	合上	合上	左向、付書院
応接室	インゴリアス張	本型木 OSW H=100	銘板合板4.5張	クロス張	出窓
台所	70°タイル12張	一部タタミ敷	本型木 OS H=100	ジブリー9張	戸出窓、流し、ガスコンロ台カセット
食堂	70°タイル12張	合上	化粧合板4.5張	ビニルクロス張	
納戸	合上	合上	アルミ合板3張	ジブリー9張	
洗面・脱衣室	70°タイル2張		100°タイル張	ジブリー9張	洗面・排水
浴室	タタミタイル張		100°タイル張	アクリルタイル張	浴槽、シャワー
化粧室・便所	70°タイル2張		100°タイル張	ビニルクロス張	洗面化粧台、便器
玄関・廊下	インゴリアス張	鏡面タイル	シロクイ塗り	杉板ベニヤ板目スリ張	

外部仕上表

屋	屋根	外壁	基礎
屋根	野地板15、アスファルト20kg張、瓦葺き、5枚瓦葺き、一部瓦葺き	一部タタミ敷	
外壁	上部：シロクイ塗り	下部：下見板張	一部モルタル金ゴロ張
内	モルタル金ゴロ張		
大	コンクリート下地	モルタル金ゴロ張	
窓	既設木製建具	一部アルミサッシ	
扉	既設木製建具		
軒	化粧板張		
庇	銅板葺き		
玄関ポーチ	モルタル金ゴロ張	目地目塗り	

57-37

森川建築工事

附見取図 配置図 縮尺 1/250 S58年2月 日

設計者 吉田希世士

吉田建築設計事務所

一級建築士登録番号 第72835号 吉田希世士