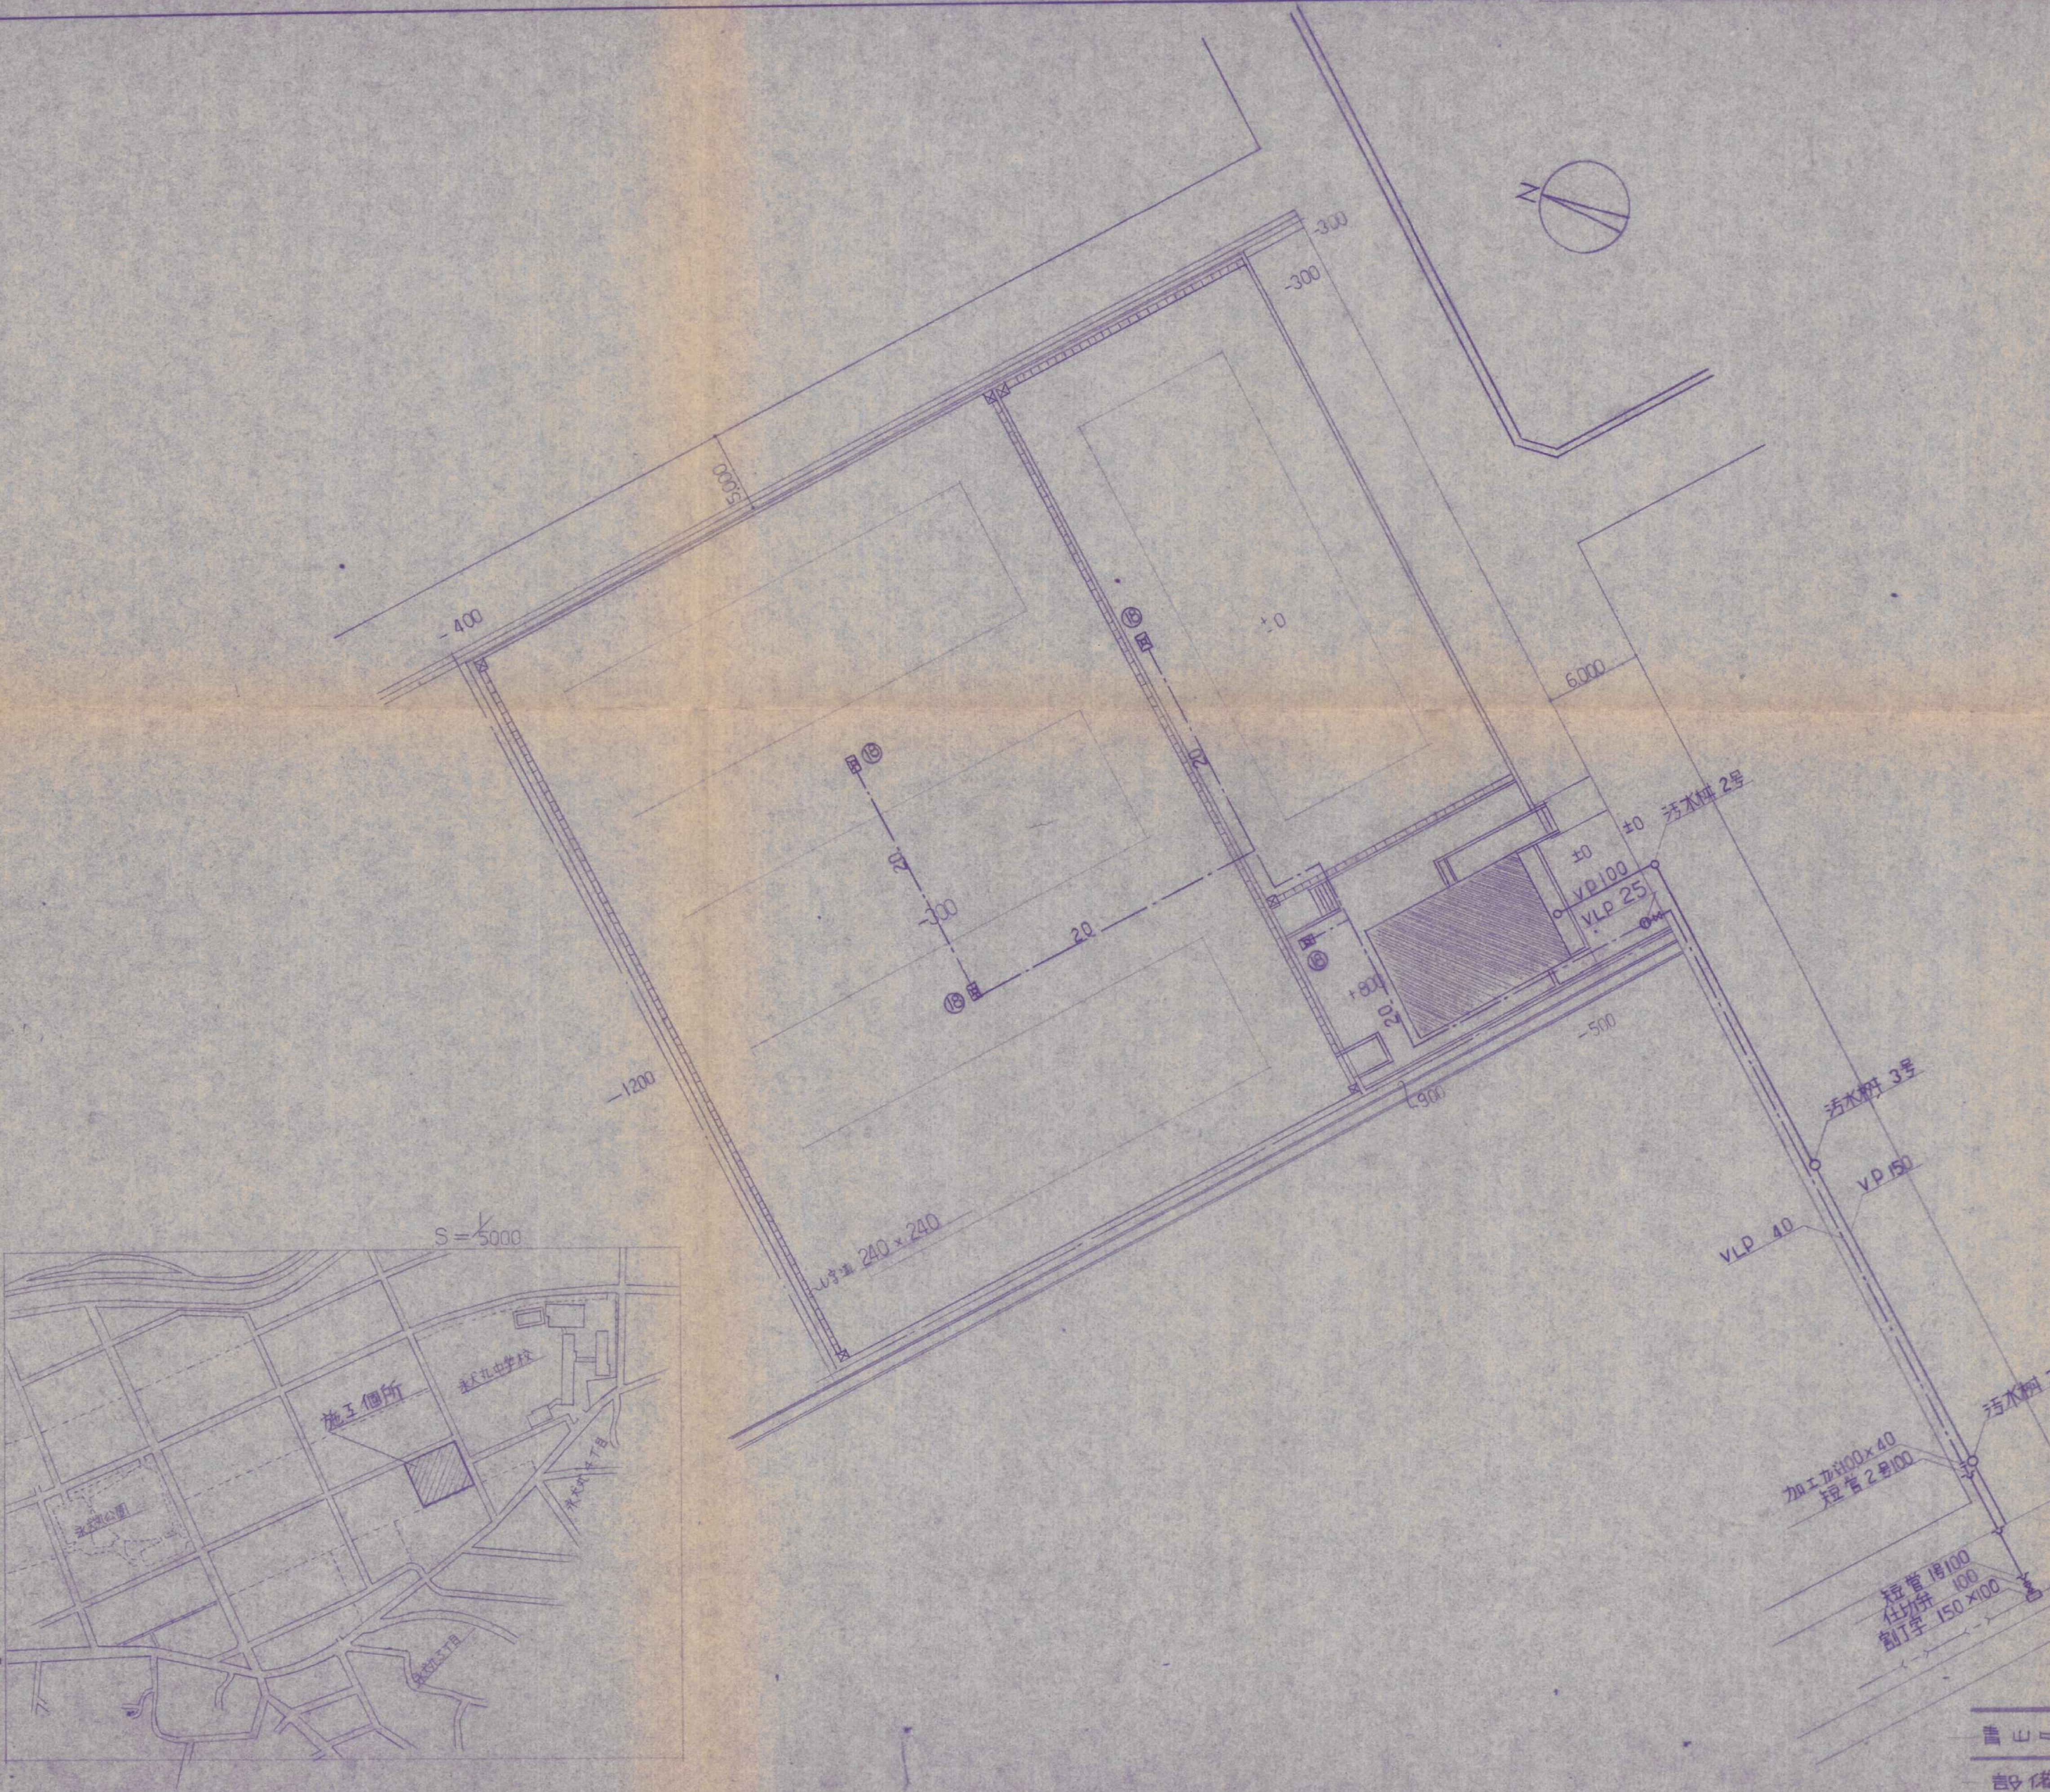
N
-300
-300
5000
-400
±0
6000
⑱
20
20
-300
20
⑱
-1200
U字溝 240×240
⑯
20
+800
-500
900
±0
±0
汚水桝 2号
VP100
VLP 25
汚水桝 3号
VP 150
VLP 40
汚水桝 3号
加工カバ100×40
短管 2号100
合流マス
市水150
短管 1号100
仕切弁 100
割T字 150×100
S＝1/5000
施工個所
永犬丸中学校
永犬丸公園
永犬丸４丁目
永犬丸３丁目

配置図 1:300

器具明細表

①	洗面化粧台	LD750CY, LM756H	1
②	人工大理石カウンター 洗面器	L-507×3ヶ口はめ込	2セット
③	化粧鏡	TS-119AS-13	6
④	シャワーセット	TBS 62BZ	3
⑤	掃除流シ	sk38、T23B-13 k-38s	1
⑥	大便器	C750V, S670B	3
⑦	小便器	U-38	2
⑧	給湯器	GBY-180	1
⑨	石水槽流シ	1200×550×800	1
⑩	床トラップ	T-5F-50	4
⑪	床上掃除口	GLVF-100	1
⑫	〃	〃 75	2
⑬	〃	〃 50	3
⑭	雑排桝	300×300	2
⑮	トラップ桝	300×300	2
⑯	防臭桝	300φ	1
⑰	ガス漏警報器		1
⑱	散水栓	T27-13、VS1	4

55-31

青山ローンテニスクラブ新築工事設計図			DATE
設備図－1	SCALE		NO. 23
洋建築設計	一級建築士事務所登録第1-4340		DN